

Dueta


byt 2+KK

51,00 m²


2.NP - JZ

2025


umístění v projektu

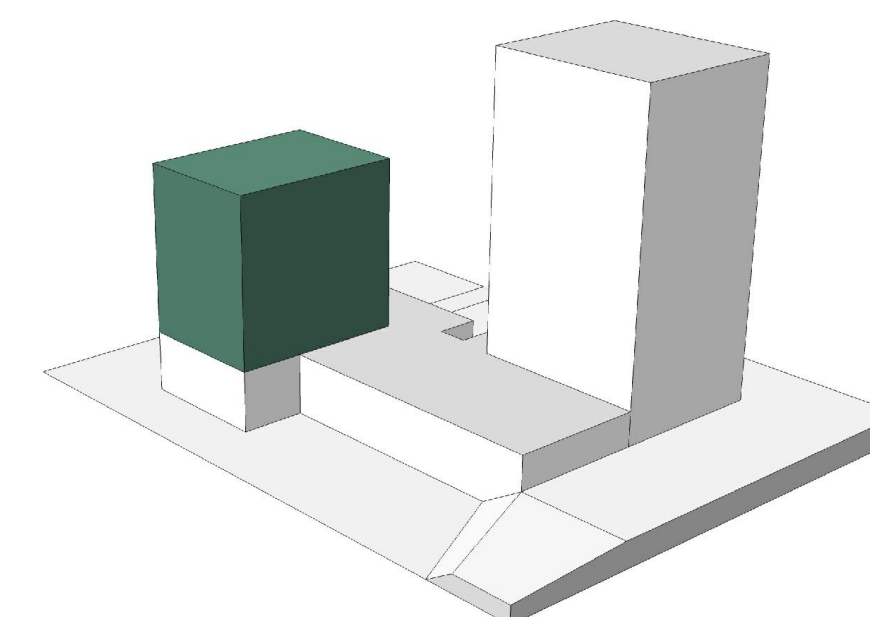

umístění na patře

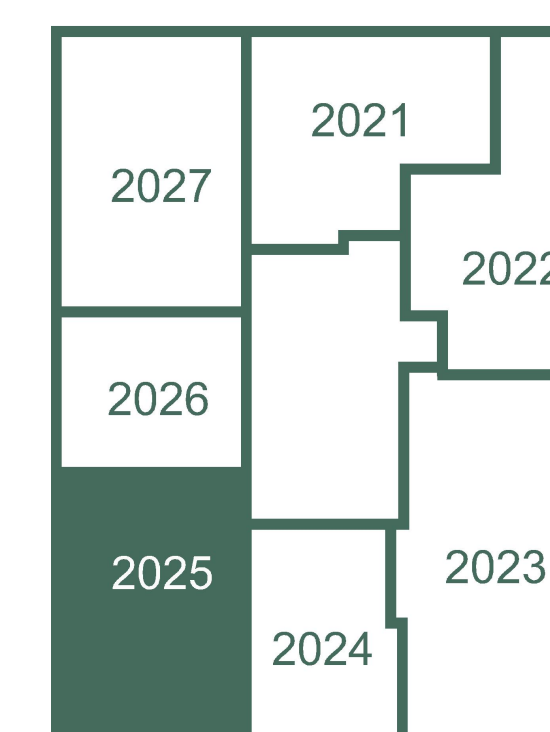

umístění v budově

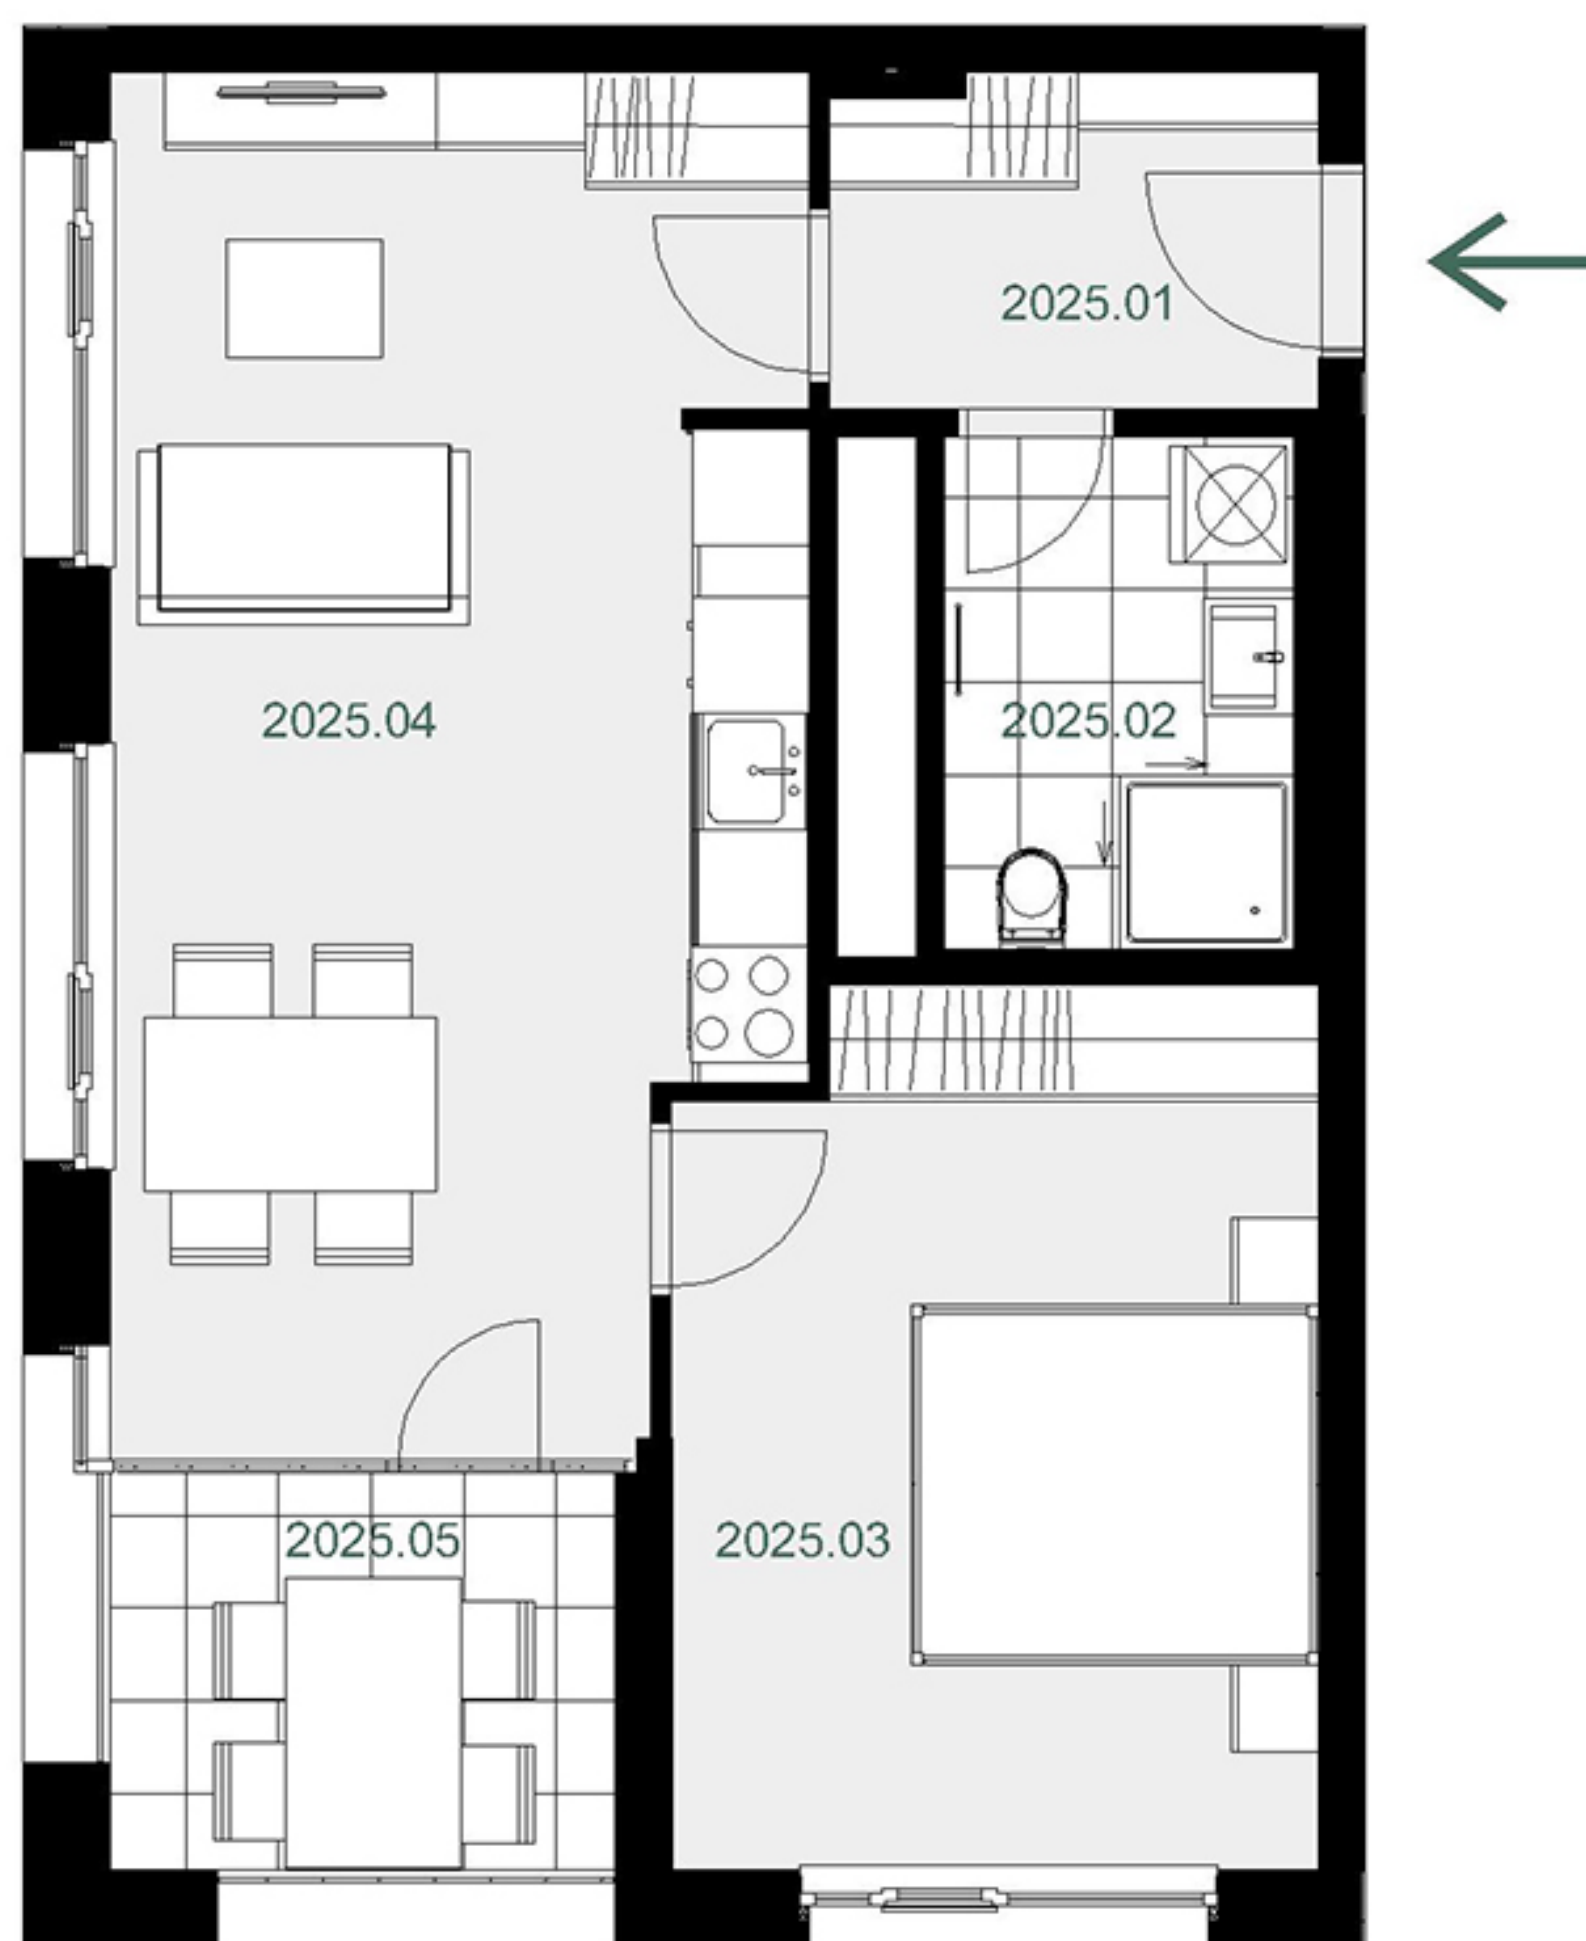

přehled ploch

číslo		rozloha (v m ²)
2025.01	Chodba	4,30
2025.02	Koupelna + WC	4,80
2025.03	Pokoj	14,70
2025.04	Pokoj s kuchyňským koutem	24,10
obytná plocha jednotky		47,90
2025.X	Svislé konstrukce	3,10
podlahová plocha jednotky		51,00
příslušenství		
2025.05	Lodžie	5,00

energetický štítek A - mimořádně úsporná

Kuchyňská linka, elektrické spotřebiče ani nábytek nejsou součástí ceny bytu. Rozmístění nábytku je pouze ilustrativní. Výměry jednotlivých místností jsou převzaty z projektové dokumentace. Veškeré informace a údaje včetně vizualizací uvedené na této kartě jsou pouze informativní povahy. Vizualizace, grafické zobrazení a obsahové popisy netvoří přesnou předlohu realizace stavby projektu nebo bytů a představují pouze orientační zobrazení, které může v budoucnu podléhat změnám. Závazným podkladem realizace je považována výhradně smluvní dokumentace.

Trigema a.s., Explora Business Centre, Bucharova 2641/14, 158 00 Praha 5,
800 340 350, prodej@trigema.cz, www.trigema.cz

verze 20241108

dueta.trigema.cz

 trigema