

Dueta


byt 2+KK

52,10 m²


3.NP - Z

1038


umístění v projektu

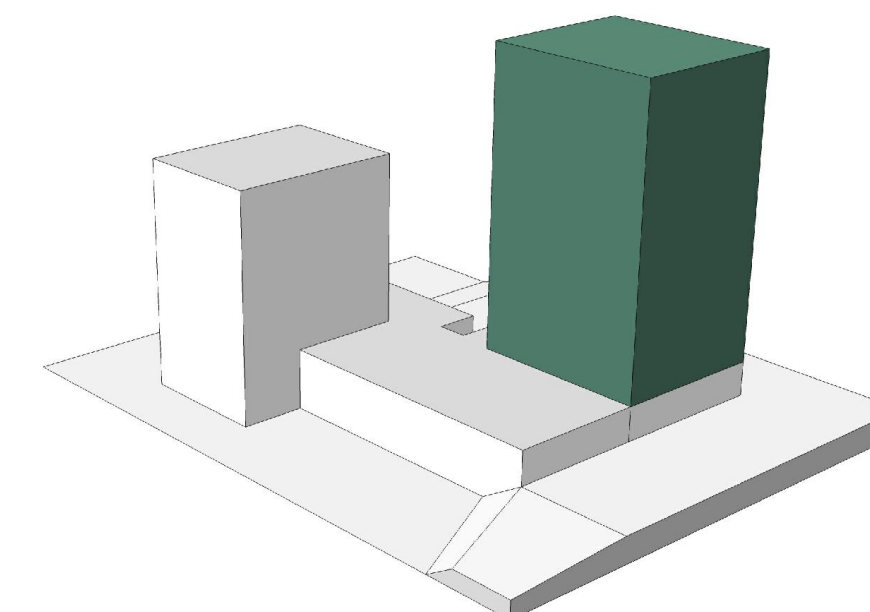

umístění na patře

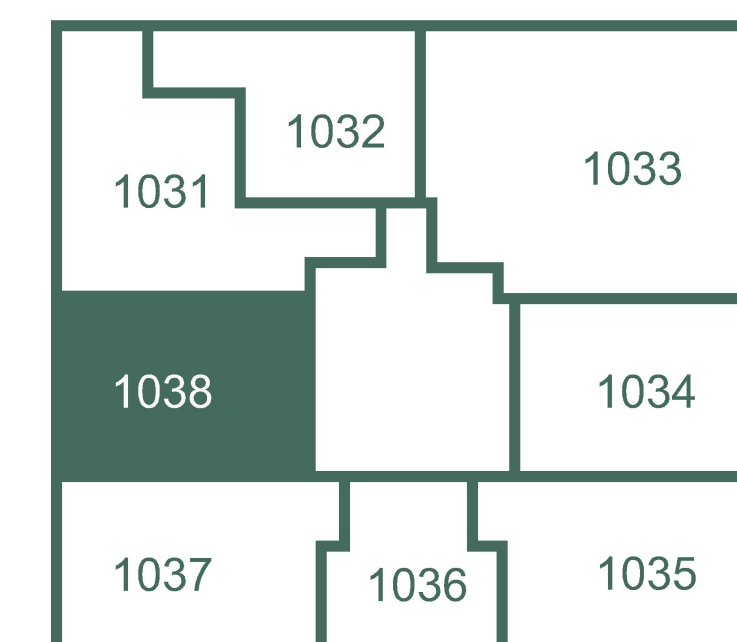

umístění v budově


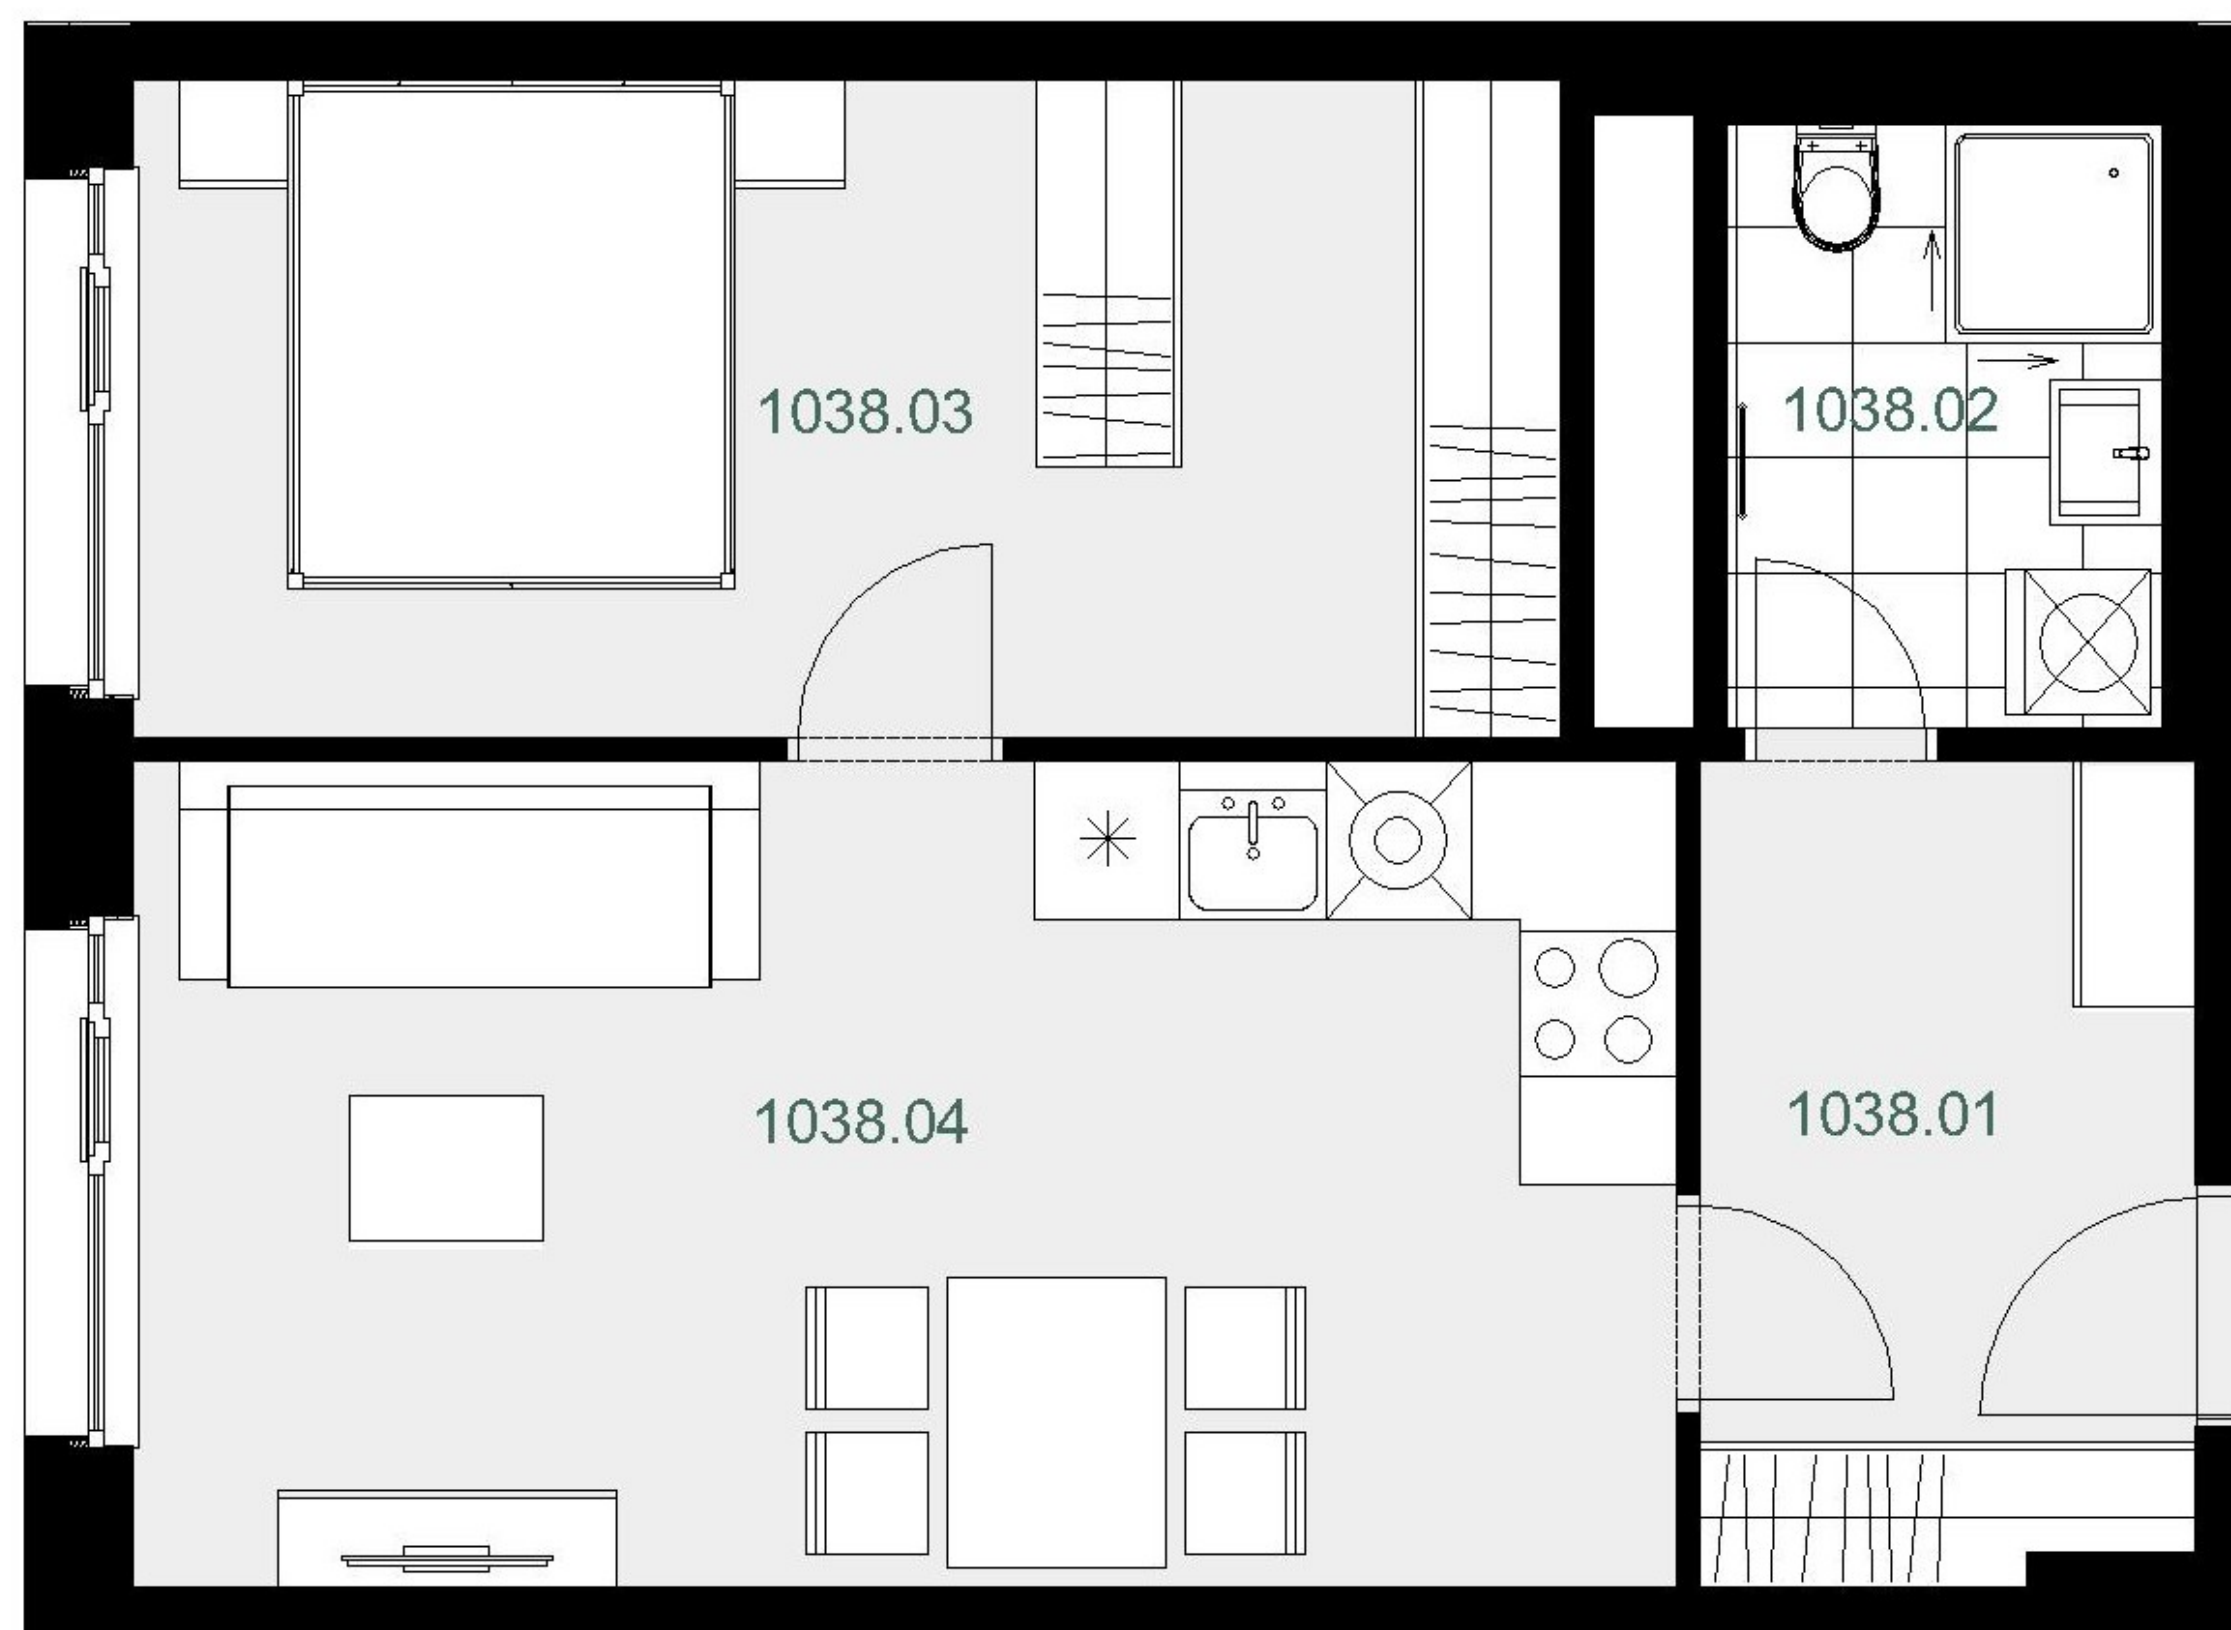


přehled ploch

číslo		rozloha (v m ²)
1038.01	Chodba	6,90
1038.02	Koupelna + WC	4,50
1038.03	Pokoj	16,00
1038.04	Pokoj s kuchyňským koutem	21,80
obytná plocha jednotky		49,20
1038.X	Svislé konstrukce	2,90
podlahová plocha jednotky		52,10

příslušenství

energetický štítek A - mimořádně úsporná

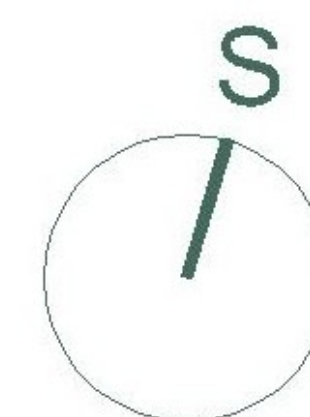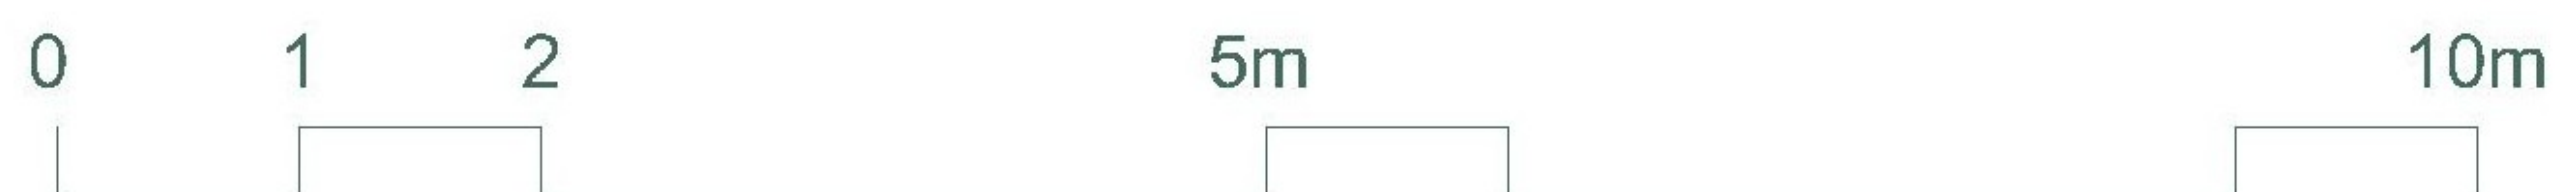

Kuchyňská linka, elektrické spotřebiče ani nábytek nejsou součástí ceny bytu. Rozmístění nábytku je pouze ilustrativní. Výměry jednotlivých místností jsou převzaty z projektové dokumentace. Veškeré informace a údaje včetně vizualizací uvedené na této kartě jsou pouze informativní povahy. Vizualizace, grafické zobrazení a obsahové popisy netvoří přesnou předlohu realizace stavby projektu nebo bytů a představují pouze orientační zobrazení, které může v budoucnu podléhat změnám. Za závazný podklad pro realizaci stavby se považuje projektová dokumentace a smluvní dokumentace.

Trigema a.s., Explora Business Centre, Bucharova 2641/14, 158 00 Praha 5,
800 340 350, prodej@trigema.cz, www.trigema.cz

verze 20250213

dueta.trigema.cz