

Dueta


byt 2+KK

51,30 m²


4.NP - JZ

2045



umístění v projektu

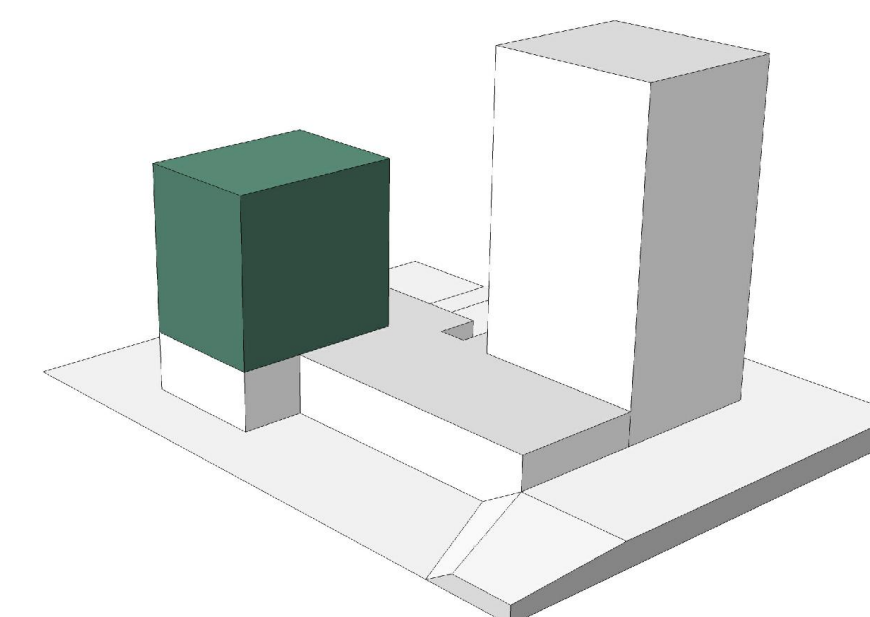

umístění na patře

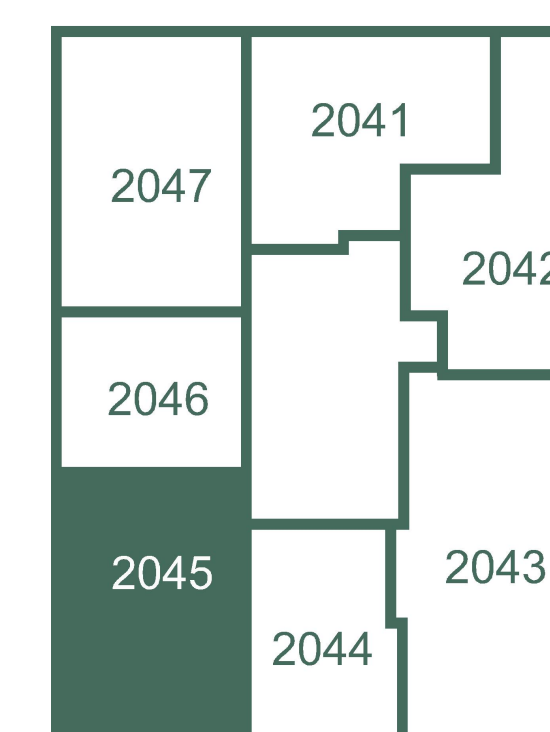

umístění v budově

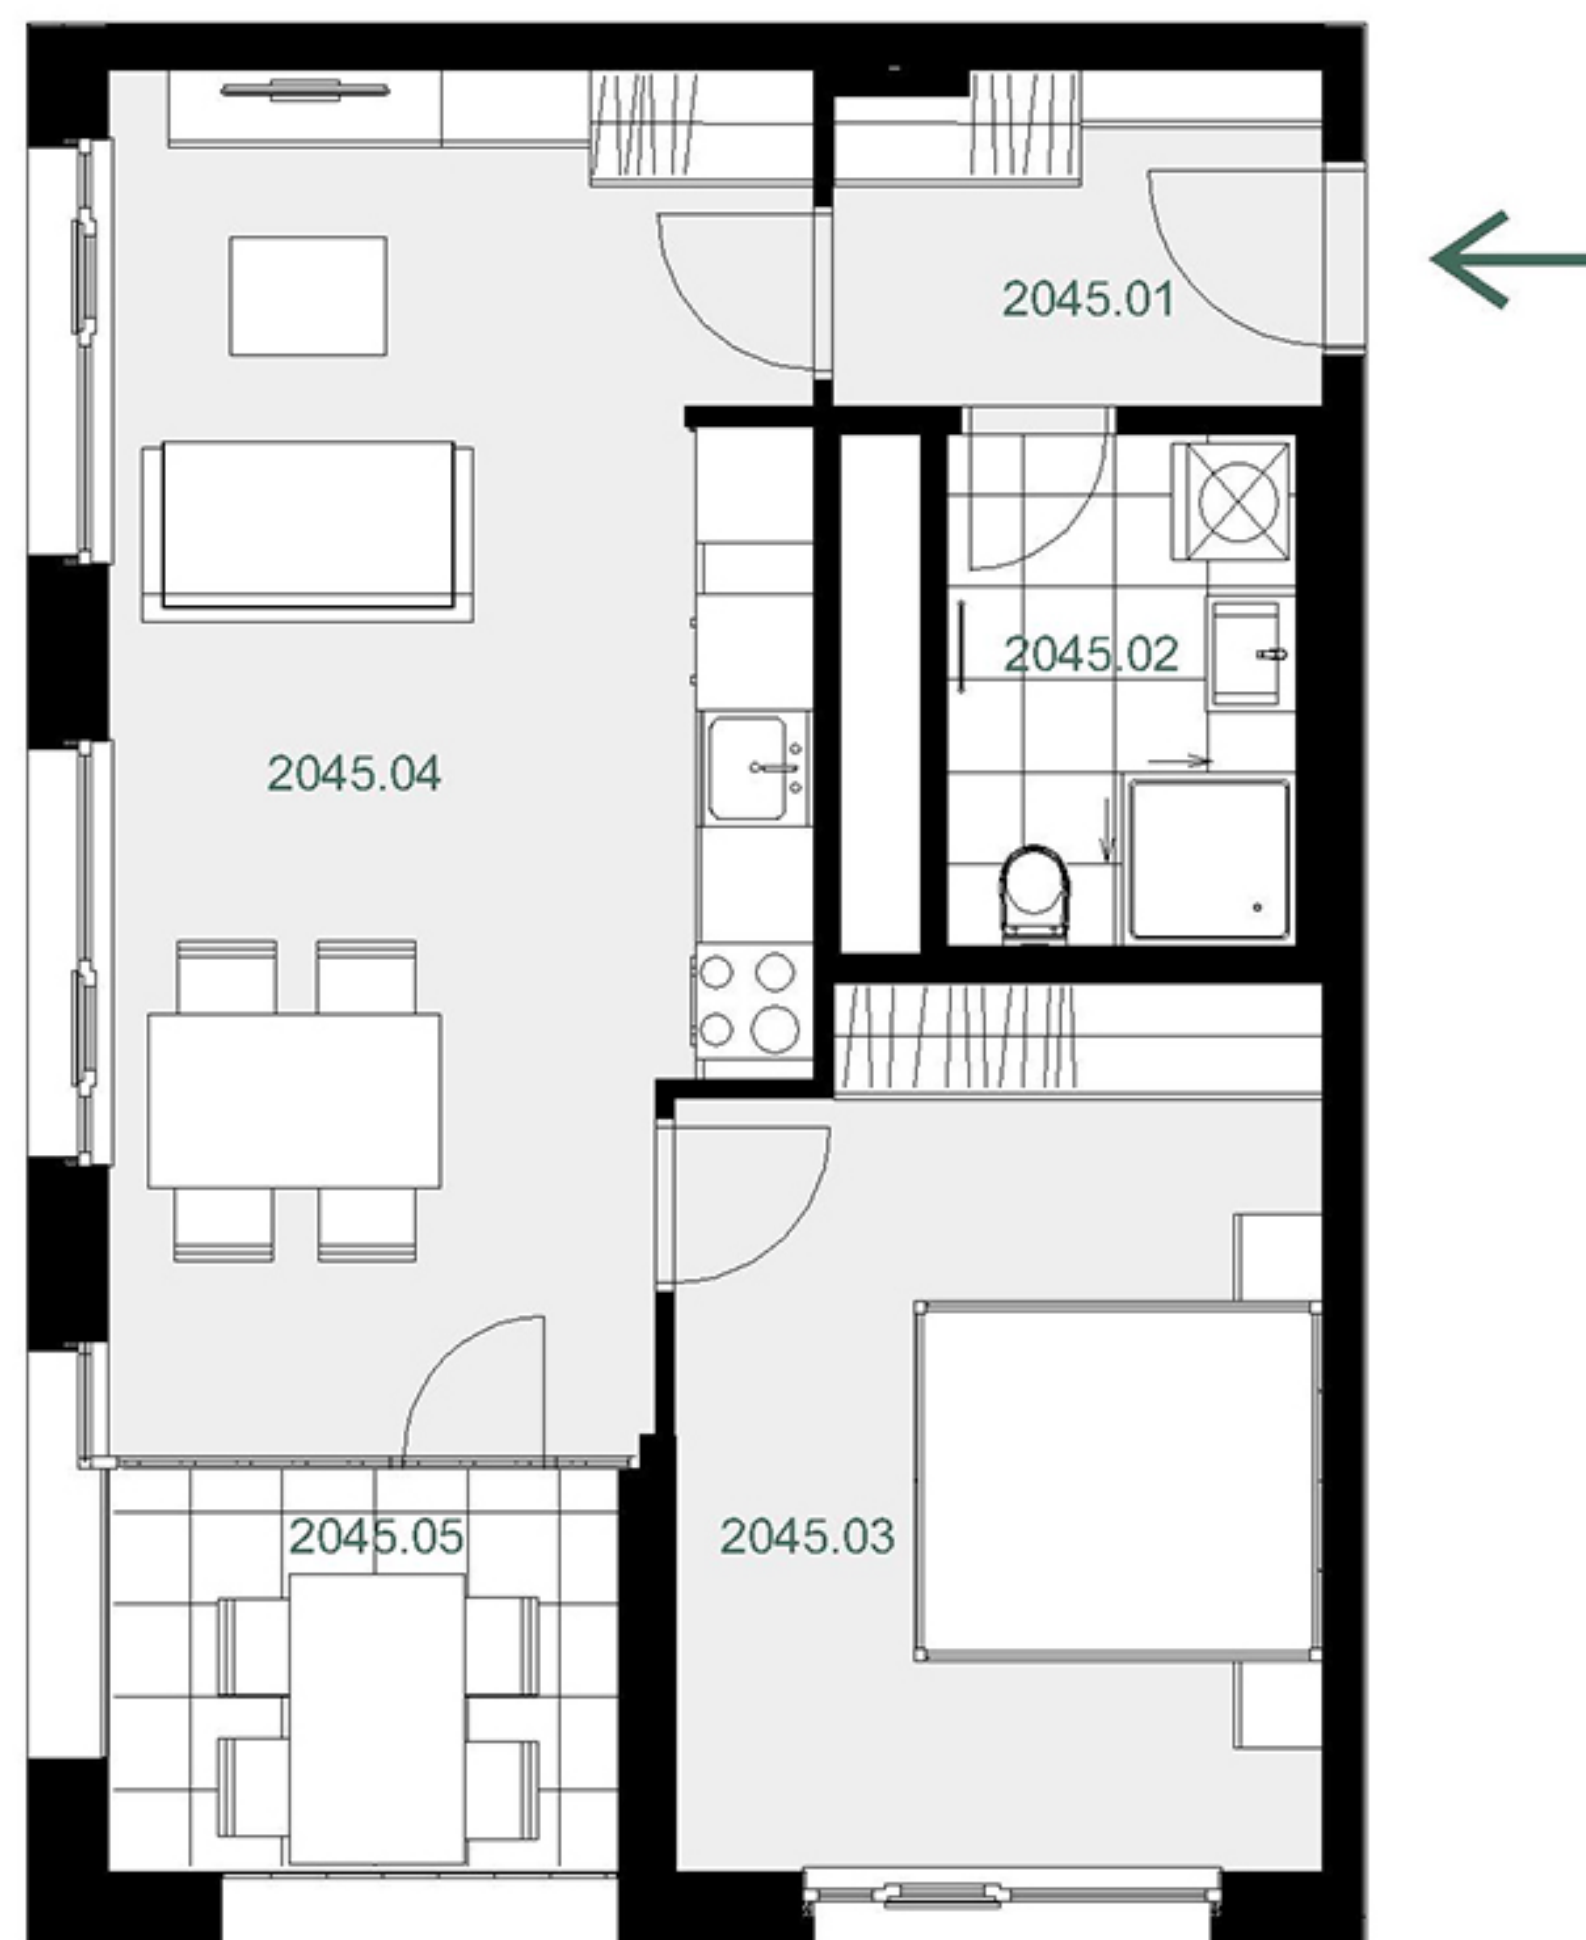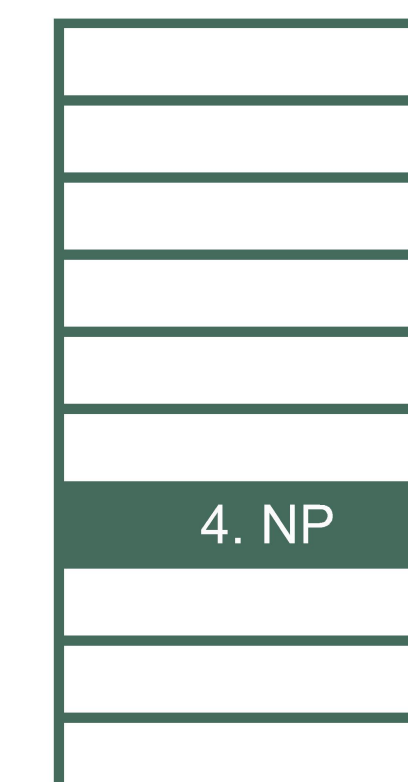

přehled ploch

| číslo | | rozloha (v m ²) |
|----------------------------------|----------------------------|-----------------------------|
| 2045.01 | Chodba | 4,30 |
| 2045.02 | Koupelna + WC | 4,80 |
| 2045.03 | Pokoje | 14,80 |
| 2045.04 | Pokoje s kuchyňským koutem | 24,30 |
| obytná plocha jednotky | | 48,20 |
| 2045.X | Svislé konstrukce | 3,10 |
| podlahová plocha jednotky | | 51,30 |
| příslušenství | | |
| 2045.05 | Lodžie | 5,10 |

energetický štítek A - mimořádně úsporná

Kuchyňská linka, elektrické spotřebiče ani nábytek nejsou součástí ceny bytu. Rozmístění nábytku je pouze ilustrativní. Výměry jednotlivých místností jsou převzaty z projektové dokumentace. Veškeré informace a údaje včetně vizualizací uvedené na této kartě jsou pouze informativní povahy. Vizualizace, grafické zobrazení a obsahové popisy netvoří přesnou předlohu realizace stavby projektu nebo bytů a představují pouze orientační zobrazení, které může v budoucnu podléhat změnám. Závazným podkladem realizace je považována výhradně smluvní dokumentace.

Trigema a.s., Explora Business Centre, Bucharova 2641/14, 158 00 Praha 5,
800 340 350, prodej@trigema.cz, www.trigema.cz

verze 20241108

dueta.trigema.cz

 trigema