

# Dueta

byt 2+KK

54,70 m<sup>2</sup>


3.NP - SZ

# 1031


umístění v projektu



umístění na patře

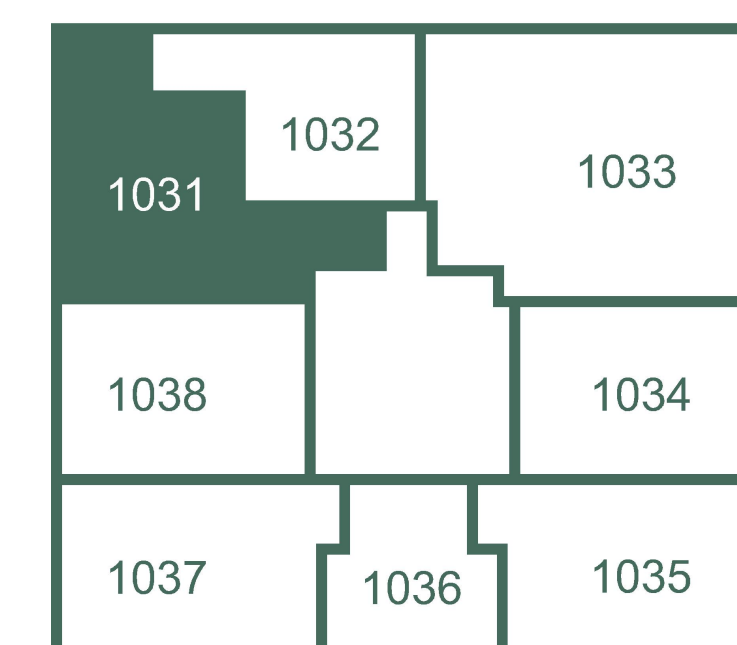

umístění v budově

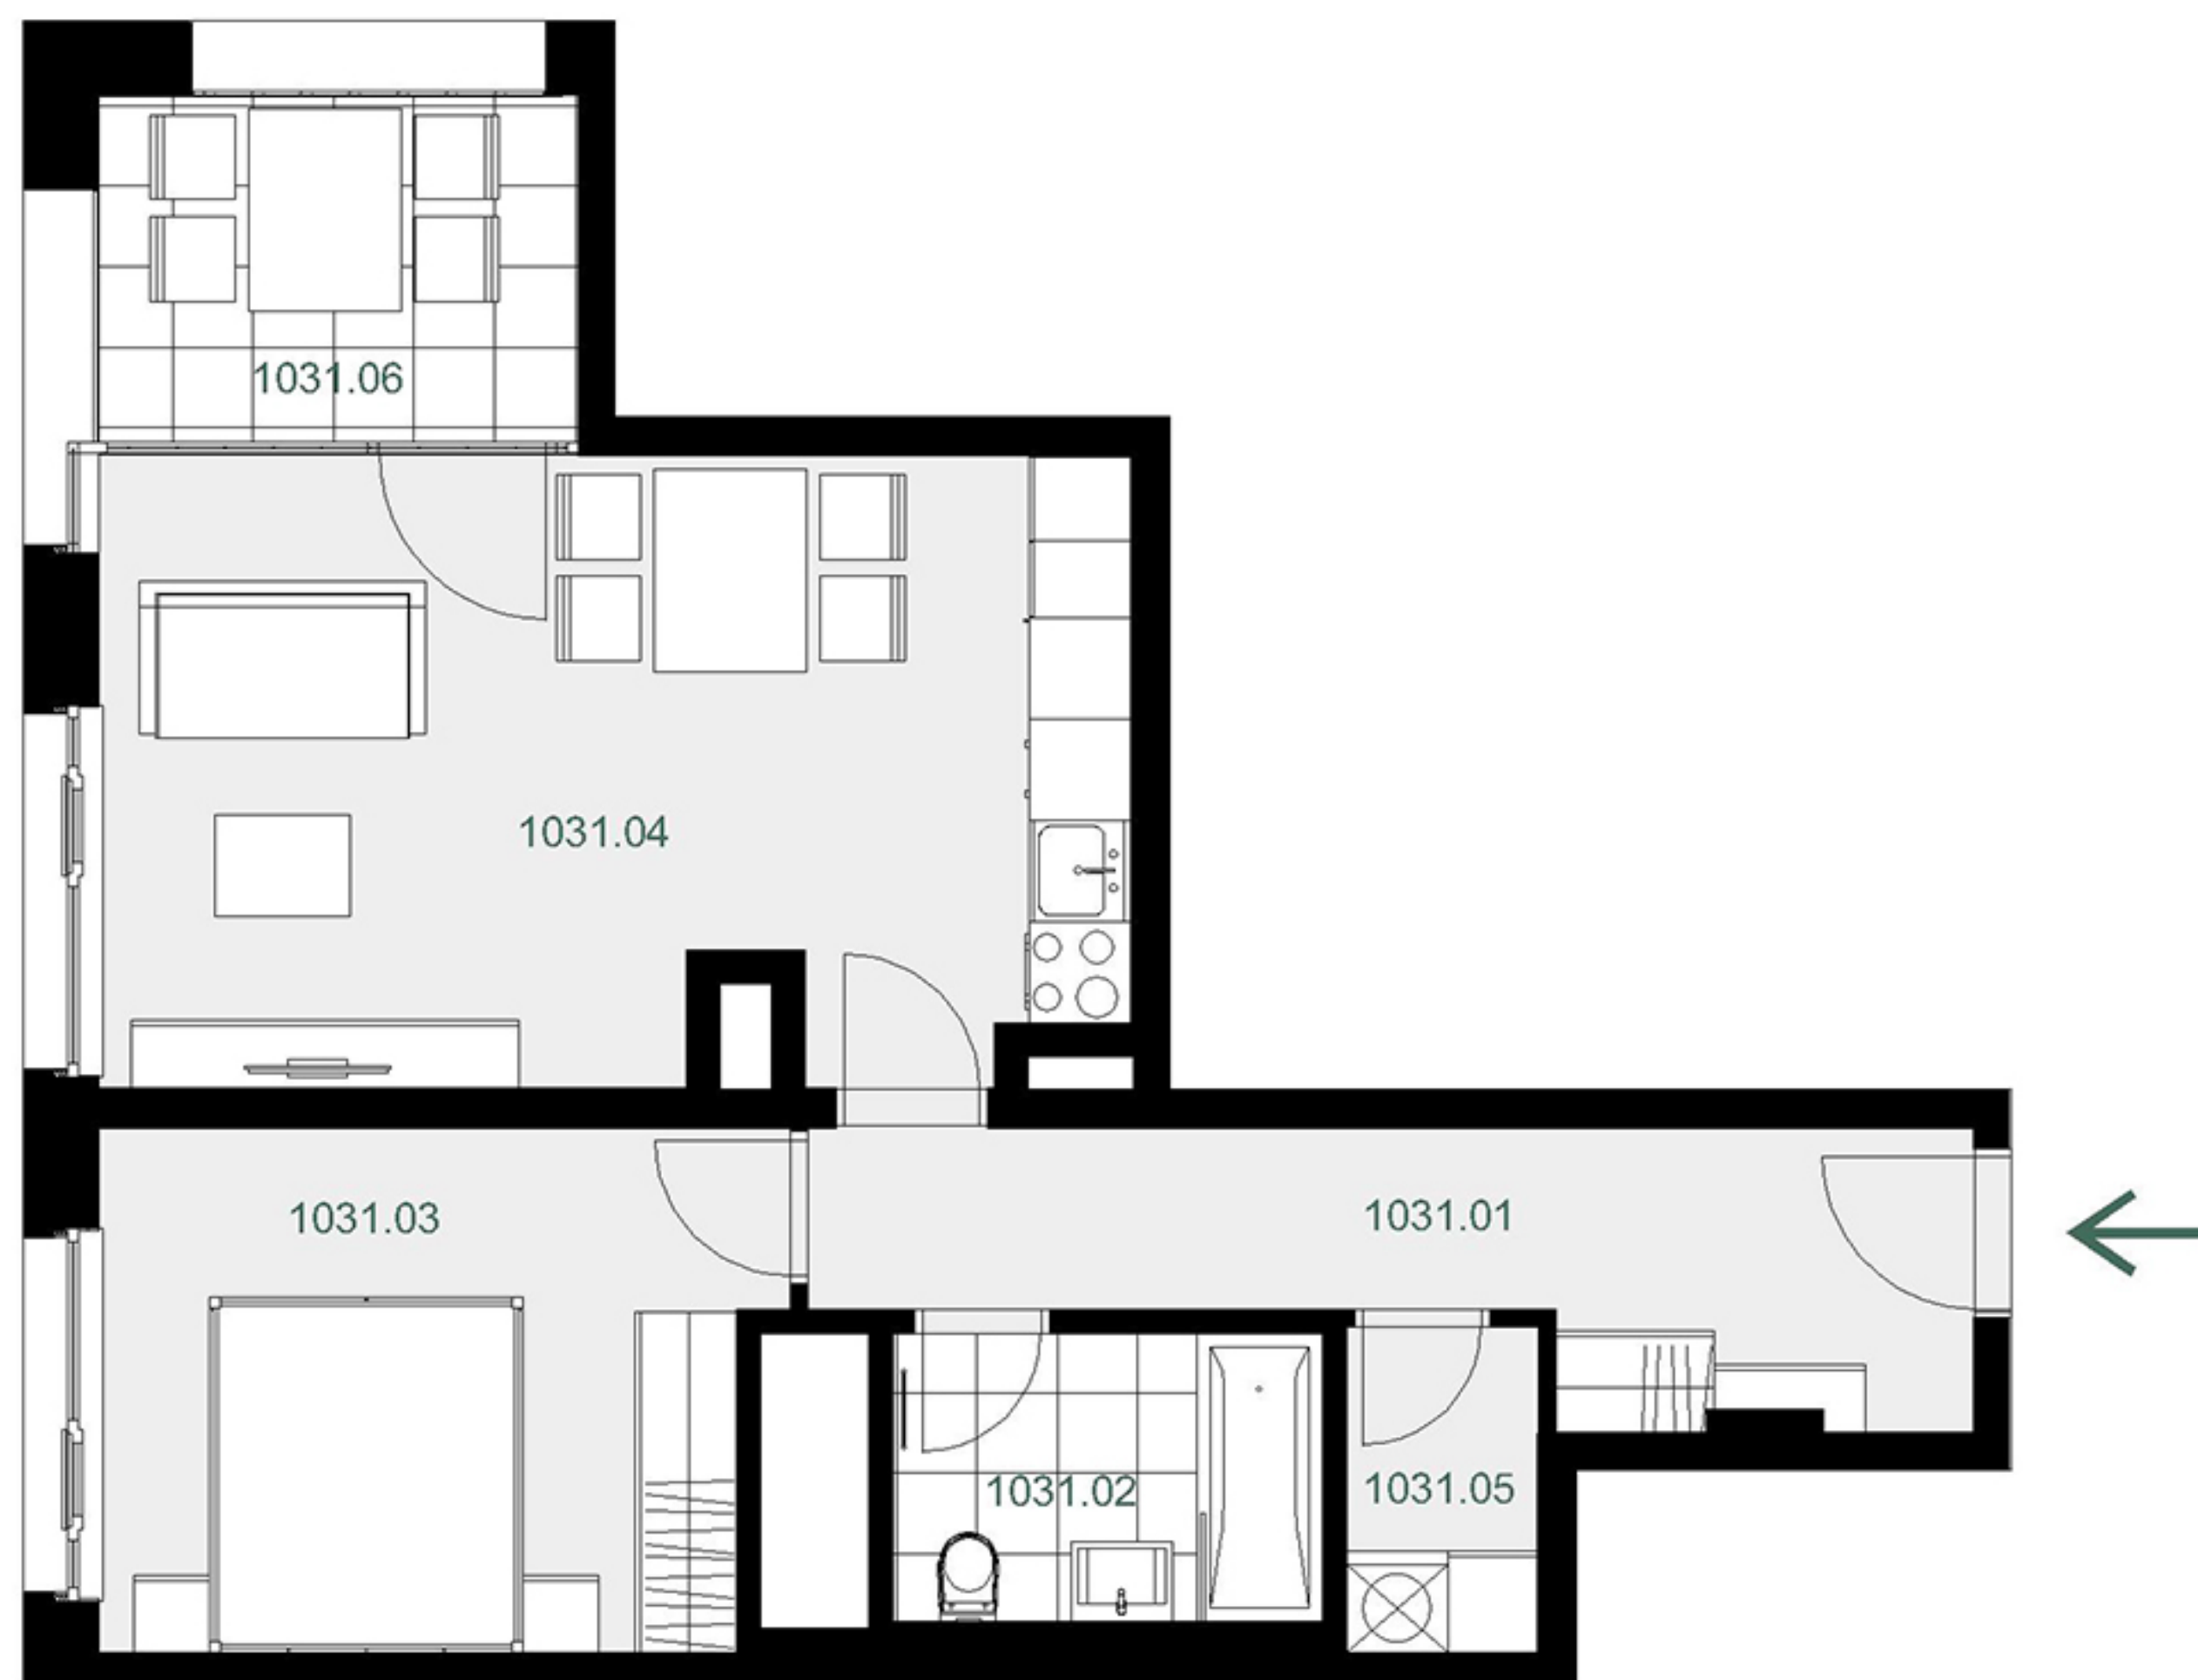

přehled ploch

číslo		rozloha (v m <sup>2</sup> )
1031.01	Chodba	9,10
1031.02	Koupelna + WC	4,30
1031.03	Pokoj	12,10
1031.04	Pokoj s kuchyňským koutem	22,00
1031.05	Komora	2,20
<b>obytná plocha jednotky</b>		<b>49,70</b>
1031.X	Svislé konstrukce	5,00
<b>podlahová plocha jednotky</b>		<b>54,70</b>

příslušenství

1031.06	Lodžie	5,30
---------	--------	------

energetický štítek A - mimořádně úsporná

Kuchyňská linka, elektrické spotřebiče ani nábytek nejsou součástí ceny bytu. Rozmístění nábytku je pouze ilustrativní. Výměry jednotlivých místností jsou převzaty z projektové dokumentace. Veškeré informace a údaje včetně vizualizací uvedené na této kartě jsou pouze informativní povahy. Vizualizace, grafické zobrazení a obsahové popisy netvoří přesnou předlohu realizace stavby projektu nebo bytů a představují pouze orientační zobrazení, které může v budoucnu podléhat změnám. Závazným podkladem realizace je považována výhradně smluvní dokumentace.

Trigema a.s., Explora Business Centre, Bucharova 2641/14, 158 00 Praha 5,  
800 340 350, prodej@trigema.cz, www.trigema.cz

verze 20241108

dueta.trigema.cz