

# Dueta


byt 2+KK

54,00 m<sup>2</sup>


7.NP - SZ

# 2071


umístění v projektu

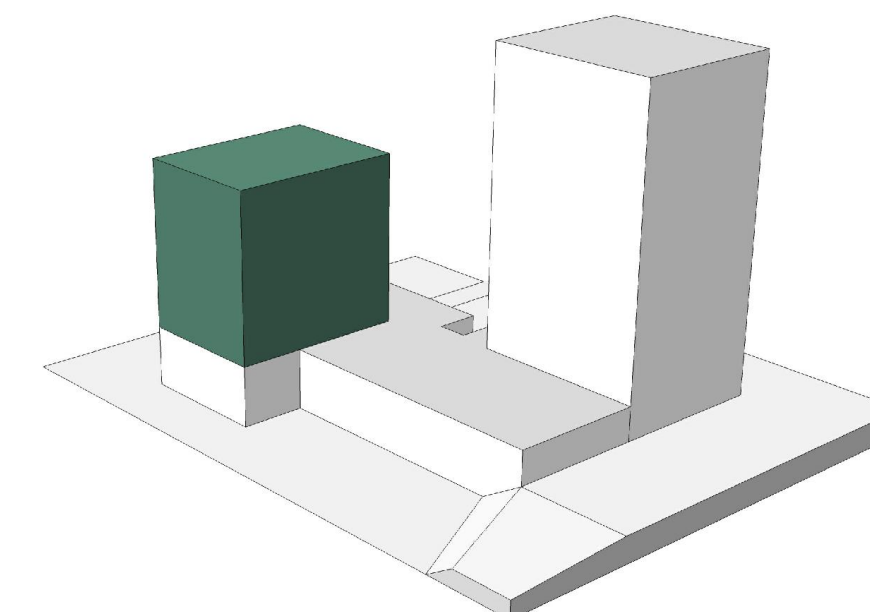

umístění na patře

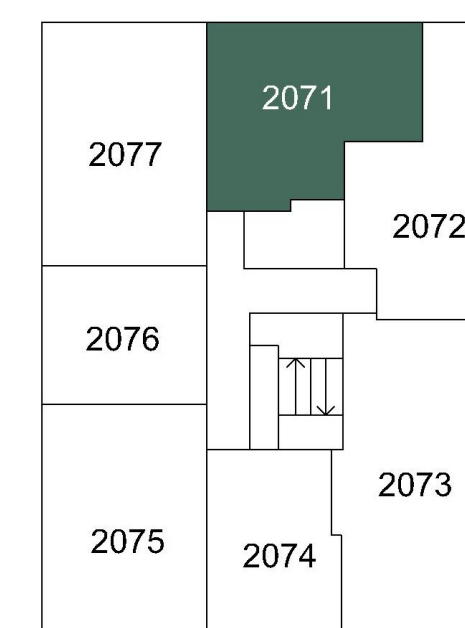

umístění v budově

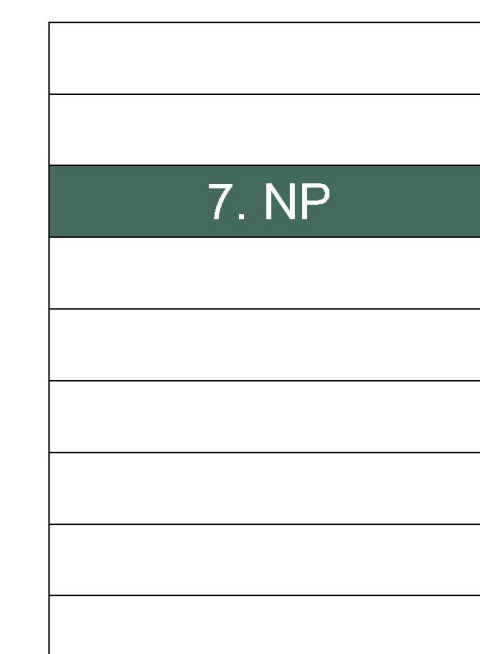


přehled ploch

| číslo                            |                           | rozloha (v m <sup>2</sup> ) |
|----------------------------------|---------------------------|-----------------------------|
| 2071.01                          | Chodba                    | 7,40                        |
| 2071.02                          | Pokoj s kuchyňským koutem | 24,90                       |
| 2071.03                          | Pokoj                     | 13,70                       |
| 2071.04                          | Koupelna + WC             | 4,50                        |
| <b>obytná plocha jednotky</b>    |                           | <b>50,50</b>                |
| 2071.X                           | Svislé konstrukce         | 3,50                        |
| <b>podlahová plocha jednotky</b> |                           | <b>54,00</b>                |

příslušenství

energetický štítek A - mimořádně úsporná

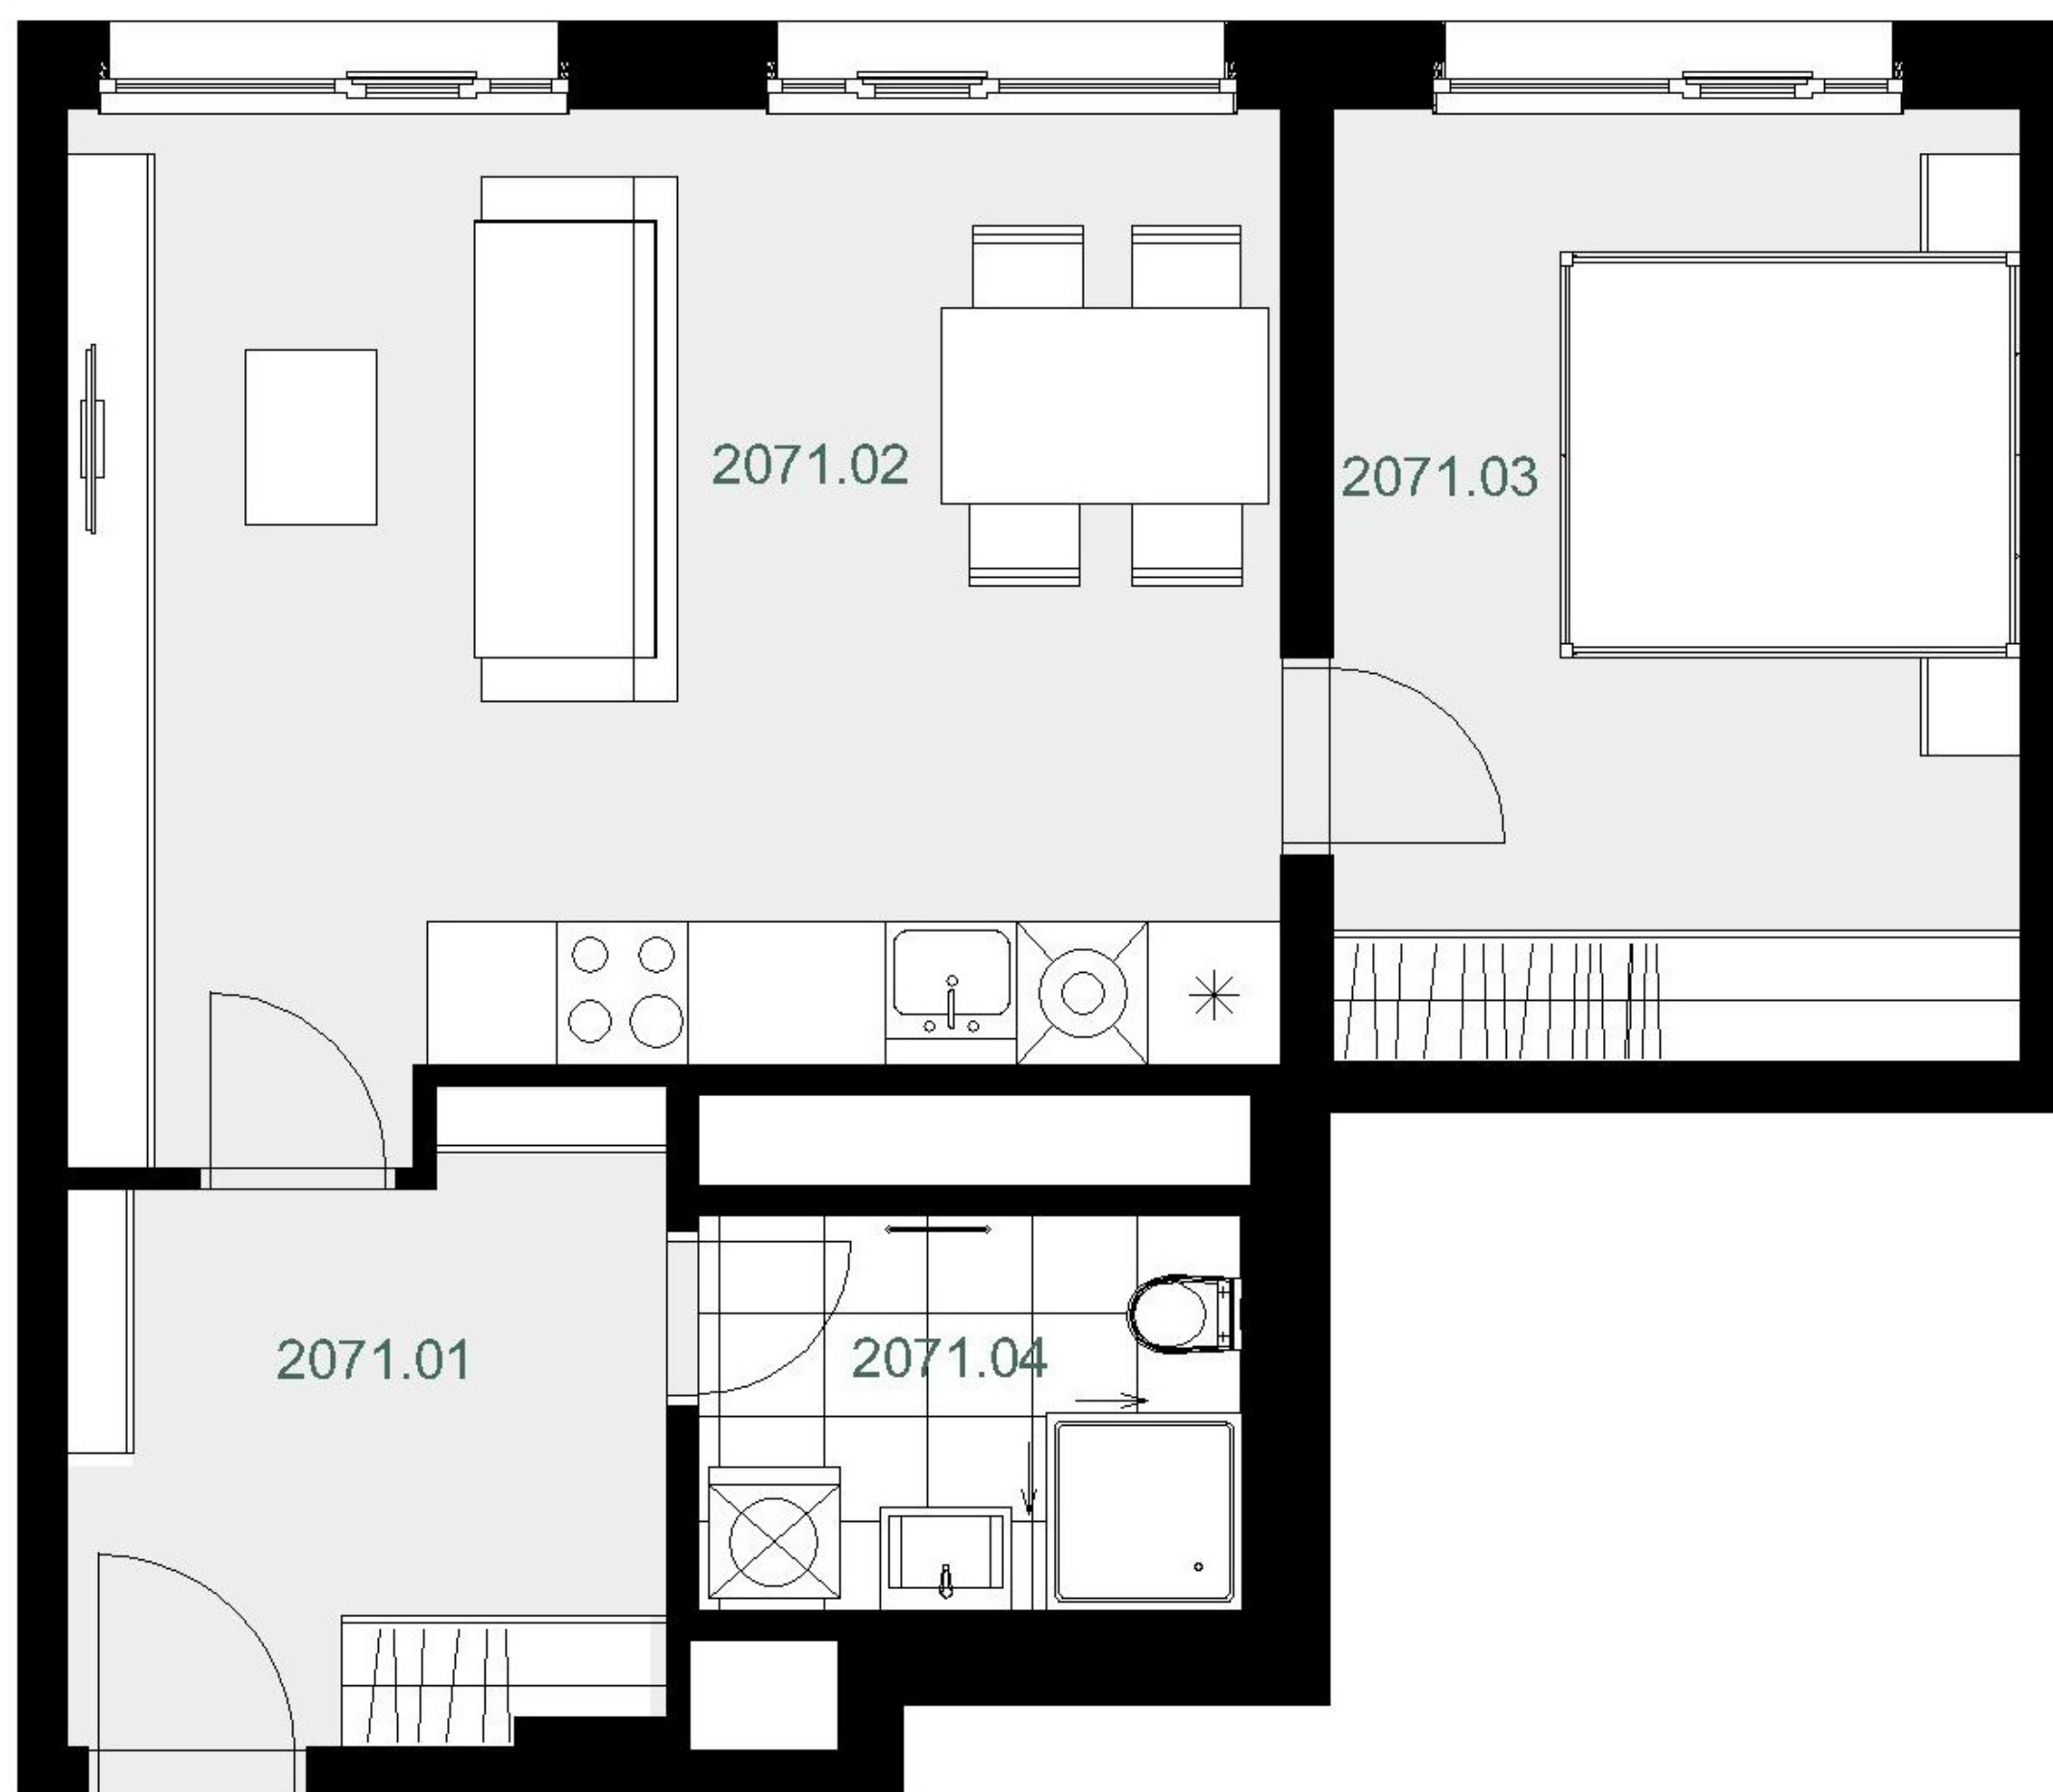

Kuchyňská linka, elektrické spotřebiče ani nábytek nejsou součástí ceny bytu. Rozmístění nábytku je pouze ilustrativní. Výměry jednotlivých místností jsou převzaty z projektové dokumentace. Veškeré informace a údaje včetně vizualizací uvedené na této kartě jsou pouze informativní povahy. Vizualizace, grafické zobrazení a obsahové popisy netvoří přesnou předlohu realizace stavby projektu nebo bytů a představují pouze orientační zobrazení, které může v budoucnu podléhat změnám. Za závazný podklad pro realizaci stavby se považuje projektová dokumentace a smluvní dokumentace.

Trigema a.s., Explora Business Centre, Bucharova 2641/14, 158 00 Praha 5,  
800 340 350, prodej@trigema.cz, www.trigema.cz

verze 20250213

dueta.trigema.cz

 trigema