

# Dueta

byt 2+KK

53,40 m<sup>2</sup>


9.NP - SZ

# 2097



umístění v projektu



umístění na patře

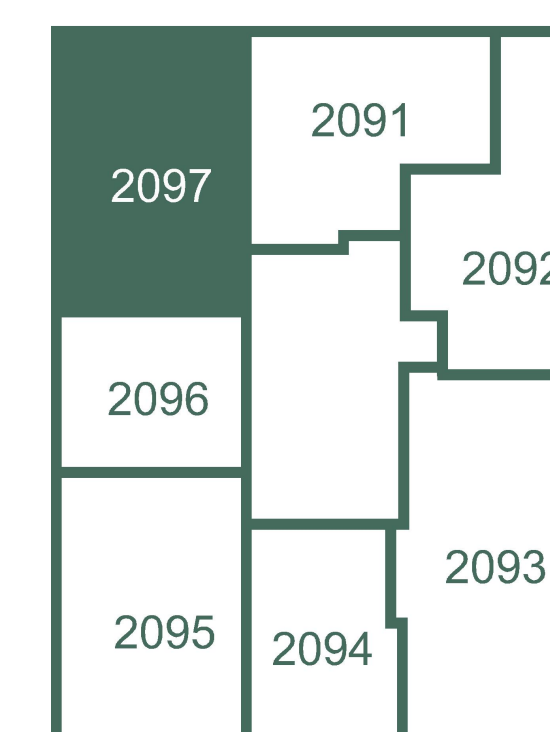

umístění v budově

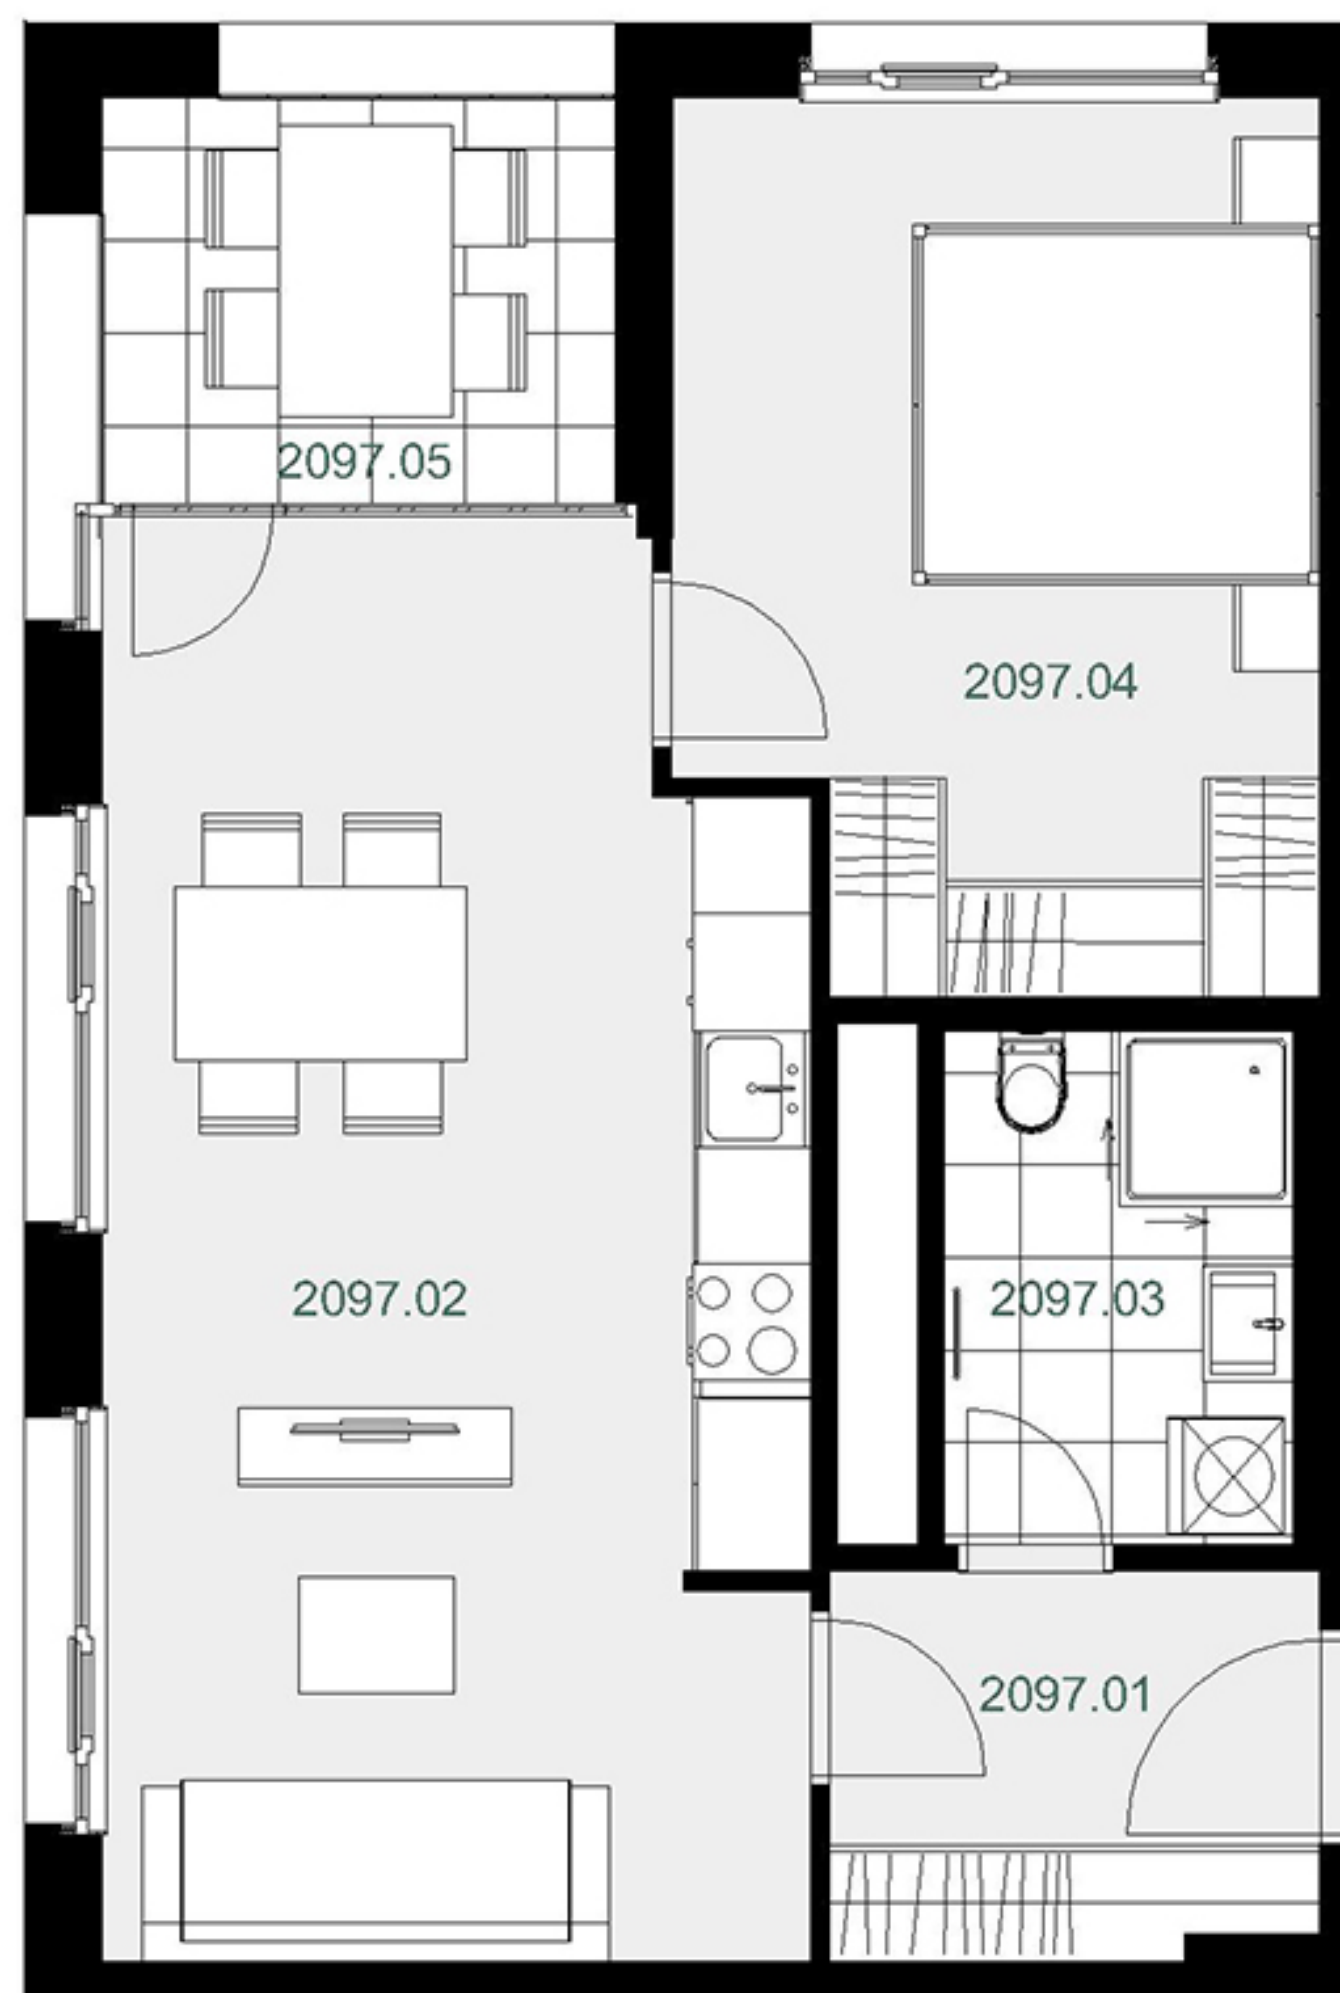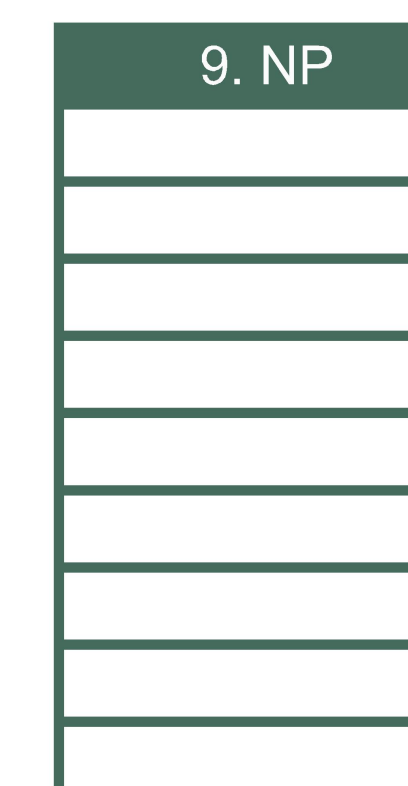

přehled ploch

číslo		rozloha (v m <sup>2</sup> )
2097.01	Chodba	5,00
2097.02	Pokoj s kuchyňským koutem	25,90
2097.03	Koupelna + WC	4,80
2097.04	Pokoj	14,50
<b>obytná plocha jednotky</b>		<b>50,20</b>
2097.X	Svislé konstrukce	3,20
<b>podlahová plocha jednotky</b>		<b>53,40</b>

příslušenství

2097.05	Lodžie	5,20
---------	--------	------

energetický štítek A - mimořádně úsporná

Kuchyňská linka, elektrické spotřebiče ani nábytek nejsou součástí ceny bytu. Rozmístění nábytku je pouze ilustrativní. Výměry jednotlivých místností jsou převzaty z projektové dokumentace. Veškeré informace a údaje včetně vizualizací uvedené na této kartě jsou pouze informativní povahy. Vizualizace, grafické zobrazení a obsahové popisy netvoří přesnou předlohu realizace stavby projektu nebo bytů a představují pouze orientační zobrazení, které může v budoucnu podléhat změnám. Závazným podkladem realizace je považována výhradně smluvní dokumentace.

Trigema a.s., Explora Business Centre, Bucharova 2641/14, 158 00 Praha 5,  
800 340 350, prodej@trigema.cz, www.trigema.cz

verze 20241108

dueta.trigema.cz

 trigema