

Dueta

byt 3+KK

68,10 m²


14.N - JV

1144


umístění v projektu



umístění na patře

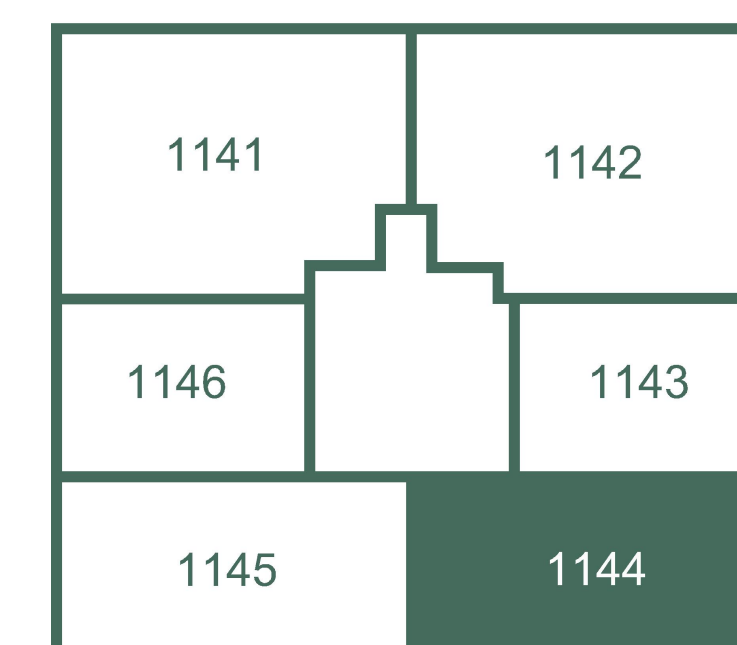

umístění v budově

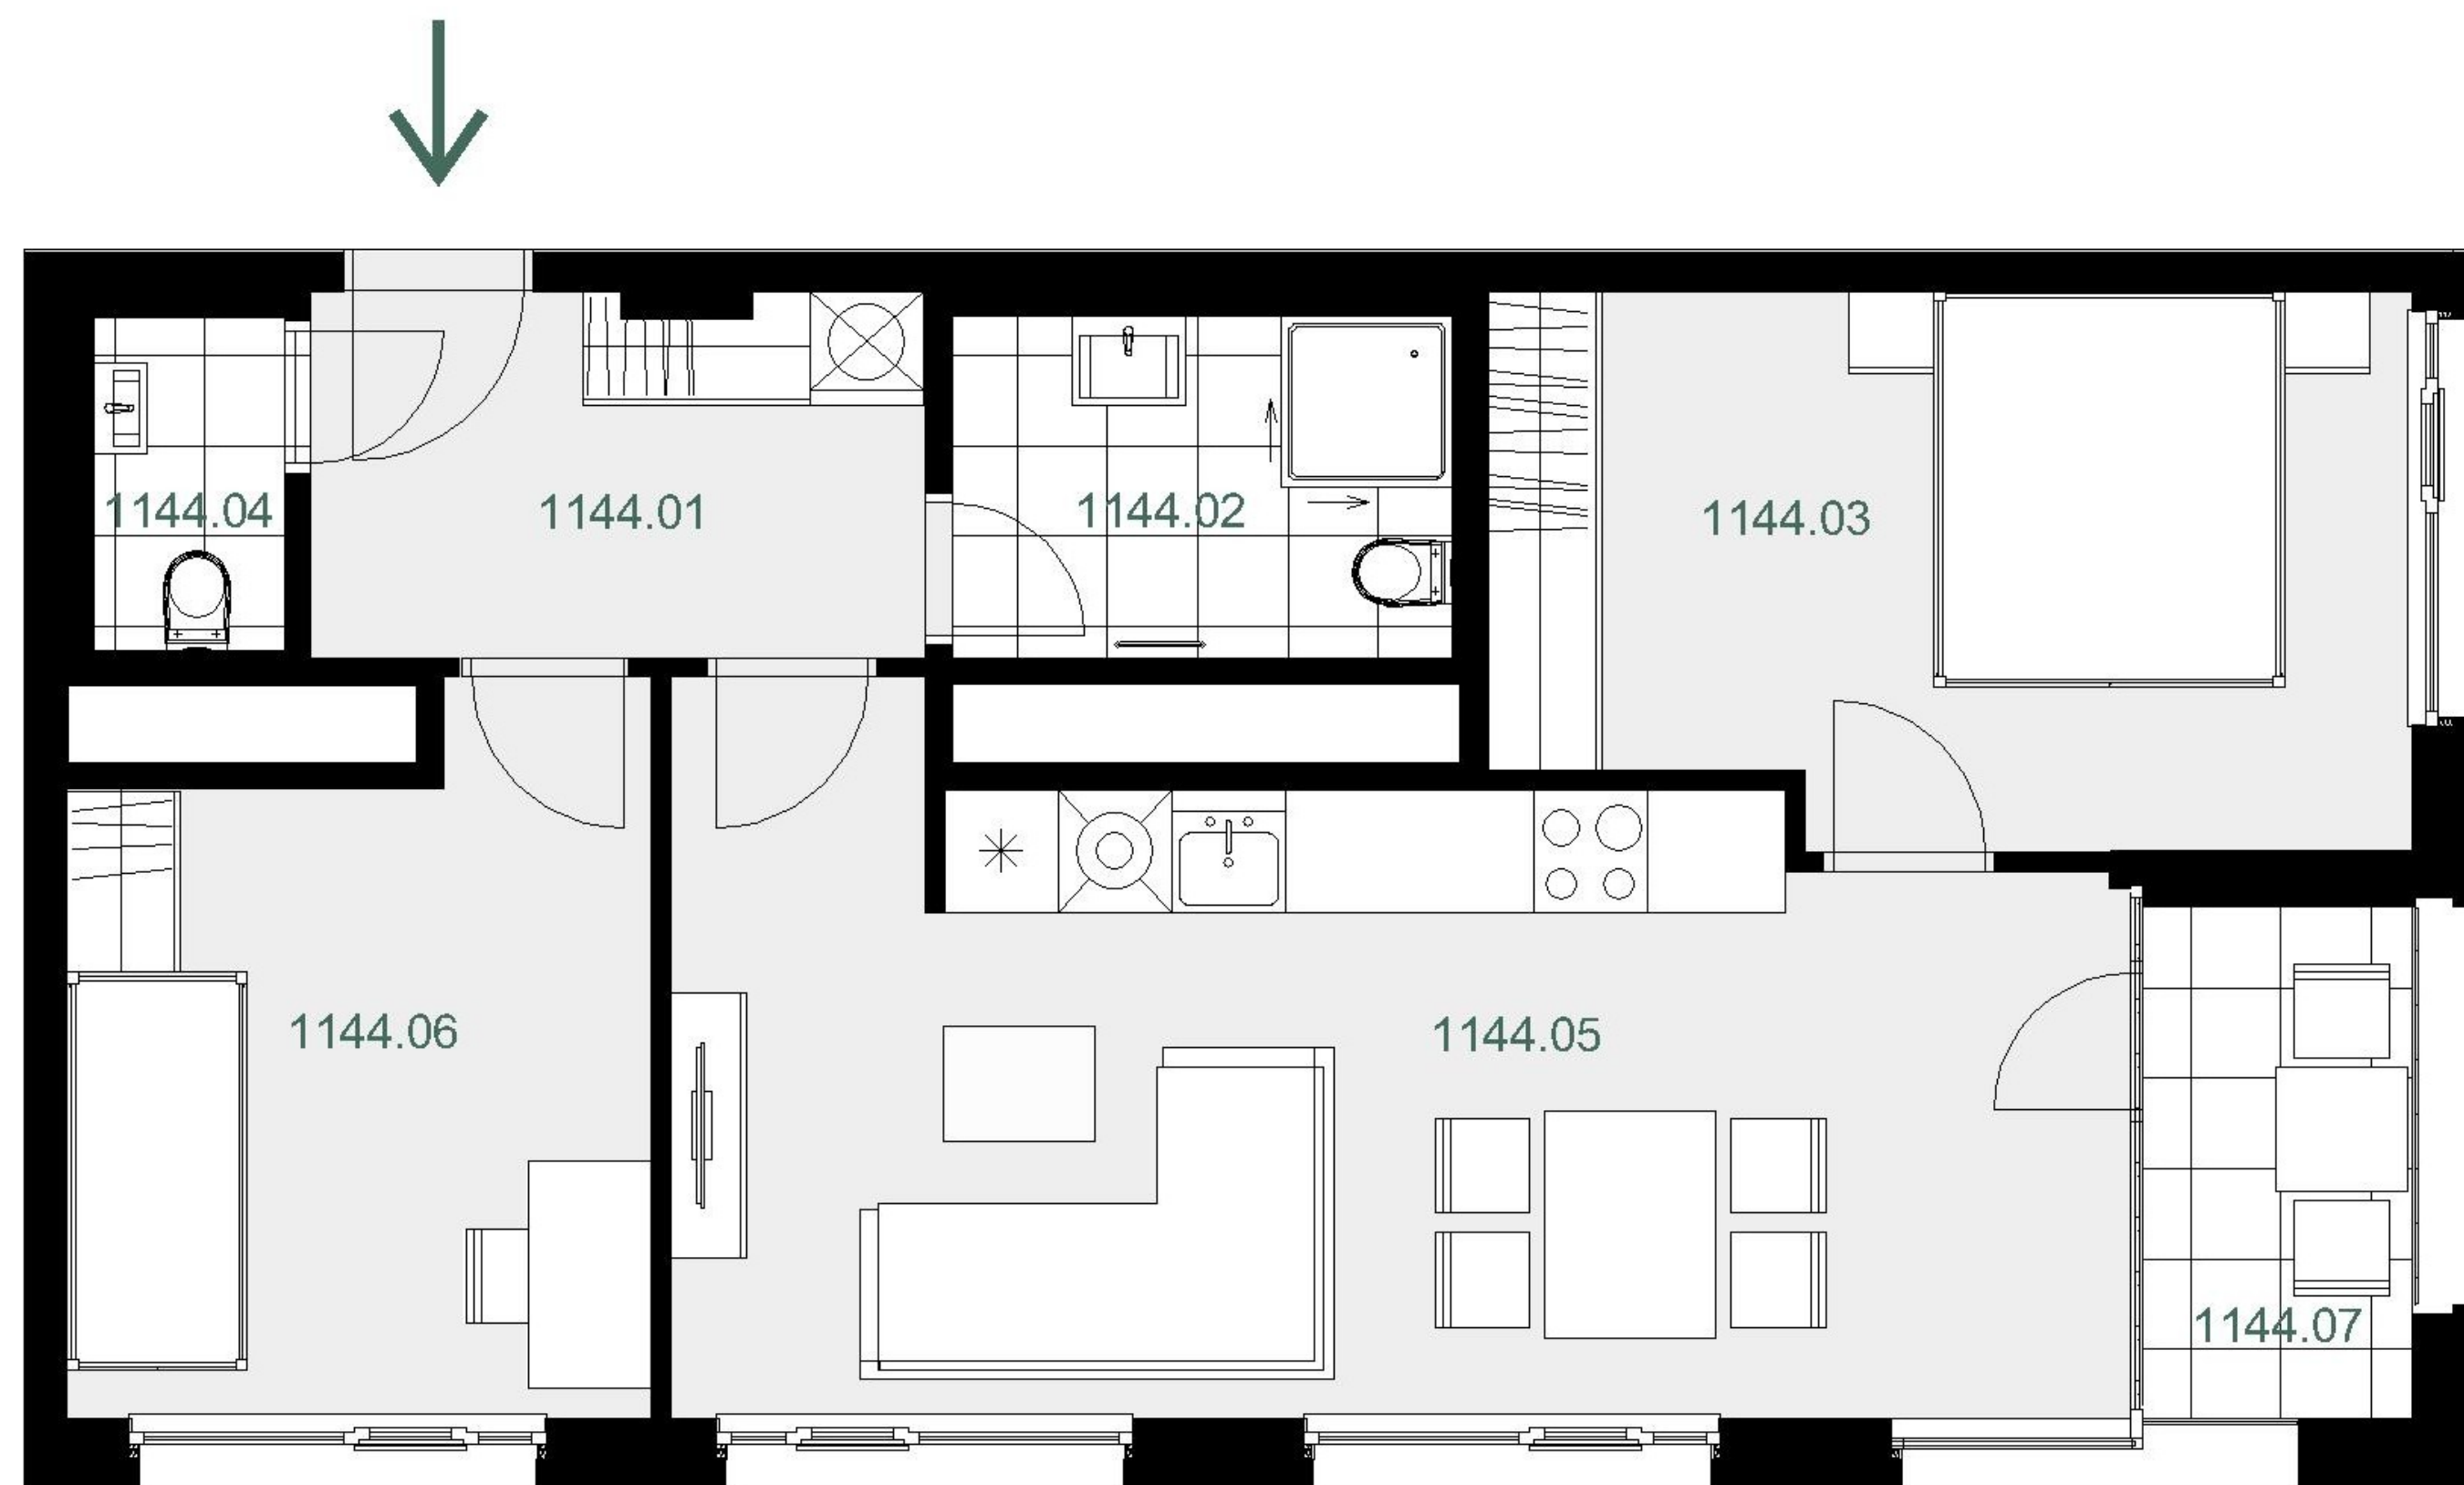

přehled ploch

číslo		rozloha (v m ²)
1144.01	Chodba	6,20
1144.02	Koupelna + WC	4,80
1144.03	Pokoj	13,70
1144.04	WC	1,80
1144.05	Pokoj s kuchyňským koutem	25,70
1144.06	Pokoj	10,90
obytná plocha jednotky		63,10
1144.X	Svislé konstrukce	5,00
podlahová plocha jednotky		68,10
příslušenství		
1144.07	Lodžie	3,50

energetický štítek A - mimořádně úsporná



Kuchyňská linka, elektrické spotřebiče ani nábytek nejsou součástí ceny bytu. Rozmístění nábytku je pouze ilustrativní. Výměry jednotlivých místností jsou převzaty z projektové dokumentace. Veškeré informace a údaje včetně vizualizací uvedené na této kartě jsou pouze informativní povahy. Vizualizace, grafické zobrazení a obsahové popisy netvoří přesnou předlohu realizace stavby projektu nebo bytů a představují pouze orientační zobrazení, které může v budoucnu podléhat změnám. Za závazný podklad pro realizaci stavby se považuje projektová dokumentace a smluvní dokumentace.

Trigema a.s., Explora Business Centre, Bucharova 2641/14, 158 00 Praha 5,
800 340 350, prodej@trigema.cz, www.trigema.cz

verze 20250213

dueta.trigema.cz

 trigema