



umístění v projektu



umístění na patře

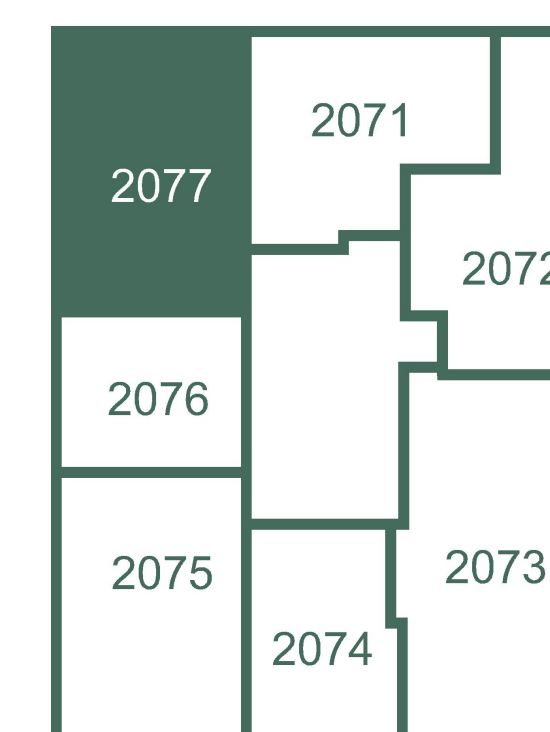

umístění v budově

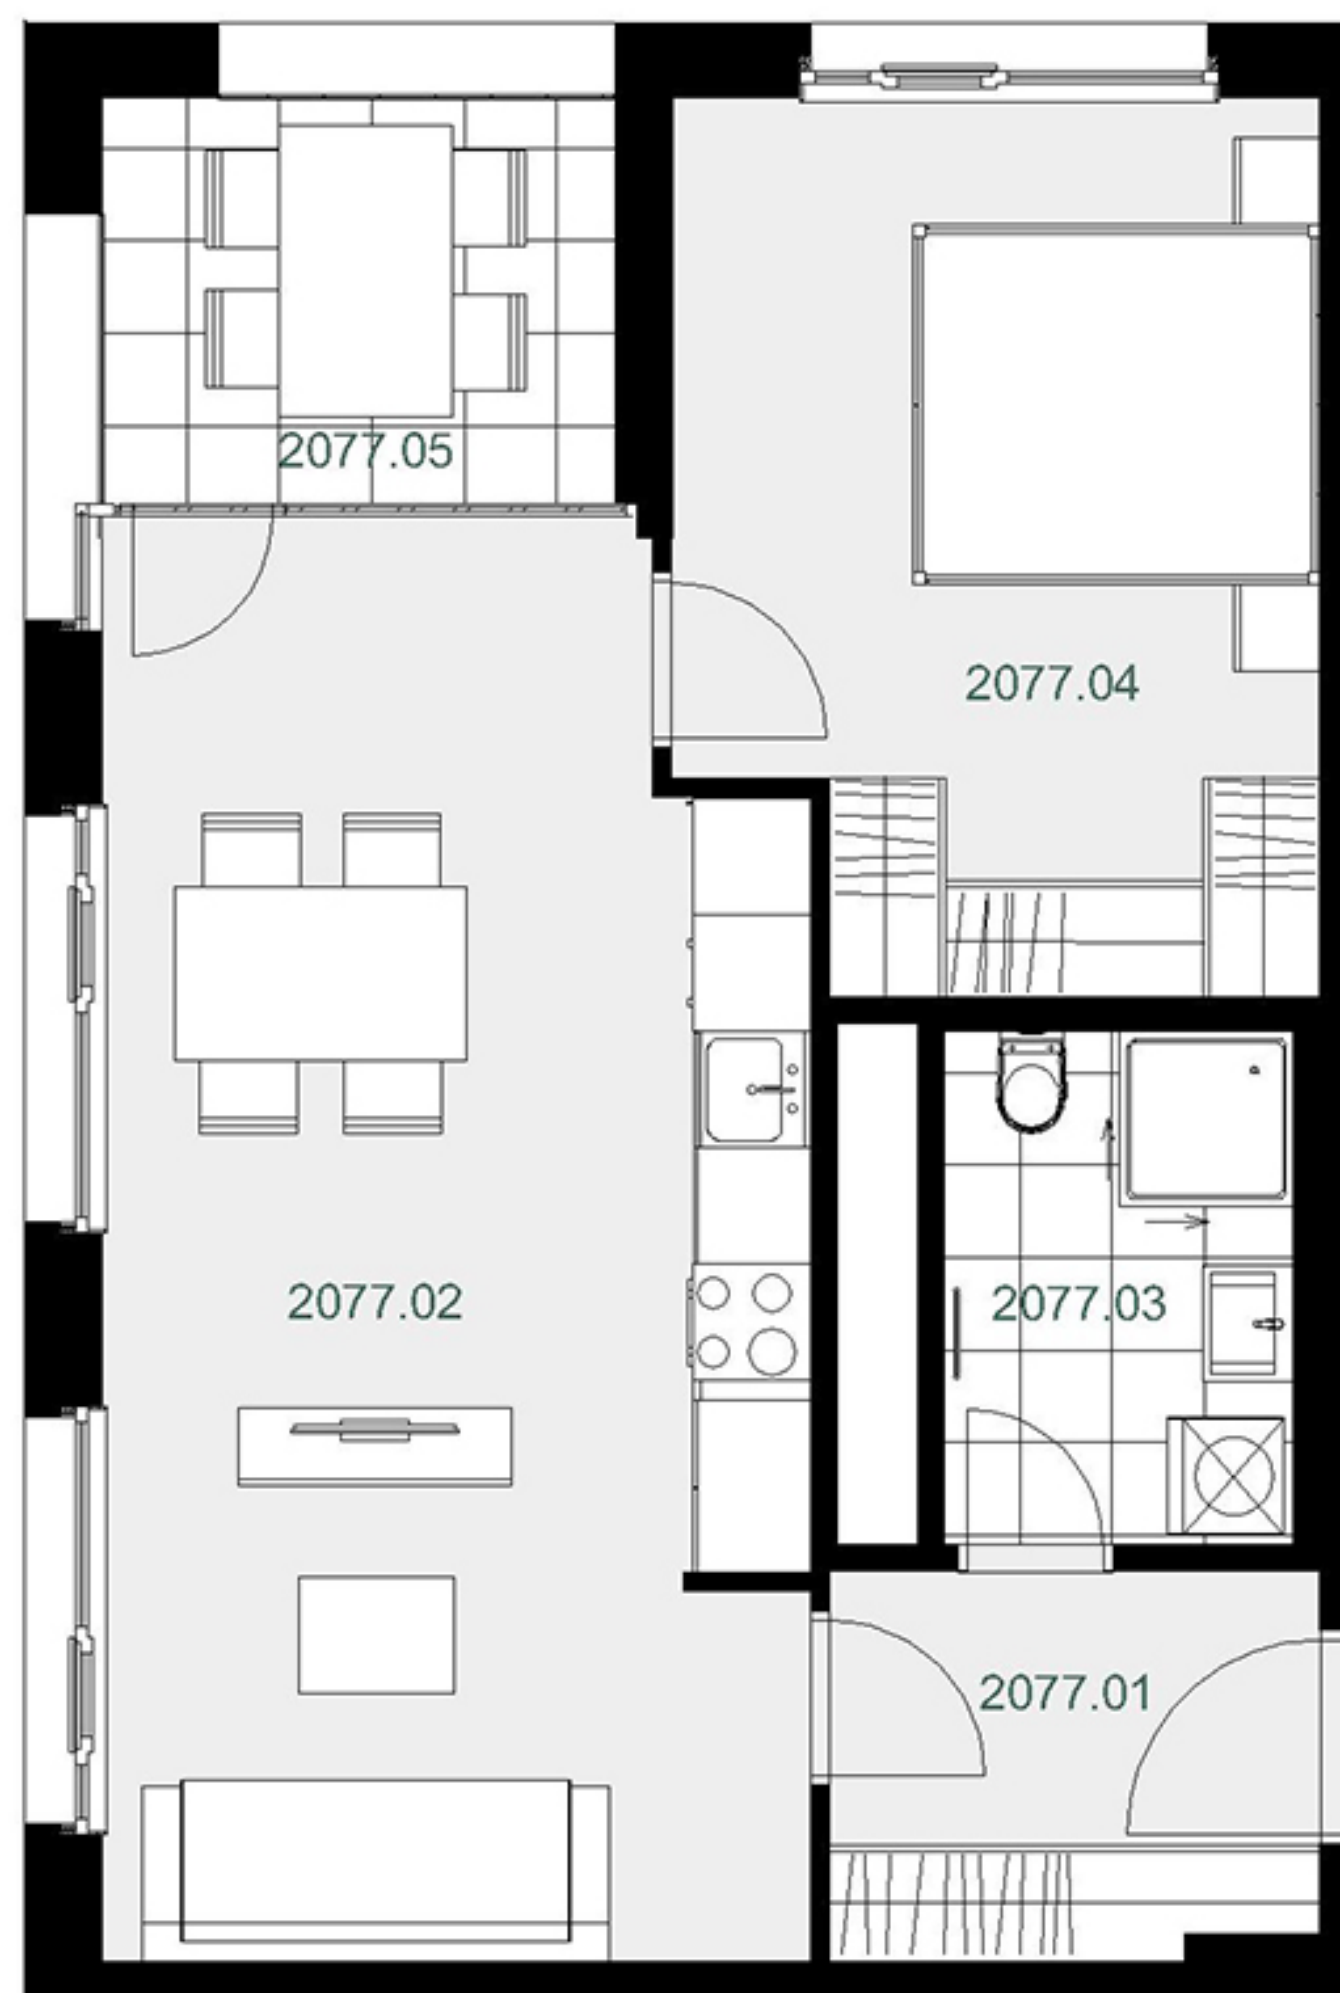

přehled ploch

| číslo | | rozloha (v m ²) |
|----------------------------------|---------------------------|-----------------------------|
| 2077.01 | Chodba | 5,00 |
| 2077.02 | Pokoj s kuchyňským koutem | 25,90 |
| 2077.03 | Koupelna + WC | 4,80 |
| 2077.04 | Pokoj | 14,50 |
| obytná plocha jednotky | | 50,20 |
| 2077.X | Svislé konstrukce | 3,20 |
| podlahová plocha jednotky | | 53,40 |

příslušenství

| | | |
|---------|--------|------|
| 2077.05 | Lodžie | 5,20 |
|---------|--------|------|

energetický štítek A - mimořádně úsporná

Kuchyňská linka, elektrické spotřebiče ani nábytek nejsou součástí ceny bytu. Rozmístění nábytku je pouze ilustrativní. Výměry jednotlivých místností jsou převzaty z projektové dokumentace. Veškeré informace a údaje včetně vizualizací uvedené na této kartě jsou pouze informativní povahy. Vizualizace, grafické zobrazení a obsahové popisy netvoří přesnou předlohu realizace stavby projektu nebo bytů a představují pouze orientační zobrazení, které může v budoucnu podléhat změnám. Závazným podkladem realizace je považována výhradně smluvní dokumentace.

Trigema a.s., Explora Business Centre, Bucharova 2641/14, 158 00 Praha 5,
800 340 350, prodej@trigema.cz, www.trigema.cz

verze 20241108