

# Dueta


byt 2+KK

51,30 m<sup>2</sup>


5.NP - JZ

# 2055


umístění v projektu

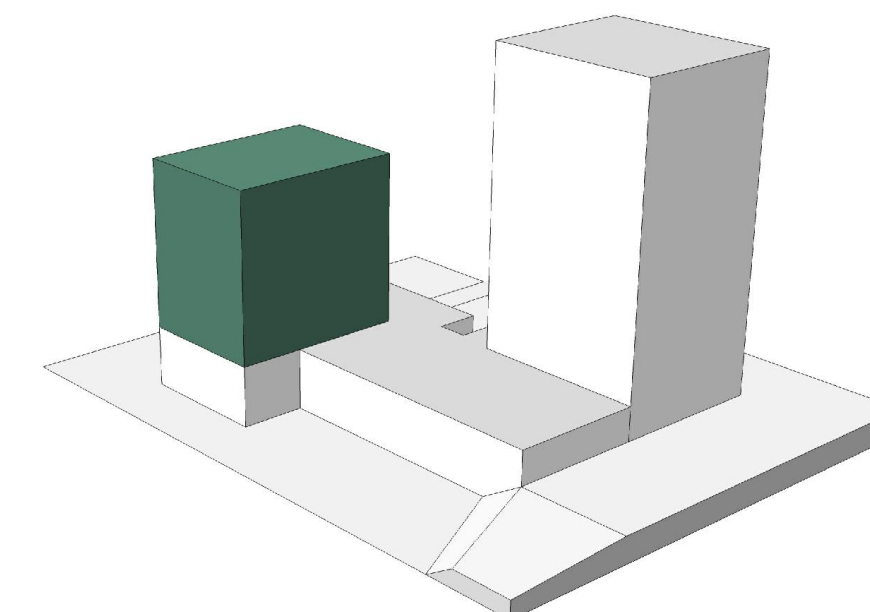

umístění na patře

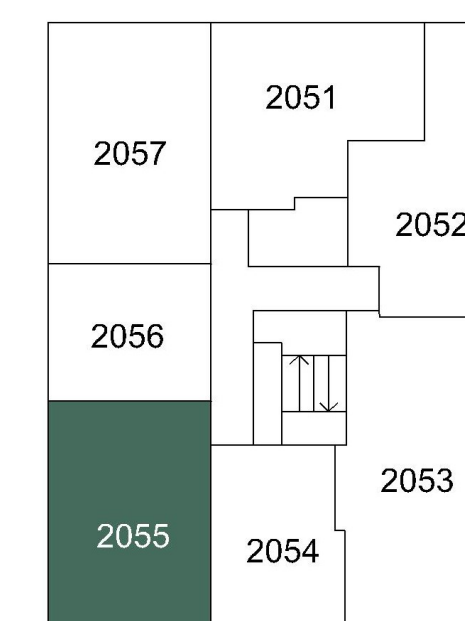

umístění v budově

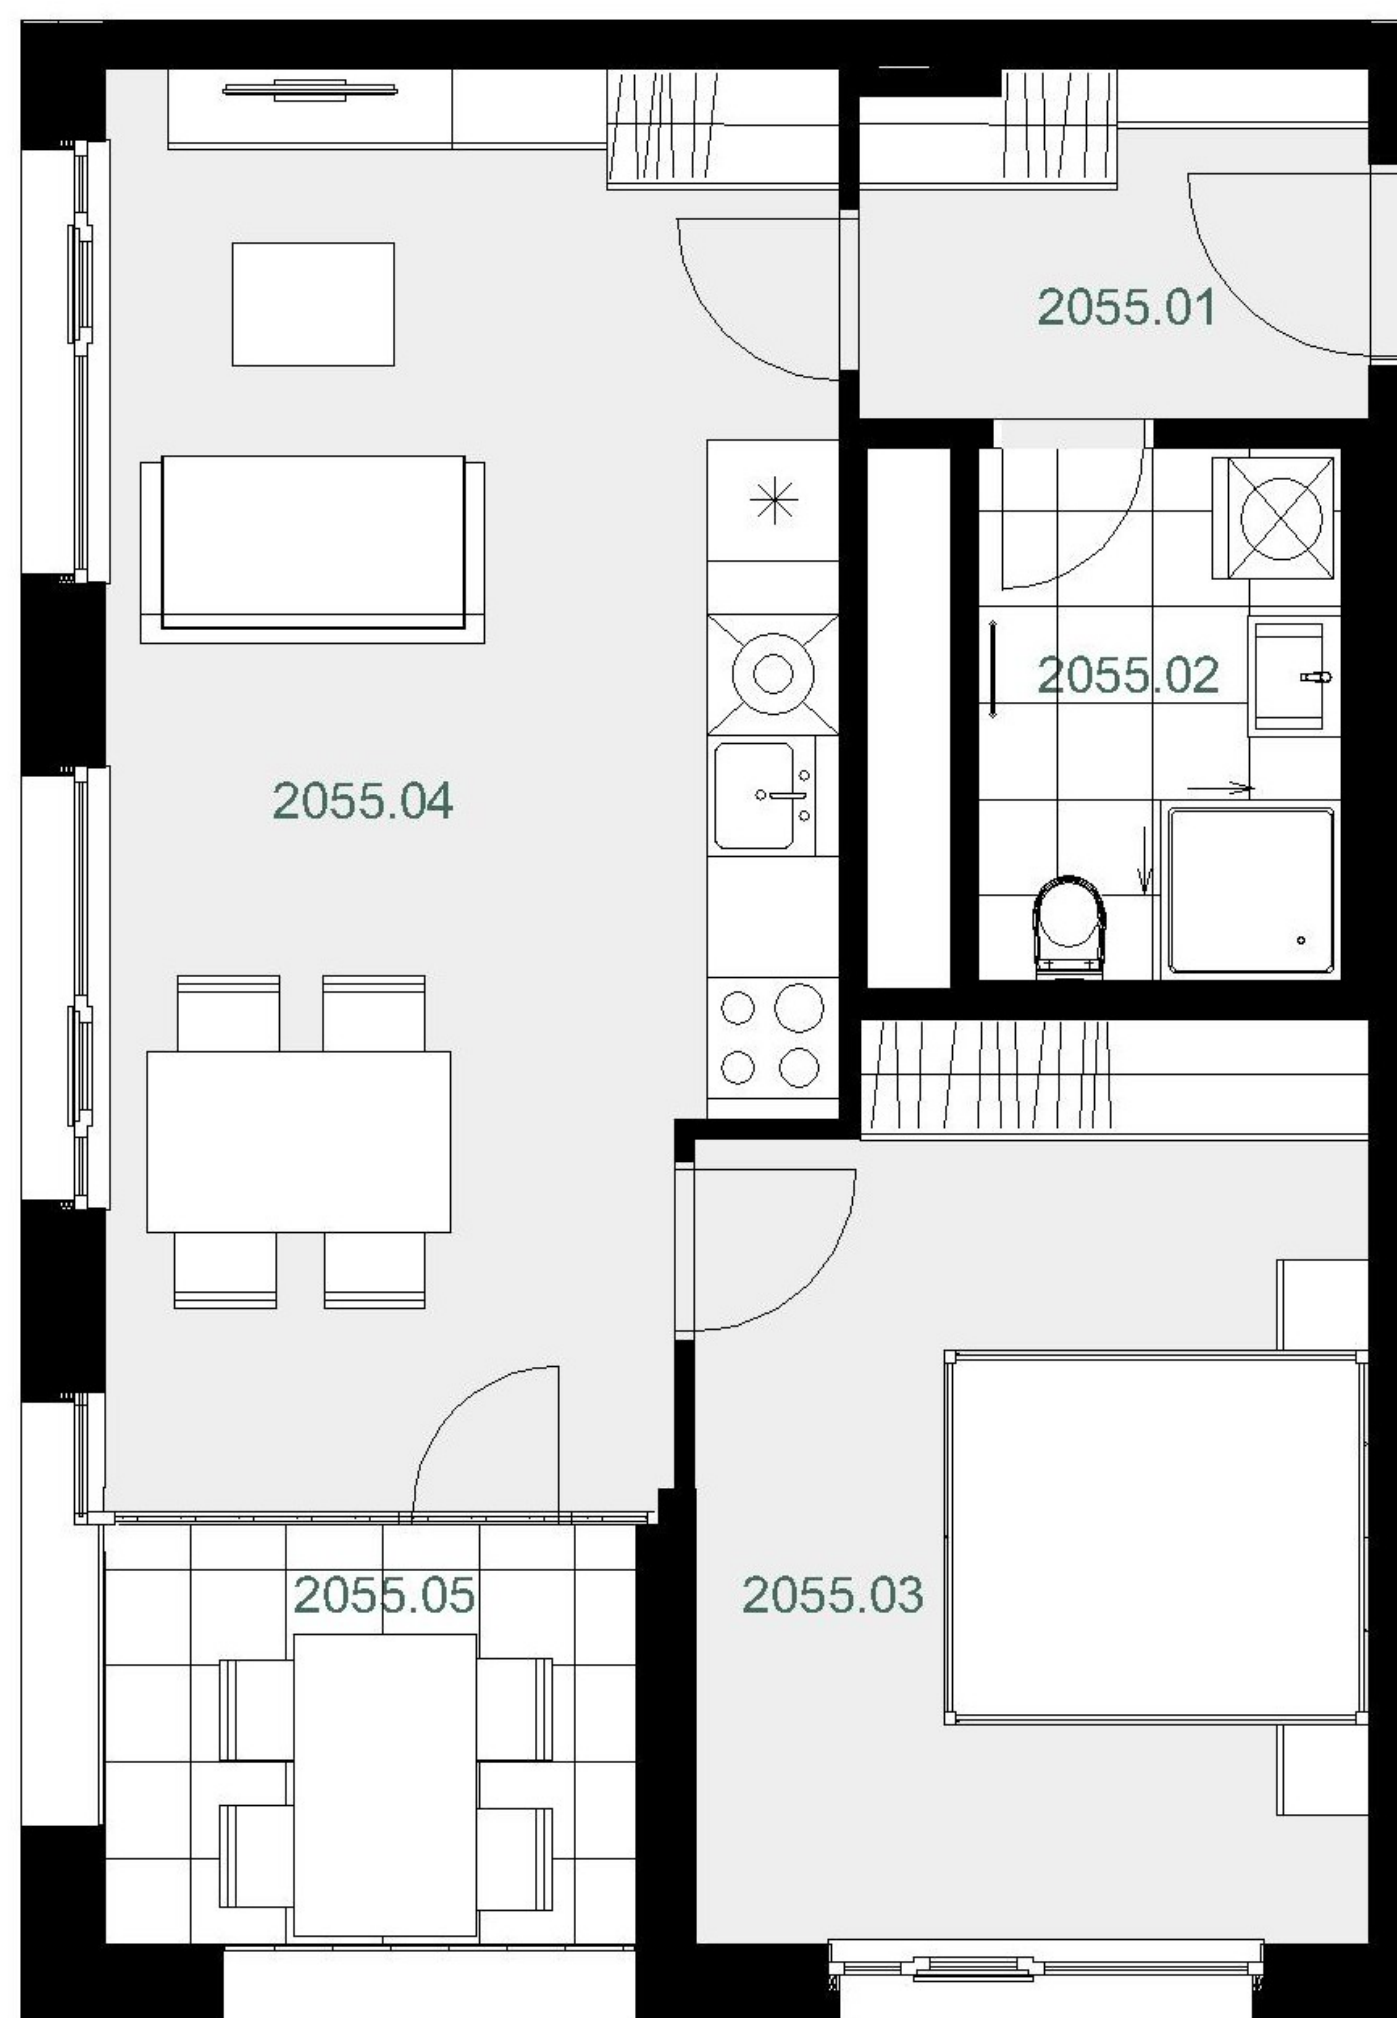

**přehled ploch**

číslo		rozloha (v m <sup>2</sup> )
2055.01	Chodba	4,30
2055.02	Koupelna + WC	4,80
2055.03	Pokoj	14,80
2055.04	Pokoj s kuchyňským koutem	24,30
<b>obytná plocha jednotky</b>		<b>48,20</b>
2055.X	Svislé konstrukce	3,10
<b>podlahová plocha jednotky</b>		<b>51,30</b>

**příslušenství**

2055.05	Lodžie	5,30
---------	--------	------

energetický štítek A - mimořádně úsporná

Kuchyňská linka, elektrické spotřebiče ani nábytek nejsou součástí ceny bytu. Rozmístění nábytku je pouze ilustrativní. Výměry jednotlivých místností jsou převzaty z projektové dokumentace. Veškeré informace a údaje včetně vizualizací uvedené na této kartě jsou pouze informativní povahy. Vizualizace, grafické zobrazení a obsahové popisy netvoří přesnou předlohu realizace stavby projektu nebo bytů a představují pouze orientační zobrazení, které může v budoucnu podléhat změnám. Za závazný podklad pro realizaci stavby se považuje projektová dokumentace a smluvní dokumentace.

Trigema a.s., Explora Business Centre, Bucharova 2641/14, 158 00 Praha 5,  
800 340 350, prodej@trigema.cz, www.trigema.cz

verze 20250213

dueta.trigema.cz