




umístění v projektu



umístění na patře

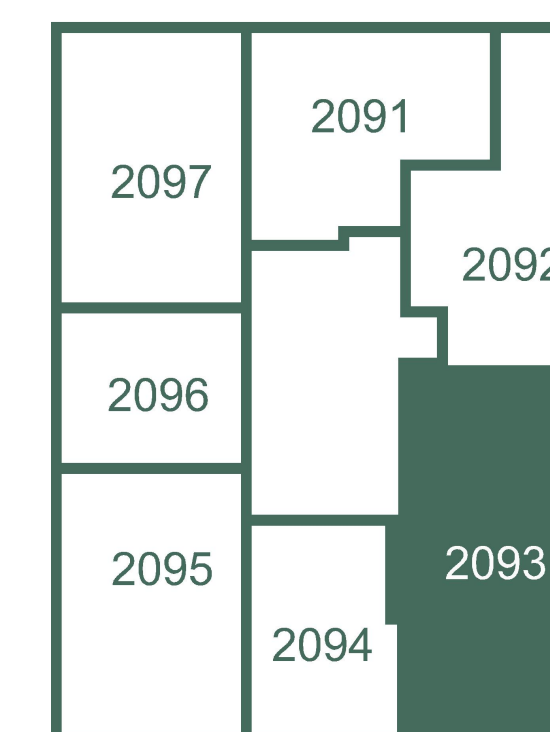

umístění v budově

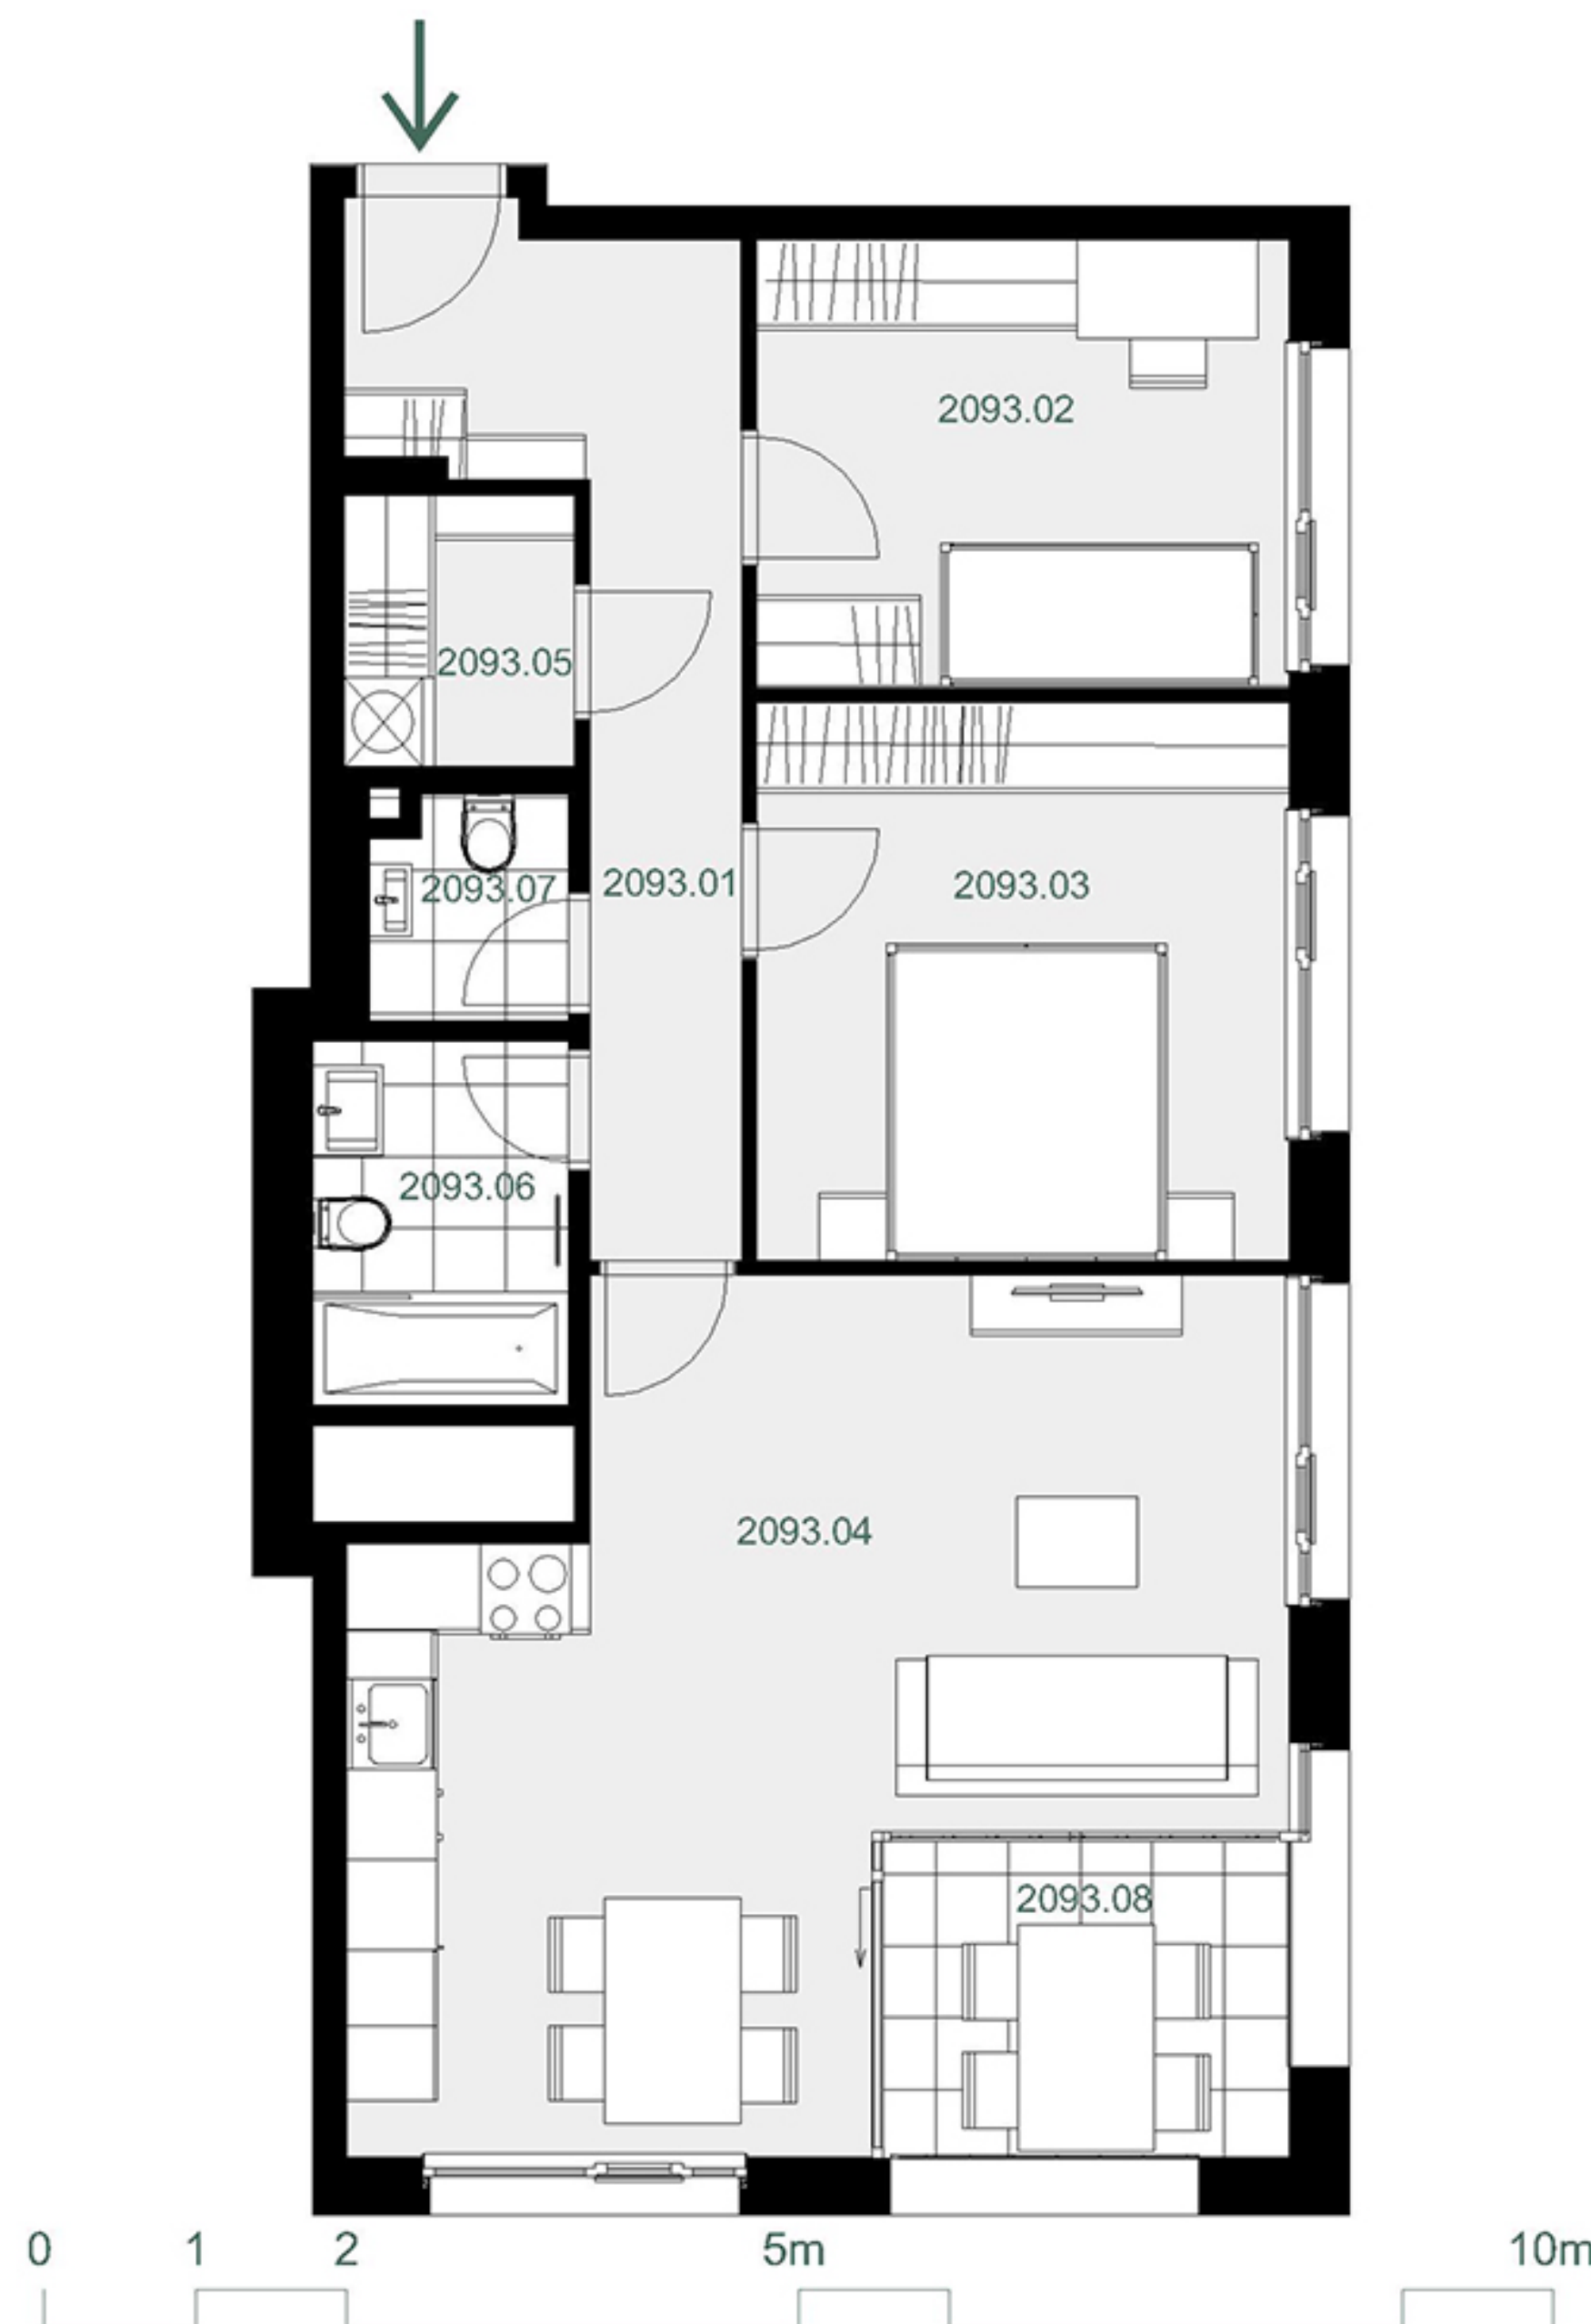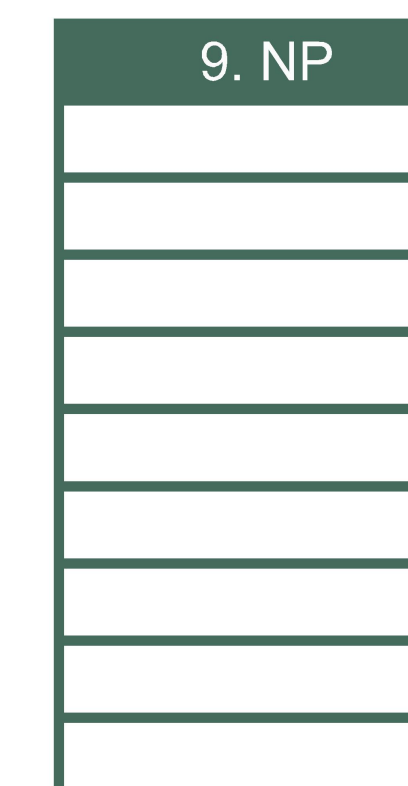

přehled ploch

číslo		rozloha (v m <sup>2</sup> )
2093.01	Chodba	9,60
2093.02	Pokoj	10,50
2093.03	Pokoj	13,10
2093.04	Pokoj s kuchyňským koutem	27,70
2093.05	Komora	2,80
2093.06	Koupelna + WC	4,10
2093.07	WC	1,90
<b>obytná plocha jednotky</b>		<b>69,70</b>
2093.X	Svislé konstrukce	4,70
<b>podlahová plocha jednotky</b>		<b>74,40</b>
<b>příslušenství</b>		
2093.08	Lodžie	5,30

energetický štítek A - mimořádně úsporná

Kuchyňská linka, elektrické spotřebiče ani nábytek nejsou součástí ceny bytu. Rozmístění nábytku je pouze ilustrativní. Výměry jednotlivých místností jsou převzaty z projektové dokumentace. Veškeré informace a údaje včetně vizualizací uvedené na této kartě jsou pouze informativní povahy. Vizualizace, grafické zobrazení a obsahové popisy netvoří přesnou předlohu realizace stavby projektu nebo bytů a představují pouze orientační zobrazení, které může v budoucnu podléhat změnám. Závazným podkladem realizace je považována výhradně smluvní dokumentace.

Trigema a.s., Explora Business Centre, Bucharova 2641/14, 158 00 Praha 5,  
800 340 350, prodej@trigema.cz, www.trigema.cz

verze 20241108