

Dueta

byt 2+KK

53,10 m²


6.NP - SZ

2067



umístění v projektu



umístění na patře

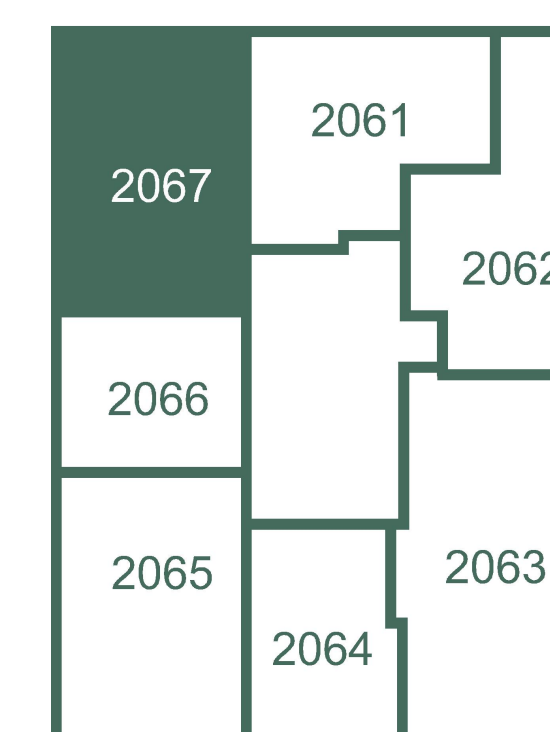

umístění v budově

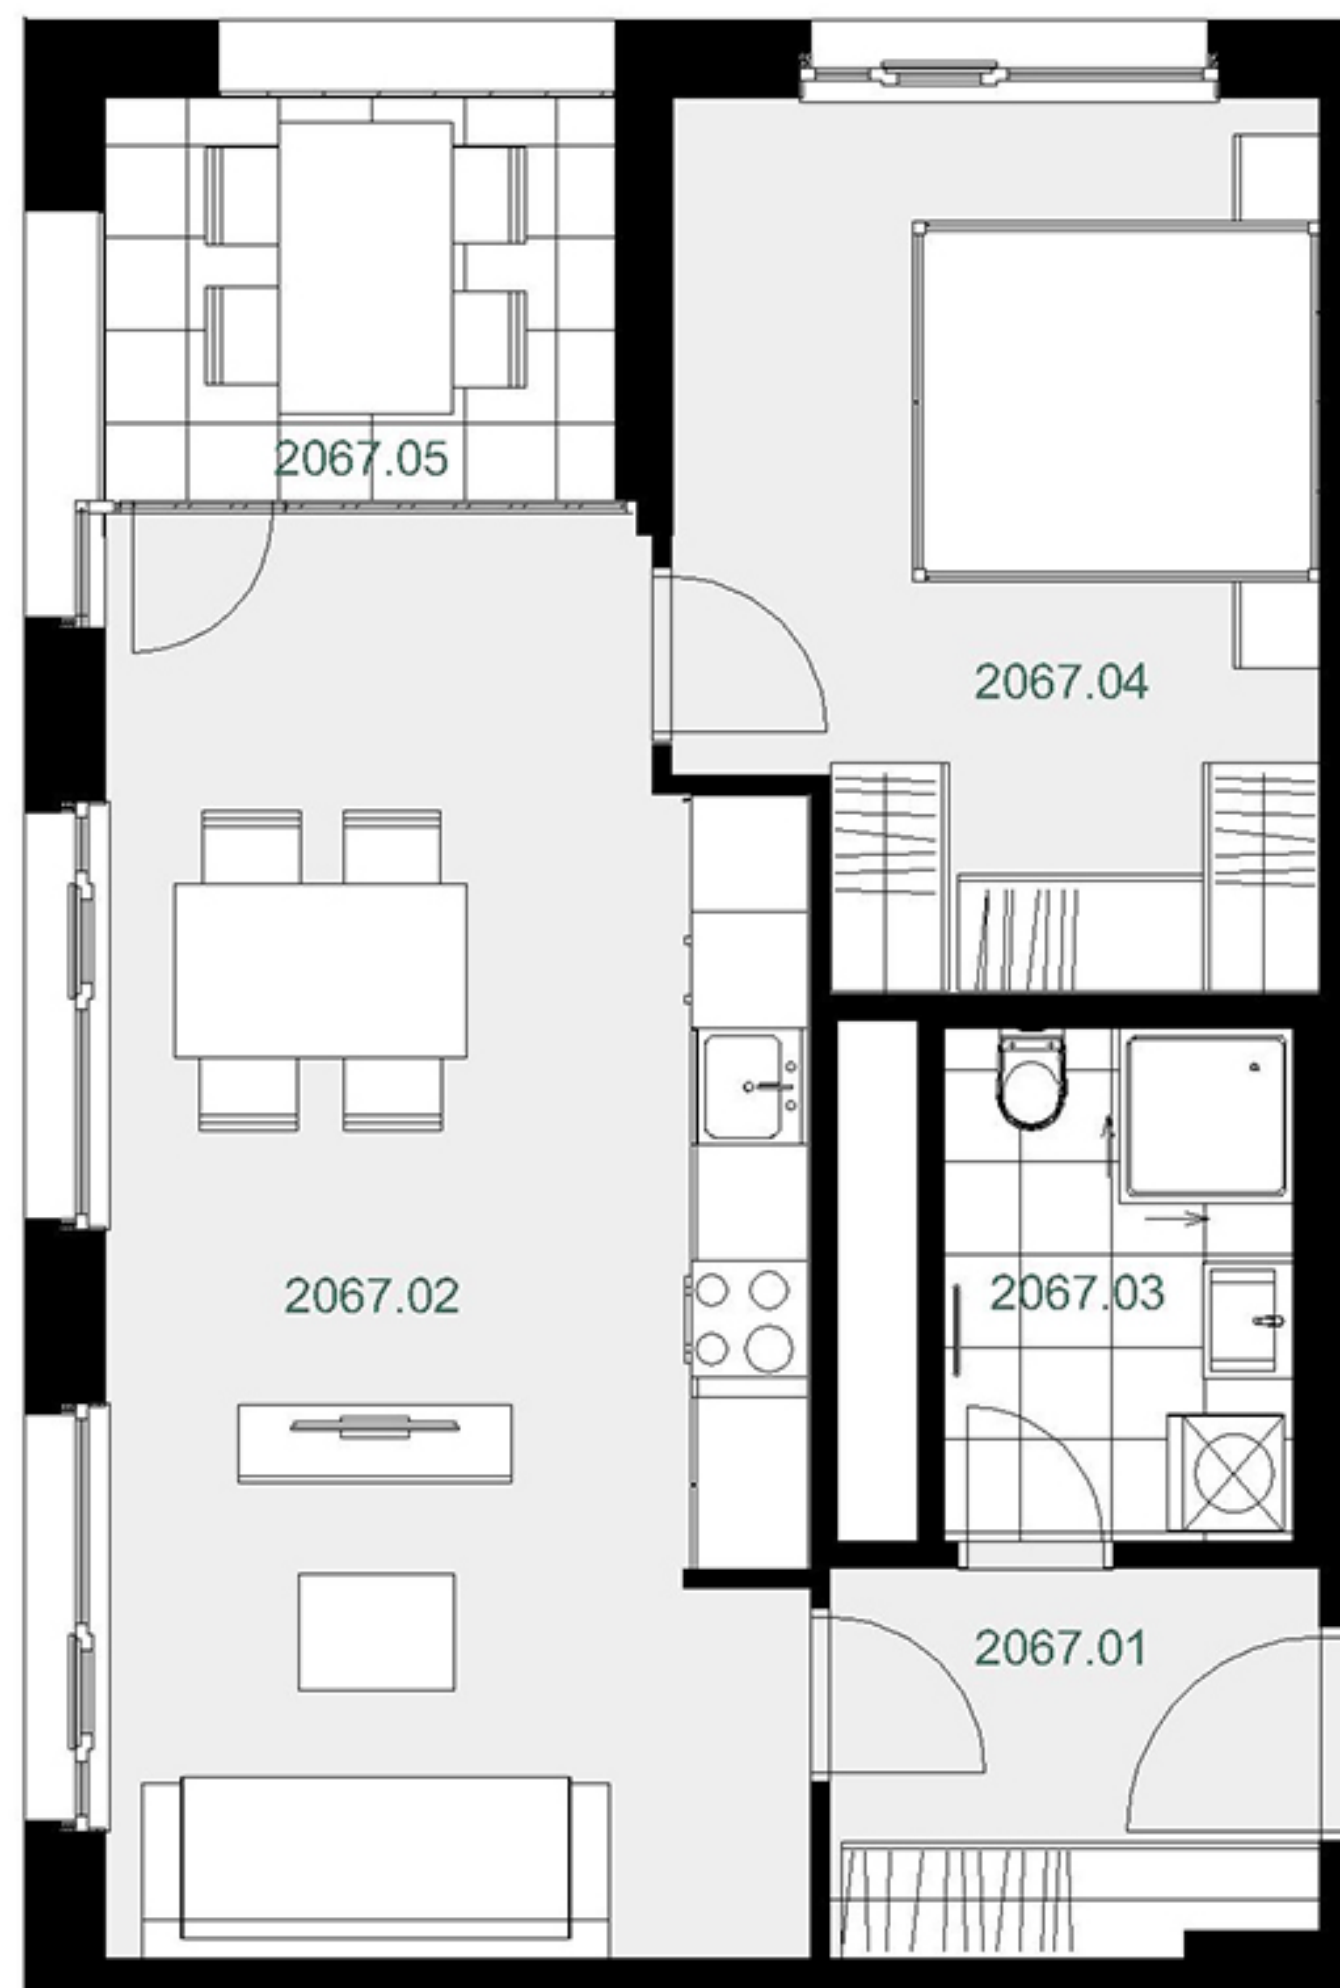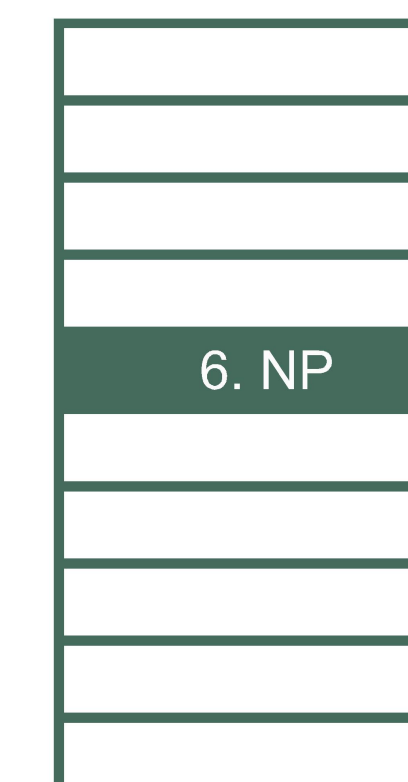

přehled ploch

číslo		rozloha (v m ²)
2067.01	Chodba	5,10
2067.02	Pokoj s kuchyňským koutem	25,80
2067.03	Koupelna + WC	4,80
2067.04	Pokoj	14,50
obytná plocha jednotky		50,20
2067.X	Svislé konstrukce	2,90
podlahová plocha jednotky		53,10
příslušenství		
2067.05	Lodžie	5,10

energetický štítek A - mimořádně úsporná

Kuchyňská linka, elektrické spotřebiče ani nábytek nejsou součástí ceny bytu. Rozmístění nábytku je pouze ilustrativní. Výměry jednotlivých místností jsou převzaty z projektové dokumentace. Veškeré informace a údaje včetně vizualizací uvedené na této kartě jsou pouze informativní povahy. Vizualizace, grafické zobrazení a obsahové popisy netvoří přesnou předlohu realizace stavby projektu nebo bytů a představují pouze orientační zobrazení, které může v budoucnu podléhat změnám. Závazným podkladem realizace je považována výhradně smluvní dokumentace.

Trigema a.s., Explora Business Centre, Bucharova 2641/14, 158 00 Praha 5,
800 340 350, prodej@trigema.cz, www.trigema.cz

verze 20241108

dueta.trigema.cz

 trigema