

Dueta

byt 2+KK

49,50 m²


10.N - JV

1105



umístění v projektu



umístění na patře

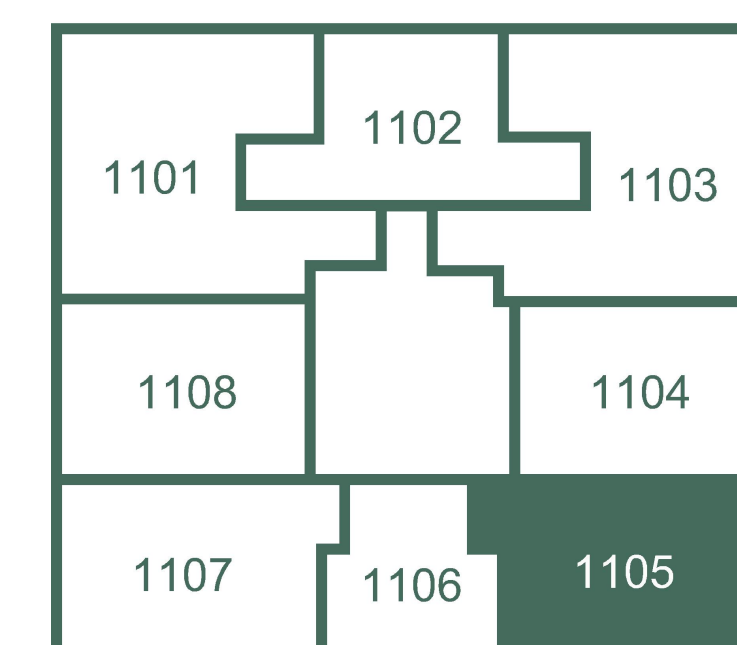

umístění v budově

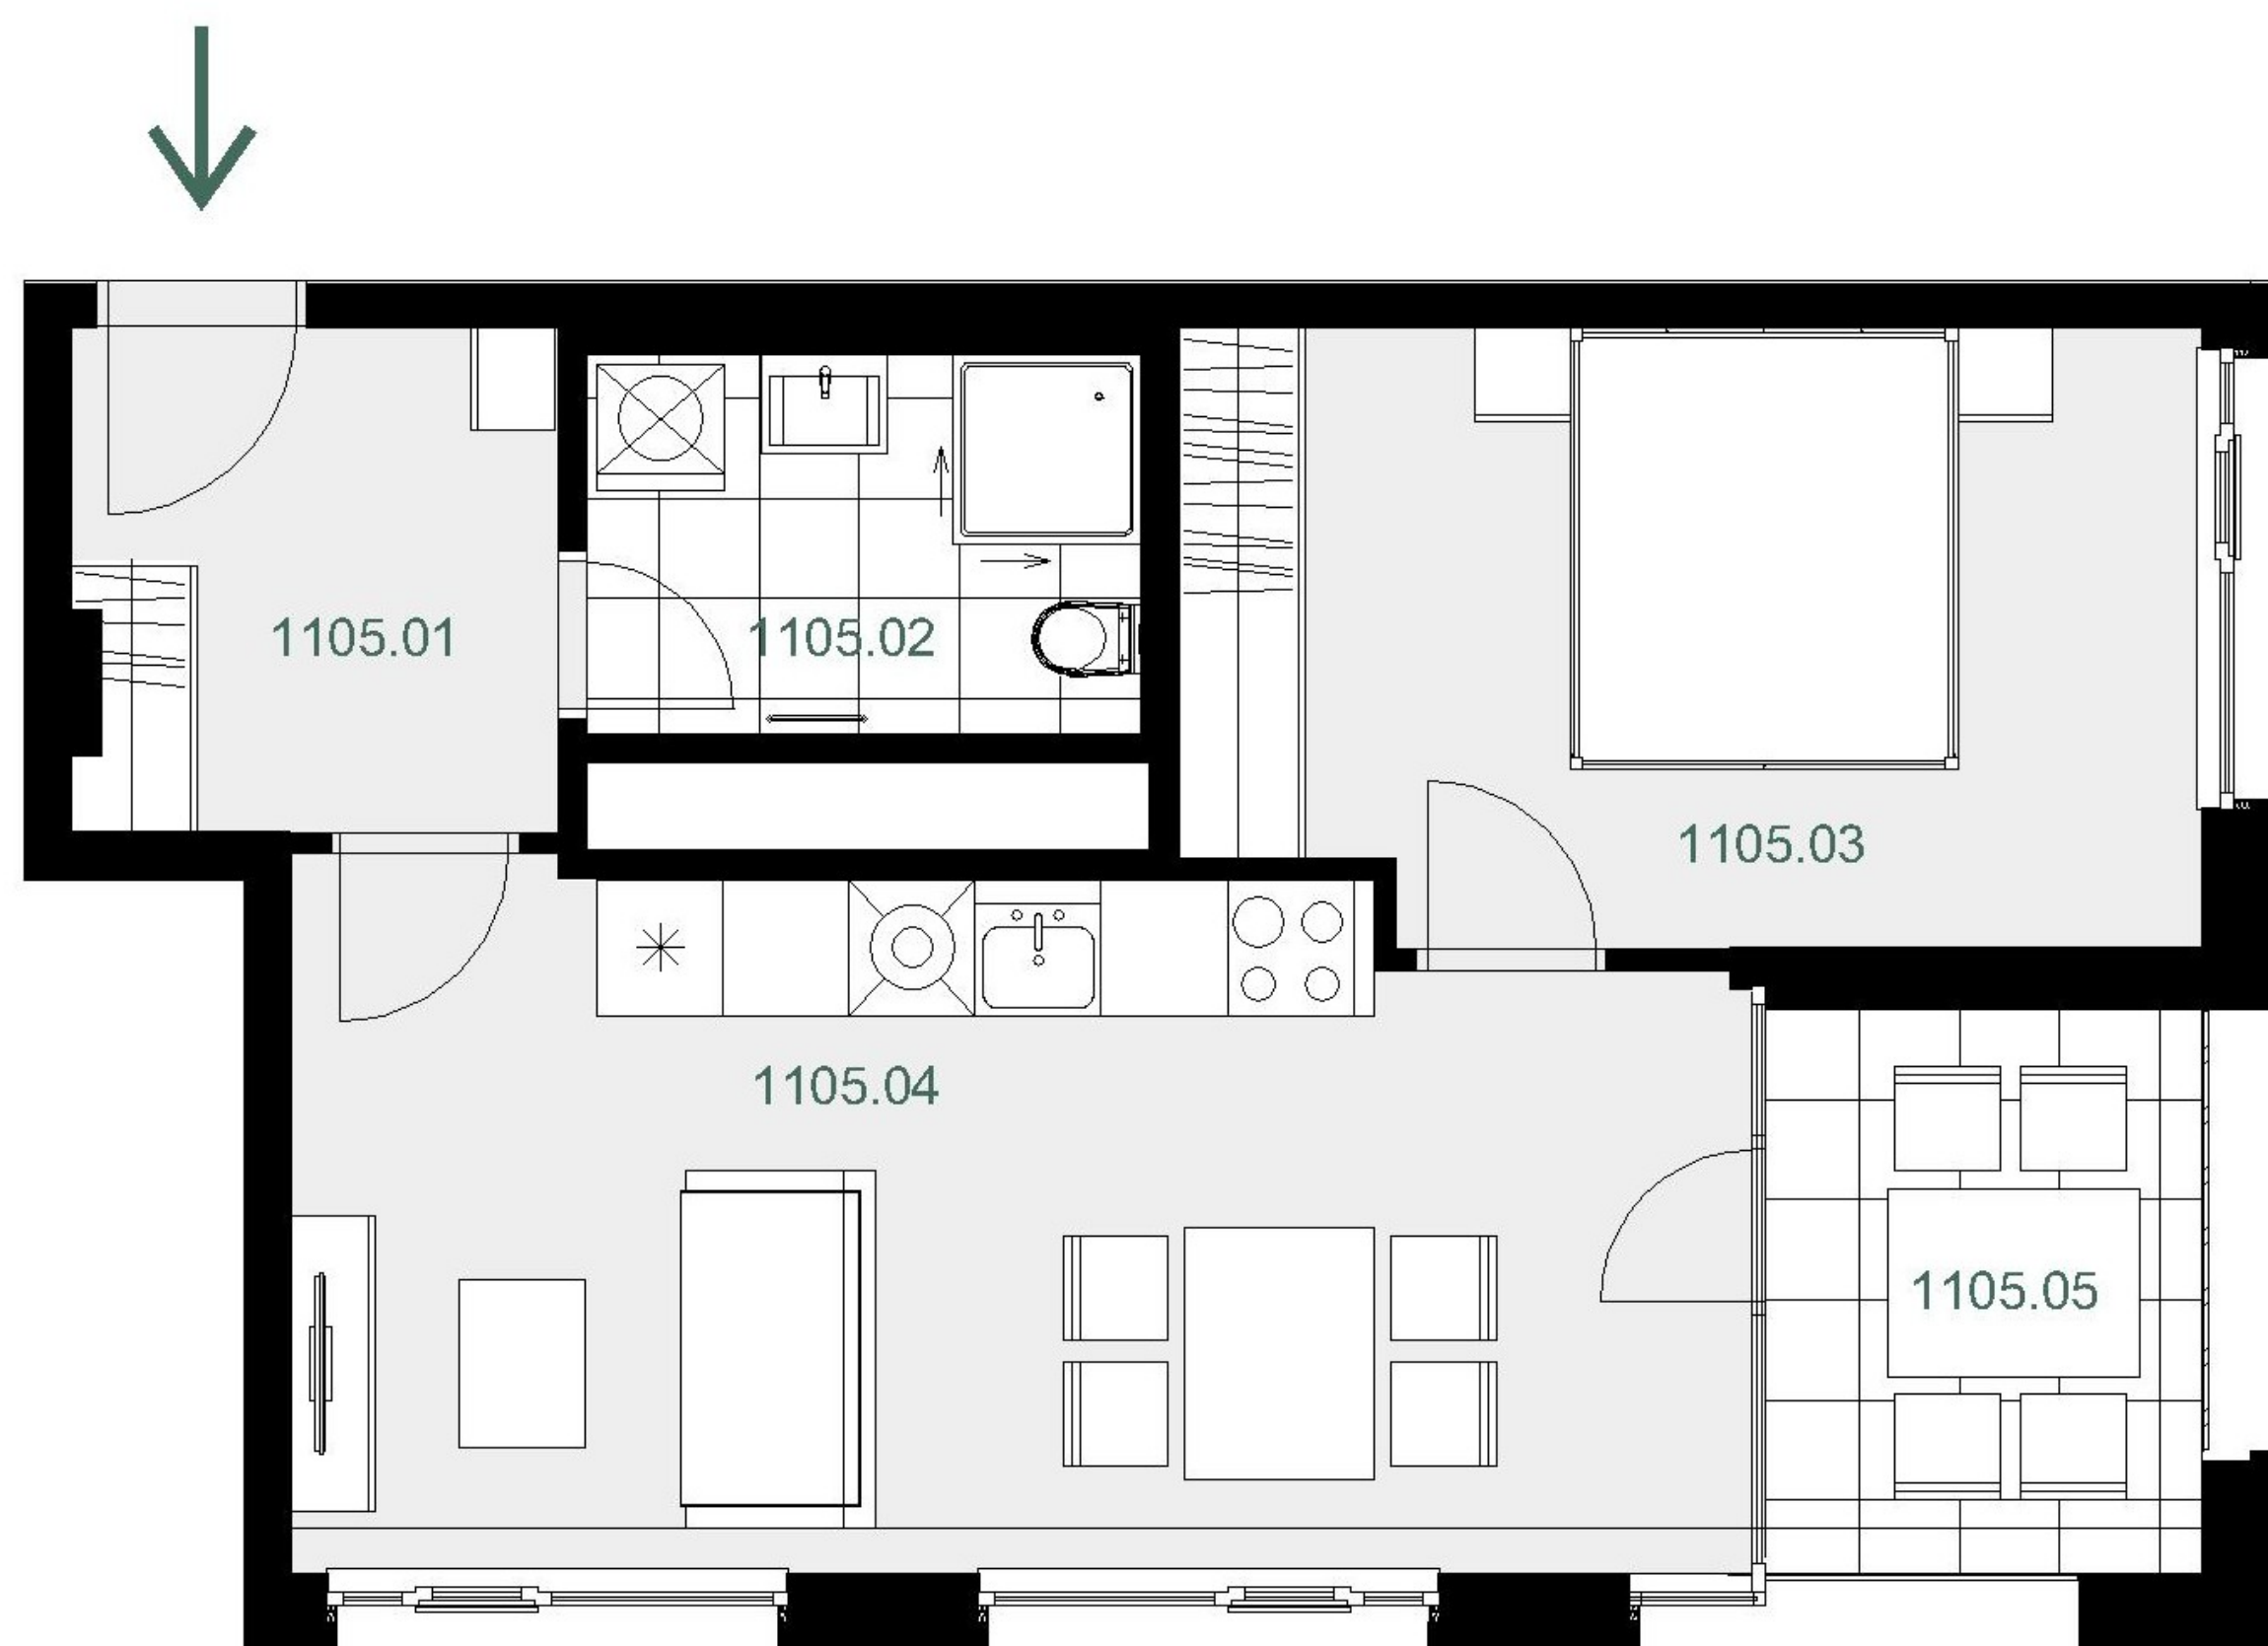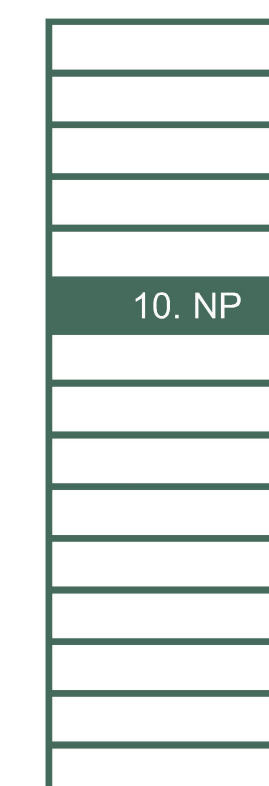

přehled ploch

číslo		rozloha (v m ²)
1105.01	Chodba	5,40
1105.02	Koupelna + WC	4,80
1105.03	Pokoj	14,00
1105.04	Pokoj s kuchyňským koutem	22,30
obytná plocha jednotky		46,50
1105.X	Svislé konstrukce	3,00
podlahová plocha jednotky		49,50
příslušenství		
1105.05	Lodžie	5,20

energetický štítek A - mimořádně úsporná

Kuchyňská linka, elektrické spotřebiče ani nábytek nejsou součástí ceny bytu. Rozmístění nábytku je pouze ilustrativní. Výměry jednotlivých místností jsou převzaty z projektové dokumentace. Veškeré informace a údaje včetně vizualizací uvedené na této kartě jsou pouze informativní povahy. Vizualizace, grafické zobrazení a obsahové popisy netvoří přesnou předlohu realizace stavby projektu nebo bytů a představují pouze orientační zobrazení, které může v budoucnu podléhat změnám. Za závazný podklad pro realizaci stavby se považuje projektová dokumentace a smluvní dokumentace.

Trigema a.s., Explora Business Centre, Bucharova 2641/14, 158 00 Praha 5,
800 340 350, prodej@trigema.cz, www.trigema.cz

verze 20250213

dueta.trigema.cz

 trigema