

Dueta

byt 2+KK

52,30 m²


5.NP - Z

1058


umístění v projektu



umístění na patře

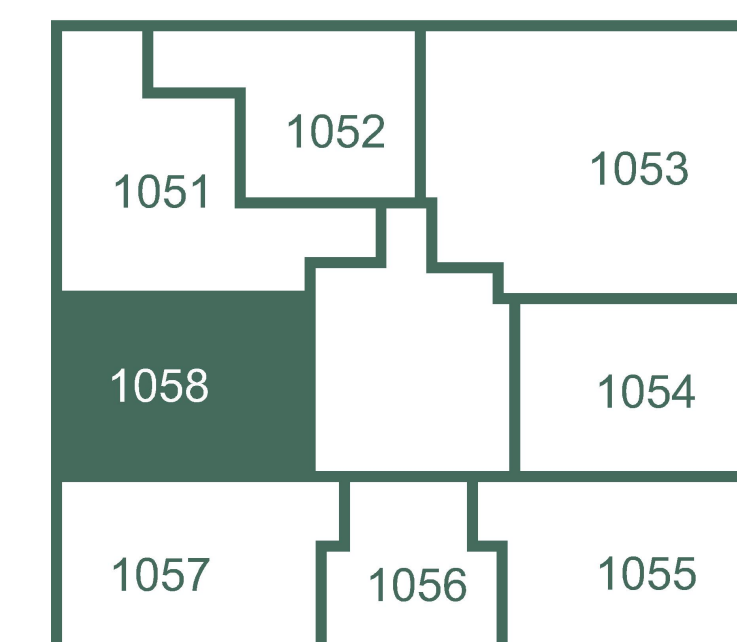

umístění v budově

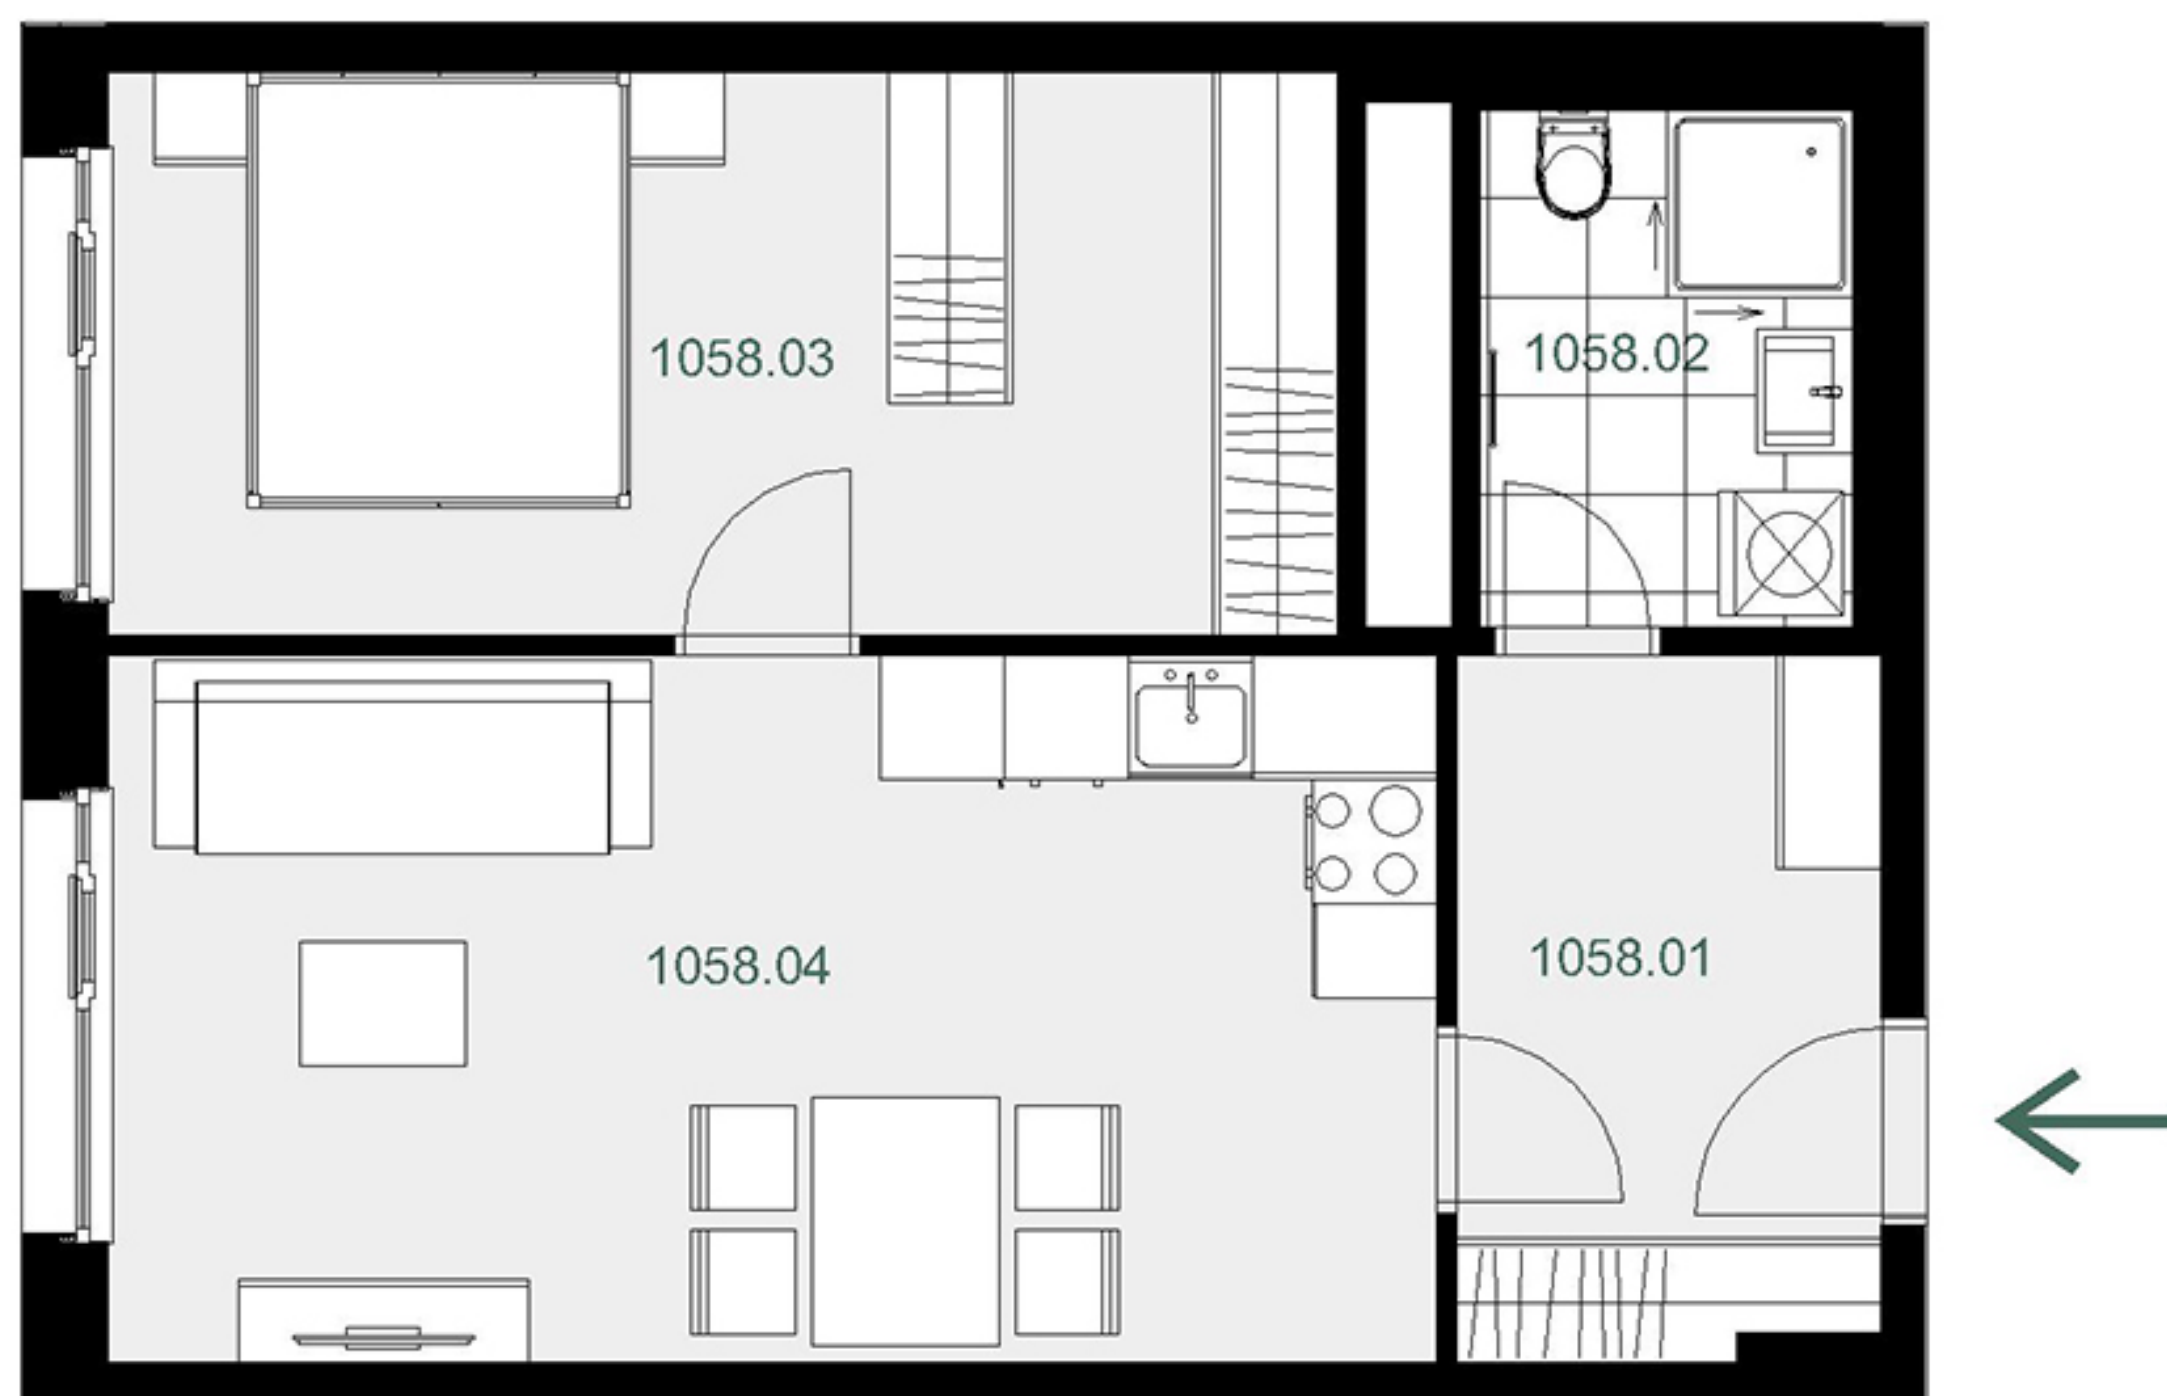

přehled ploch

| číslo | | rozloha (v m ²) |
|----------------------------------|---------------------------|-----------------------------|
| 1058.01 | Chodba | 6,90 |
| 1058.02 | Koupelna + WC | 4,50 |
| 1058.03 | Pokoj | 16,10 |
| 1058.04 | Pokoj s kuchyňským koutem | 21,90 |
| obytná plocha jednotky | | 49,40 |
| 1058.X | Svislé konstrukce | 2,90 |
| podlahová plocha jednotky | | 52,30 |

příslušenství

energetický štítek A - mimořádně úsporná



Kuchyňská linka, elektrické spotřebiče ani nábytek nejsou součástí ceny bytu. Rozmístění nábytku je pouze ilustrativní. Výměry jednotlivých místností jsou převzaty z projektové dokumentace. Veškeré informace a údaje včetně vizualizací uvedené na této kartě jsou pouze informativní povahy. Vizualizace, grafické zobrazení a obsahové popisy netvoří přesnou předlohu realizace stavby projektu nebo bytů a představují pouze orientační zobrazení, které může v budoucnu podléhat změnám. Závazným podkladem realizace je považována výhradně smluvní dokumentace.

Trigema a.s., Explora Business Centre, Bucharova 2641/14, 158 00 Praha 5,
800 340 350, prodej@trigema.cz, www.trigema.cz

verze 20241108

dueta.trigema.cz

 trigema