

Dueta

byt 2+KK

53,30 m²


7.NP - V

1074



umístění v projektu



umístění na patře

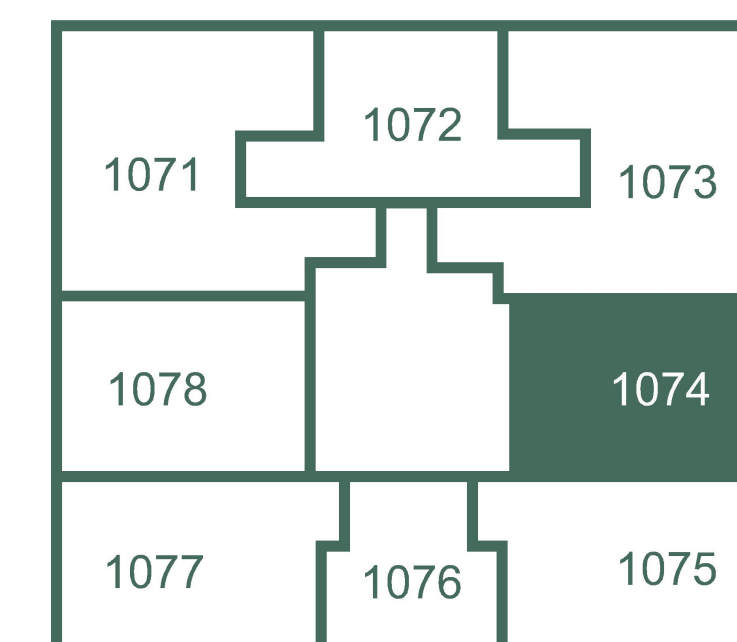

umístění v budově

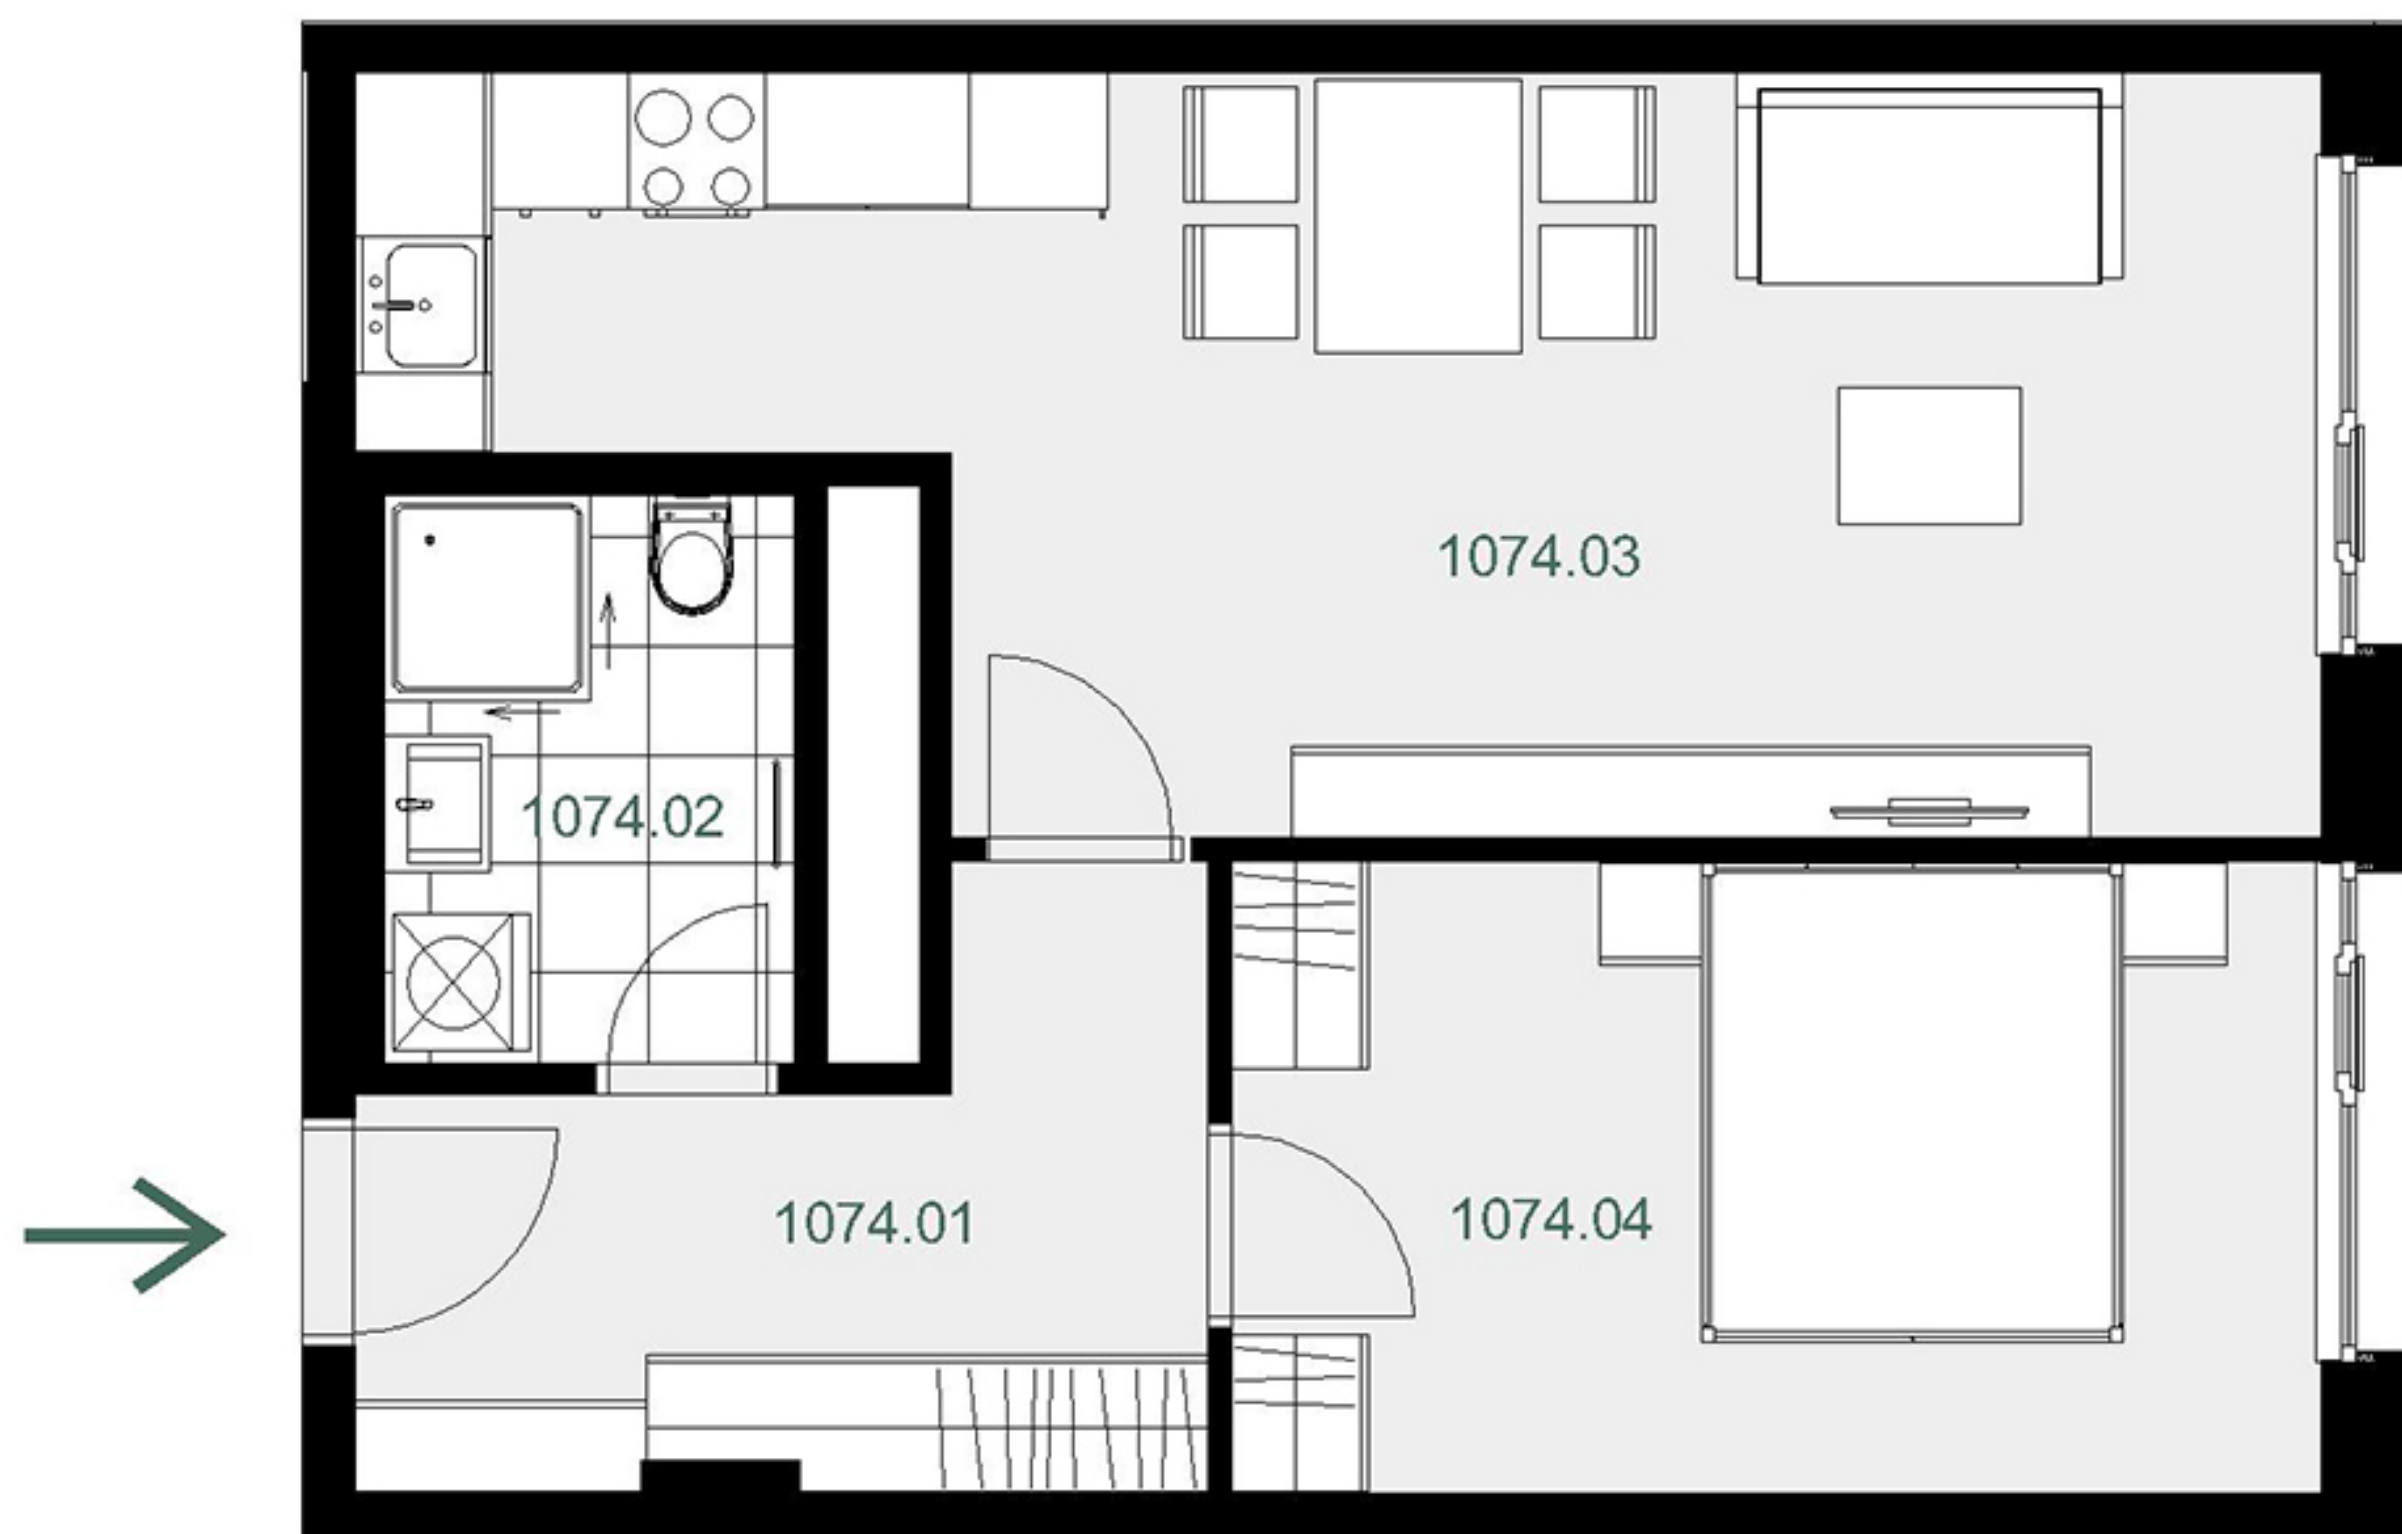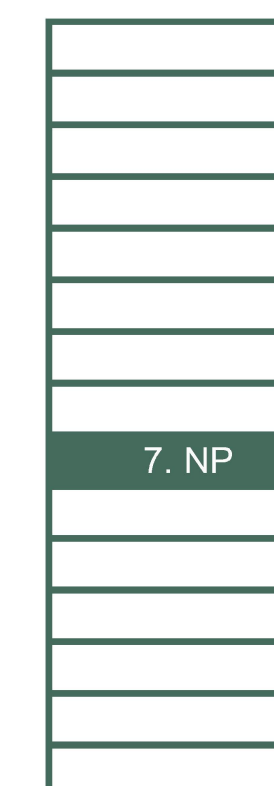


přehled ploch

číslo		rozloha (v m ²)
1074.01	Chodba	7,60
1074.02	Koupelna + WC	4,50
1074.03	Pokoj s kuchyňským koutem	24,50
1074.04	Pokoj	13,30
obytná plocha jednotky		49,90
1074.X	Svislé konstrukce	3,40
podlahová plocha jednotky		53,30

příslušenství

energetický štítek A - mimořádně úsporná

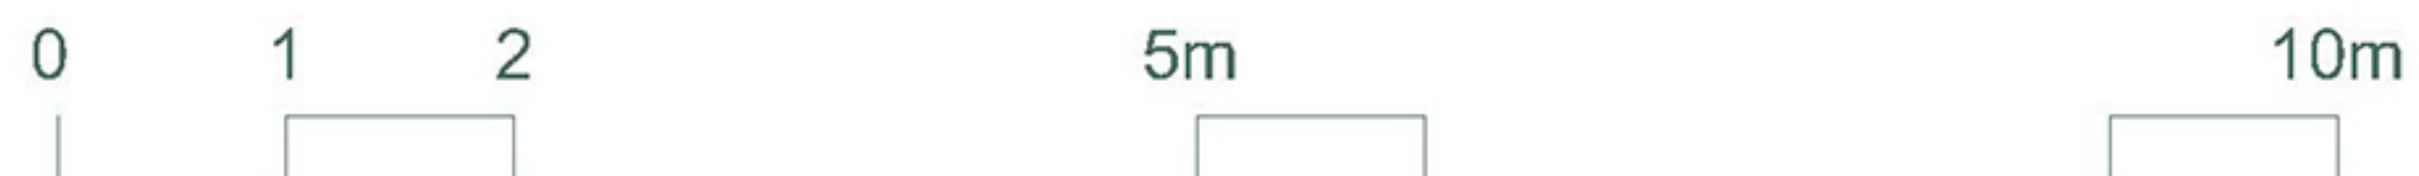

Kuchyňská linka, elektrické spotřebiče ani nábytek nejsou součástí ceny bytu. Rozmístění nábytku je pouze ilustrativní. Výměry jednotlivých místností jsou převzaty z projektové dokumentace. Veškeré informace a údaje včetně vizualizací uvedené na této kartě jsou pouze informativní povahy. Vizualizace, grafické zobrazení a obsahové popisy netvoří přesnou předlohu realizace stavby projektu nebo bytů a představují pouze orientační zobrazení, které může v budoucnu podléhat změnám. Závazným podkladem realizace je považována výhradně smluvní dokumentace.

Trigema a.s., Explora Business Centre, Bucharova 2641/14, 158 00 Praha 5,
800 340 350, prodej@trigema.cz, www.trigema.cz

verze 20241108

dueta.trigema.cz

 trigema