





umístění v projektu

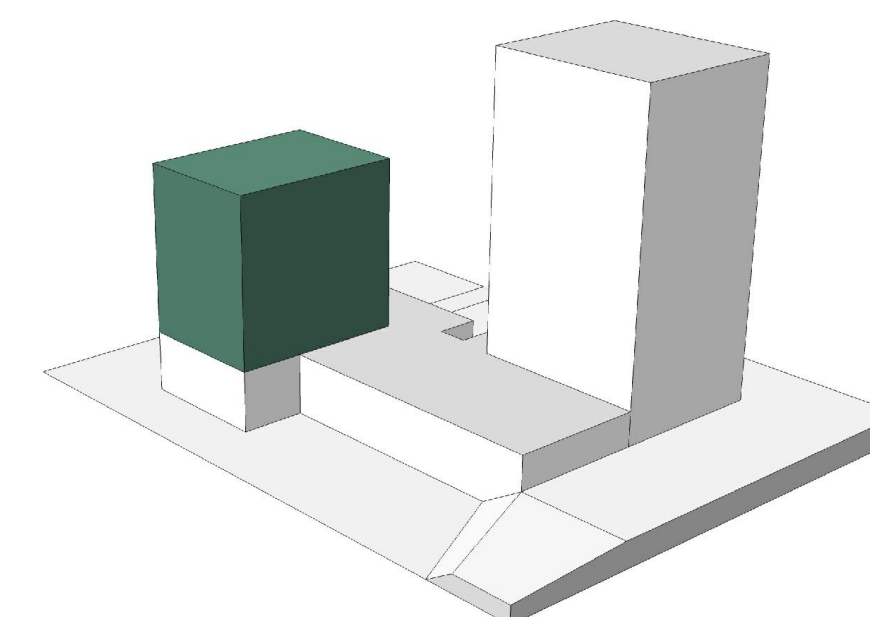

umístění na patře

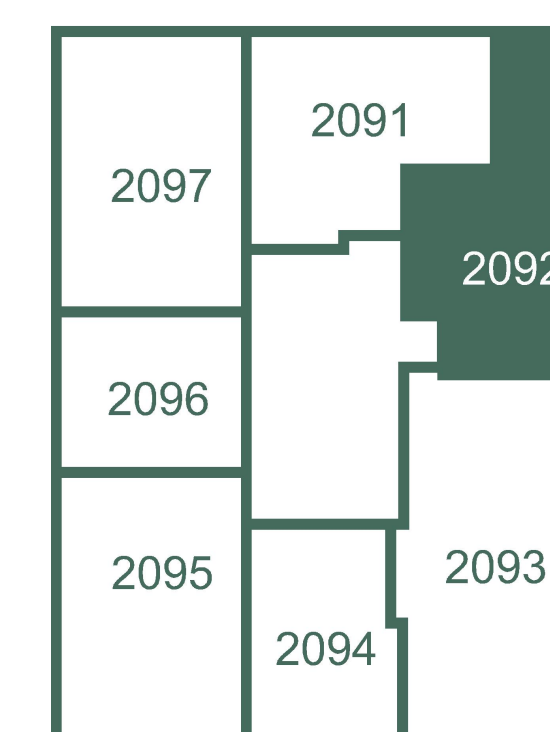

umístění v budově

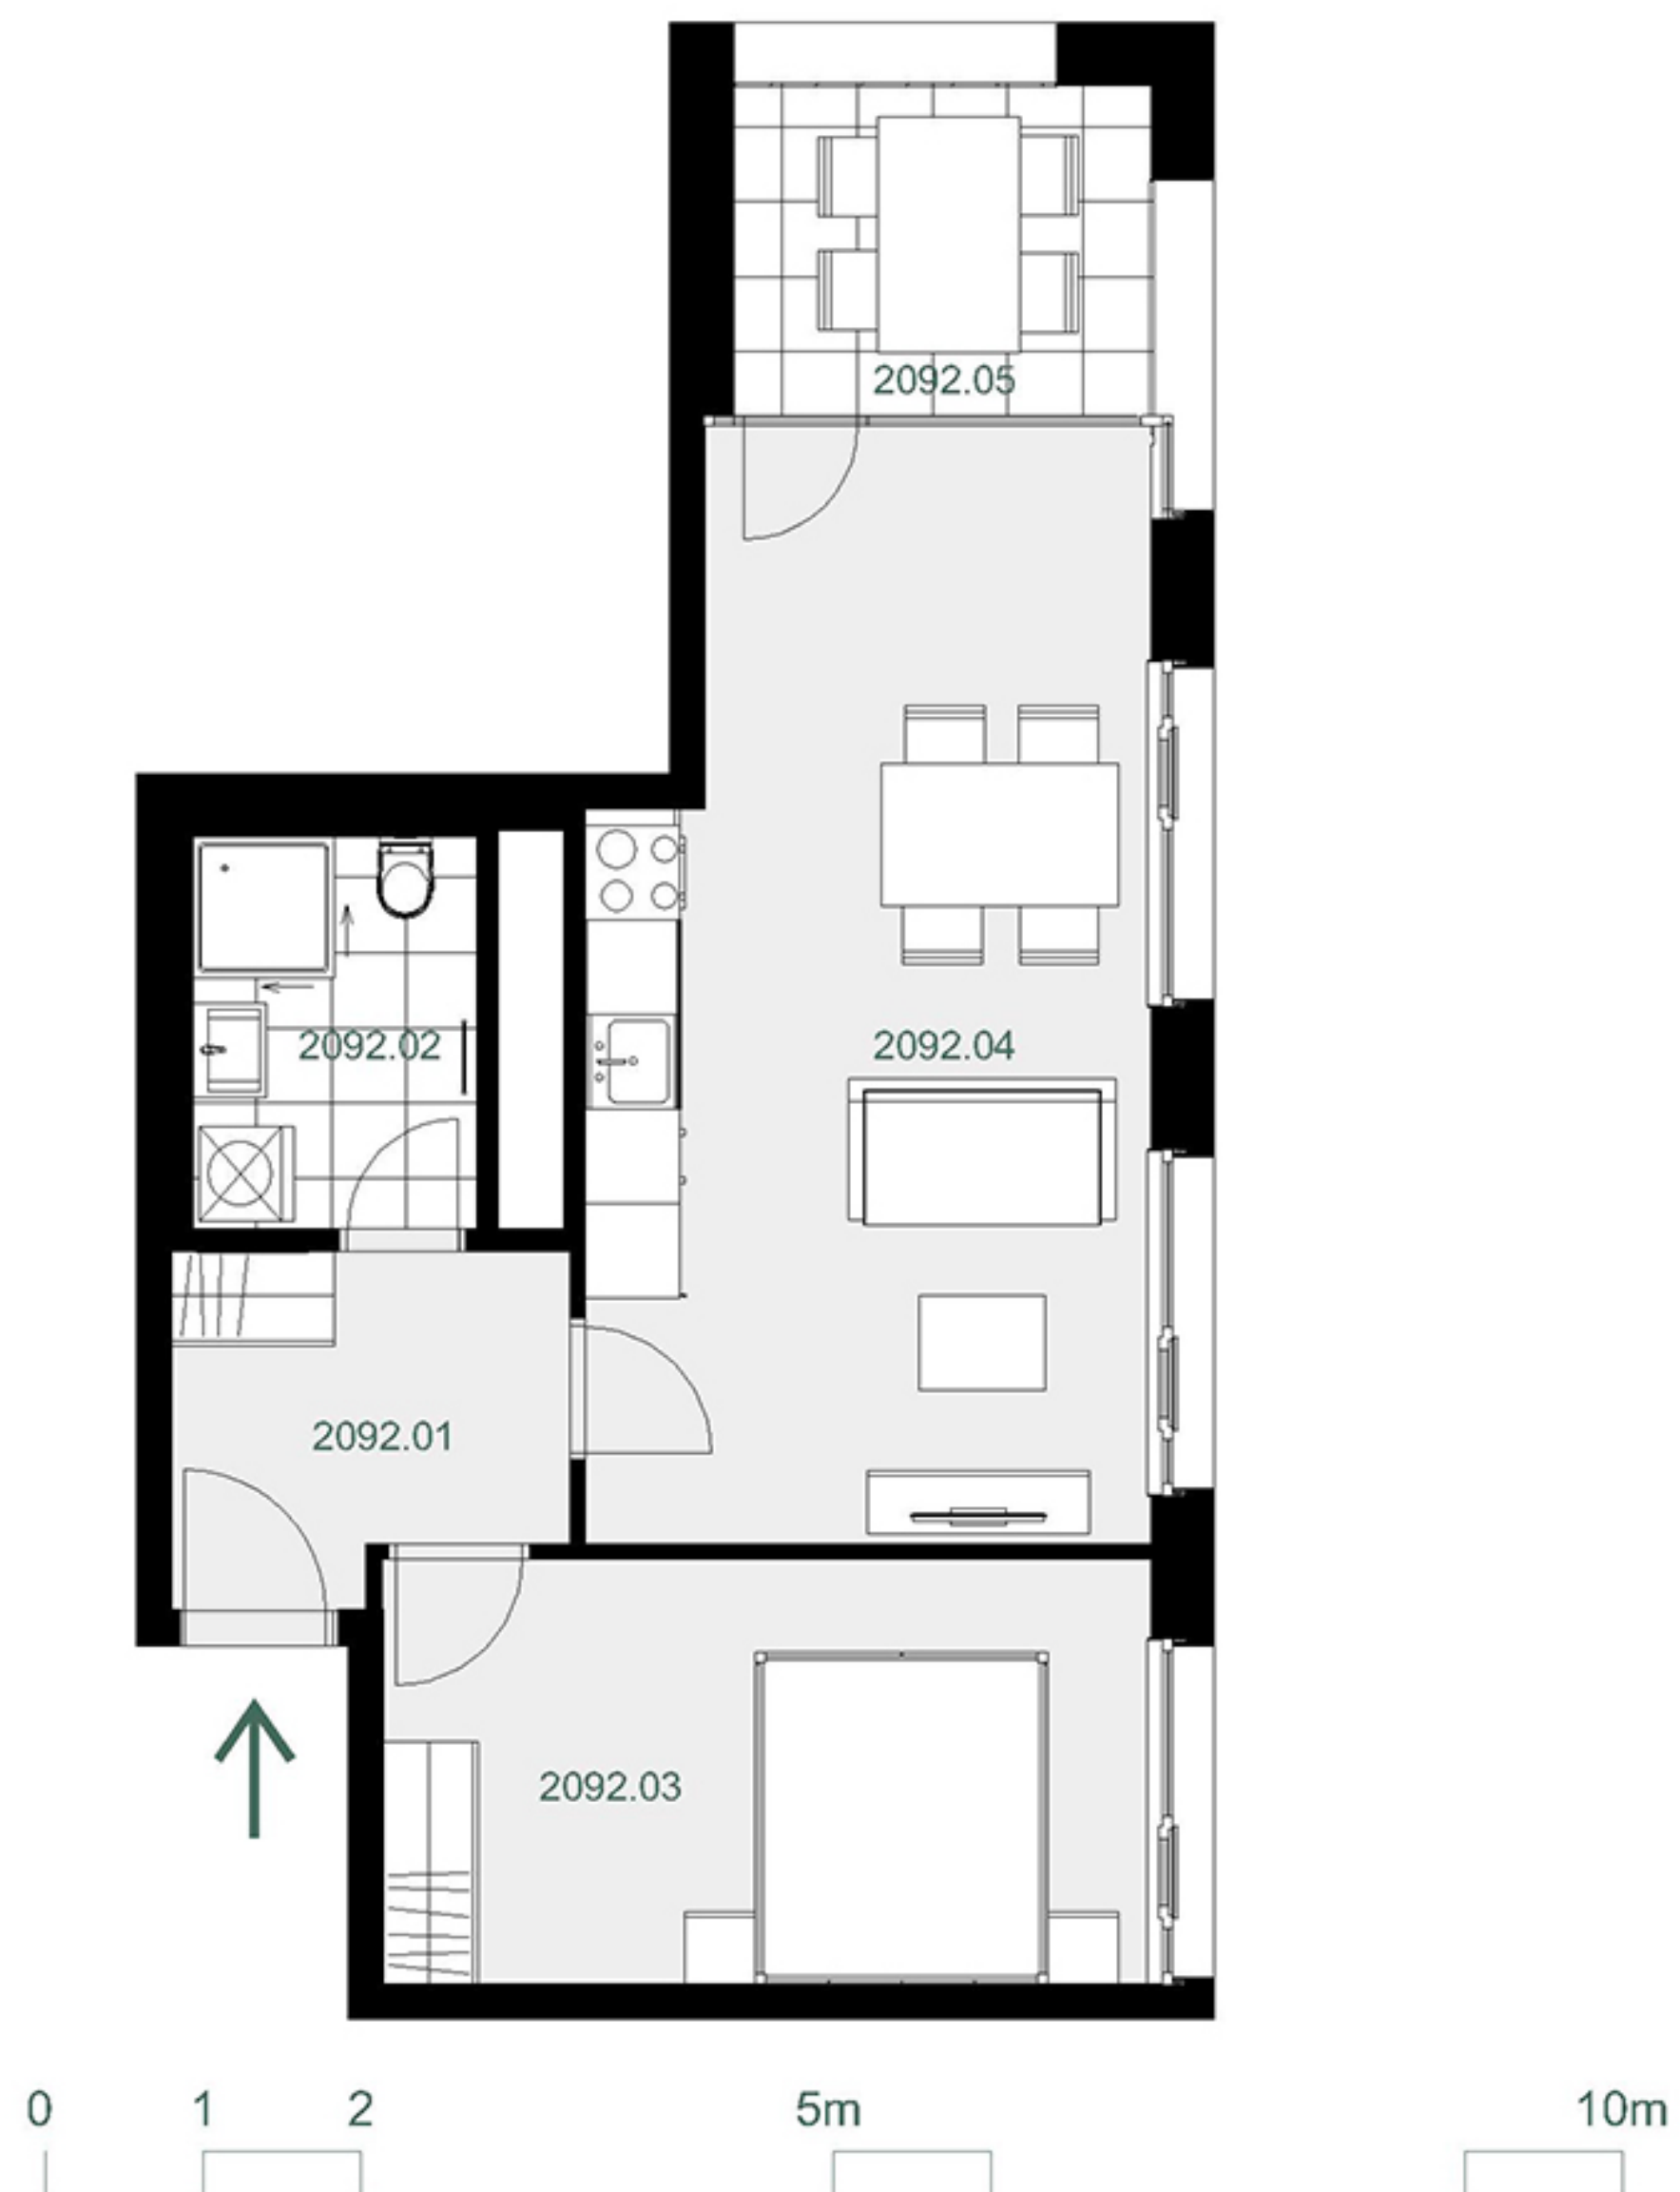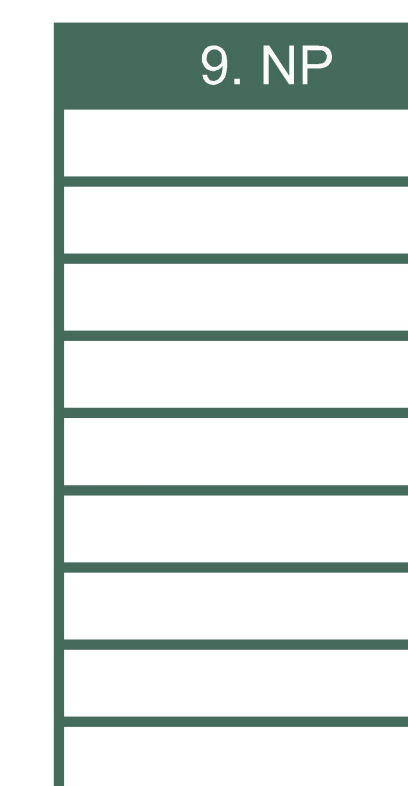

přehled ploch

číslo		rozloha (v m ²)
2092.01	Chodba	5,20
2092.02	Koupelna + WC	4,50
2092.03	Pokoj	13,10
2092.04	Pokoj s kuchyňským koutem	23,60
obytná plocha jednotky		46,40
2092.X	Svislé konstrukce	2,80
podlahová plocha jednotky		49,20

příslušenství

2092.05	Lodžie	5,20
---------	--------	------

energetický štítek A - mimořádně úsporná

Kuchyňská linka, elektrické spotřebiče ani nábytek nejsou součástí ceny bytu. Rozmístění nábytku je pouze ilustrativní. Výměry jednotlivých místností jsou převzaty z projektové dokumentace. Veškeré informace a údaje včetně vizualizací uvedené na této kartě jsou pouze informativní povahy. Vizualizace, grafické zobrazení a obsahové popisy netvoří přesnou předlohu realizace stavby projektu nebo bytů a představují pouze orientační zobrazení, které může v budoucnu podléhat změnám. Závazným podkladem realizace je považována výhradně smluvní dokumentace.

Trigema a.s., Explora Business Centre, Bucharova 2641/14, 158 00 Praha 5,
800 340 350, prodej@trigema.cz, www.trigema.cz

verze 20241108