

Dueta

byt 4+KK

99,30 m²

12.N - SZ

1121


umístění v projektu



umístění na patře



umístění v budově

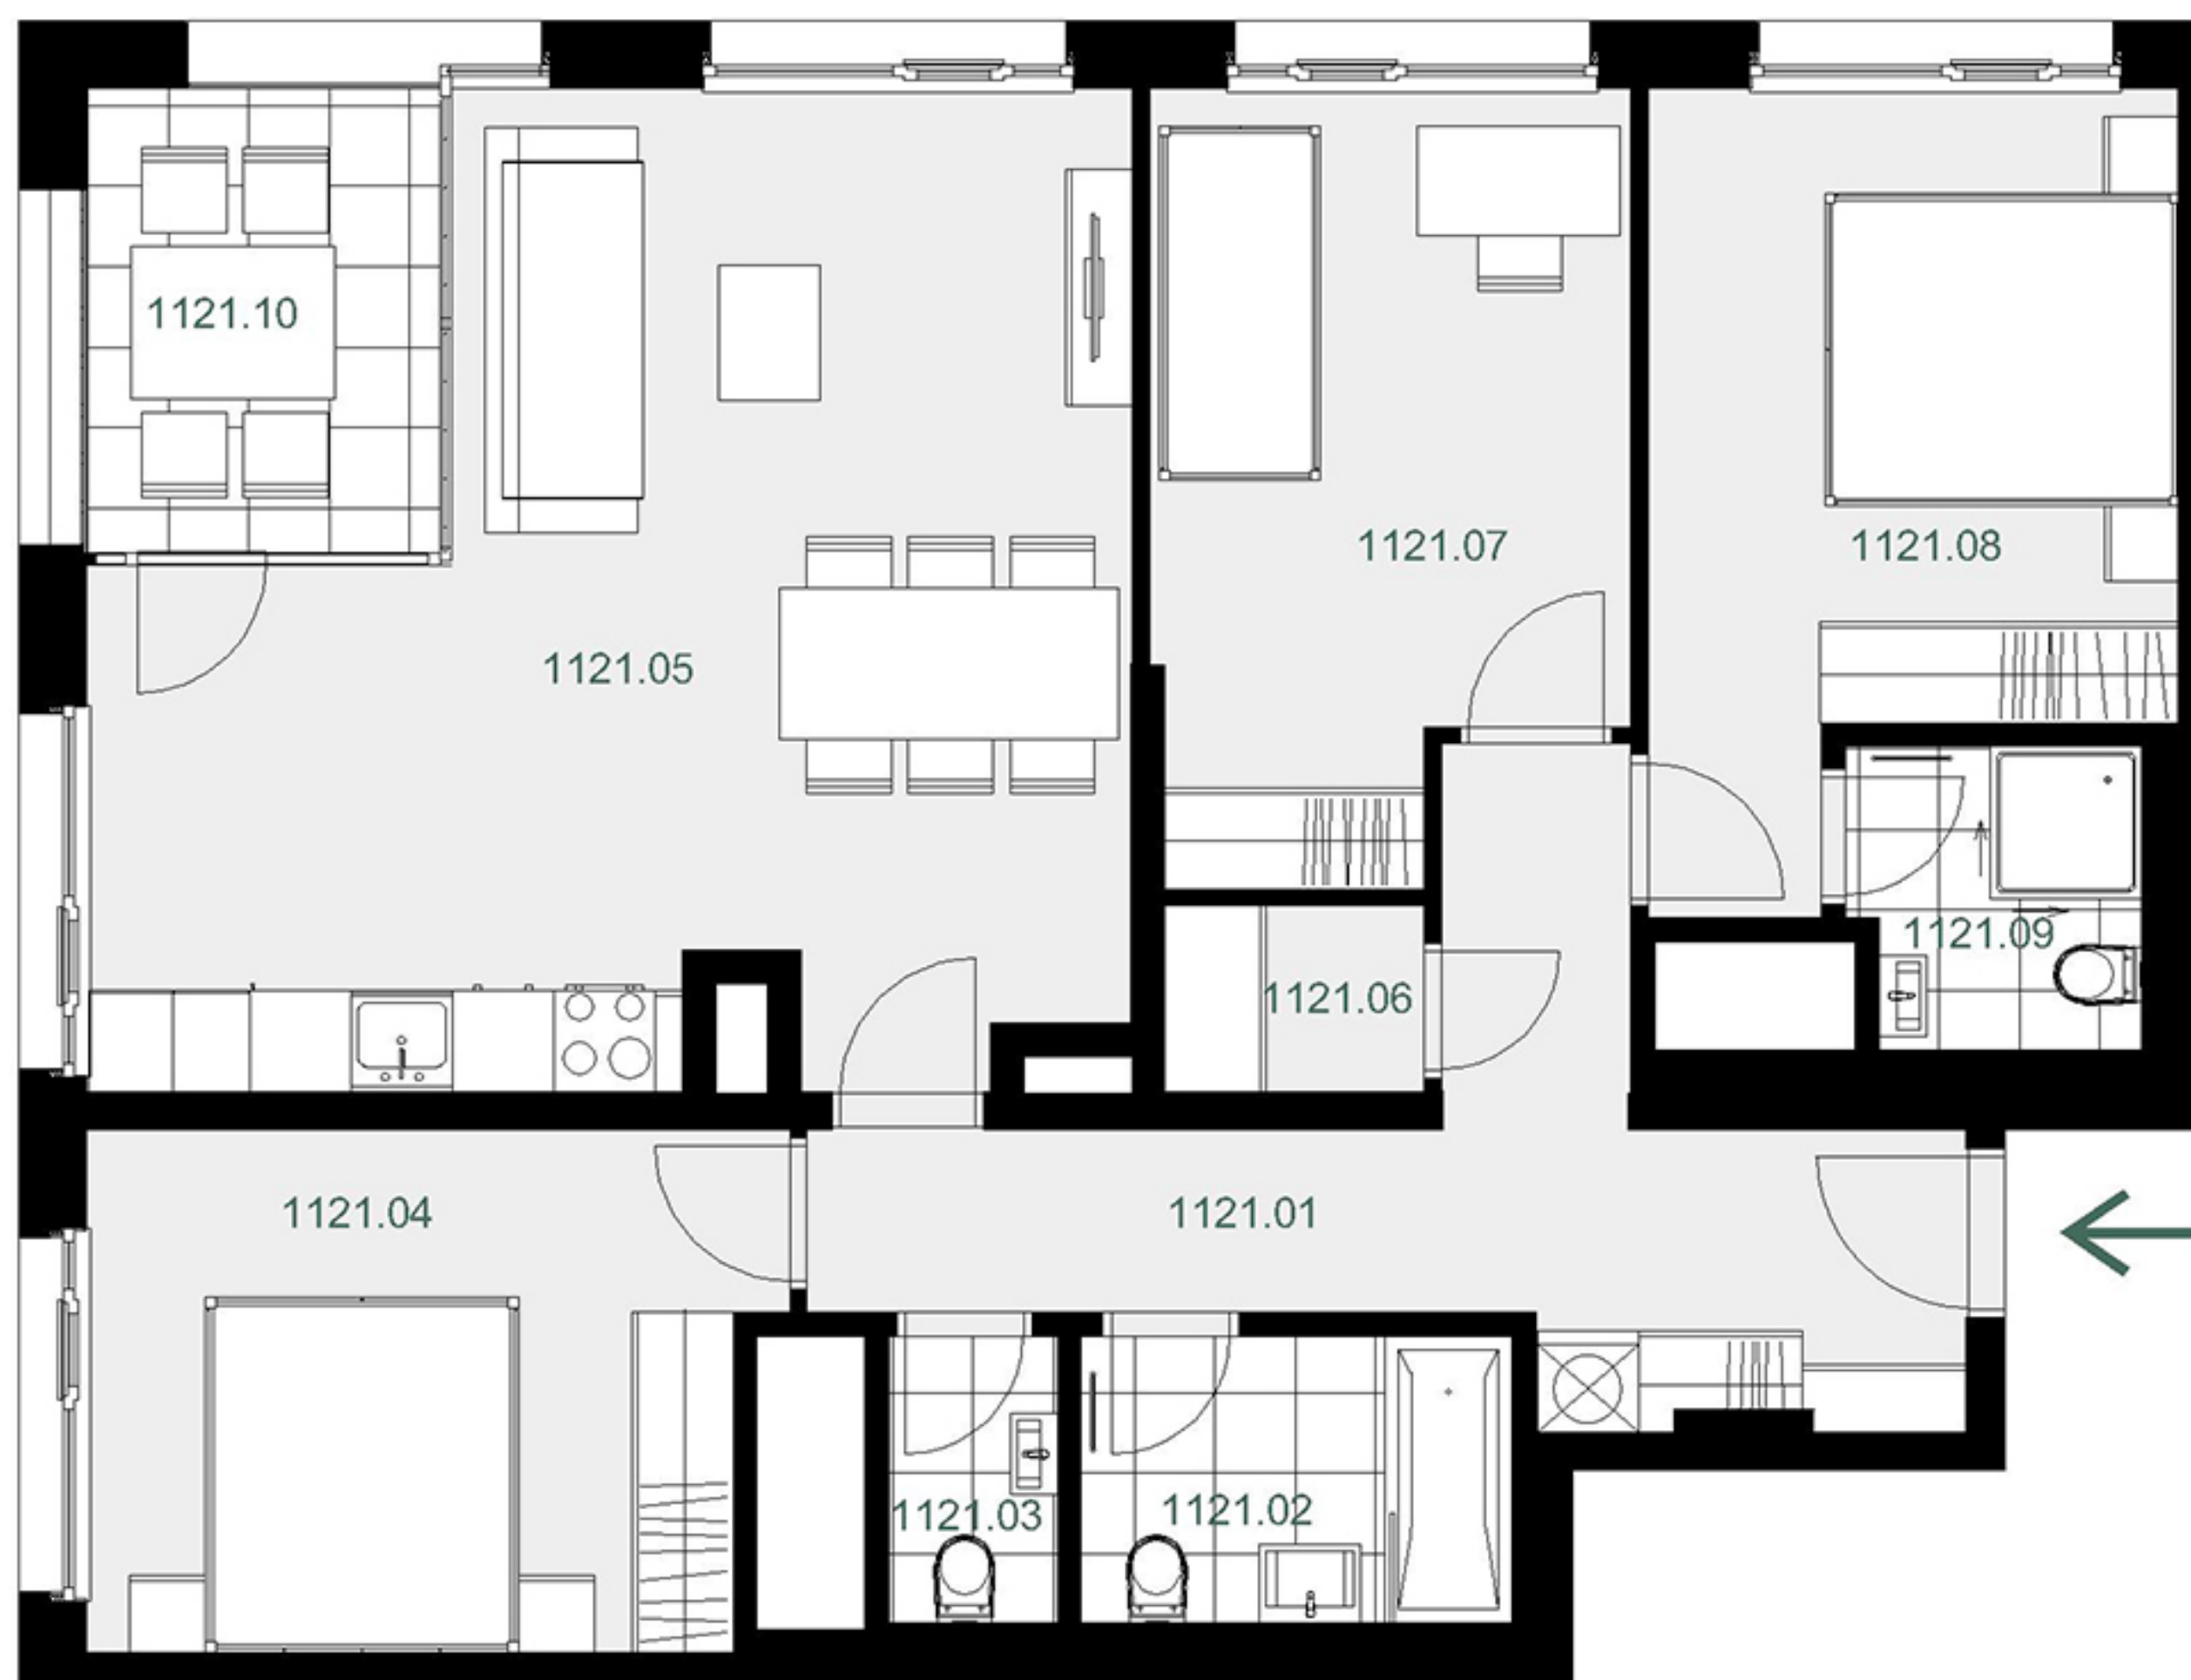

přehled ploch

číslo		rozloha (v m ²)
1121.01	Chodba	11,70
1121.02	Koupelna + WC	4,30
1121.03	WC	1,70
1121.04	Pokoj	12,20
1121.05	Pokoj s kuchyňským koutem	29,80
1121.06	Komora	1,70
1121.07	Pokoj	12,20
1121.08	Pokoj	13,00
1121.09	Koupelna + WC	3,00
obytná plocha jednotky		89,60
1121.X	Svislé konstrukce	9,70
podlahová plocha jednotky		99,30
příslušenství		
1121.10	Lodžie	5,50

energetický štítek A - mimořádně úsporná

Kuchyňská linka, elektrické spotřebiče ani nábytek nejsou součástí ceny bytu. Rozmístění nábytku je pouze ilustrativní. Výměry jednotlivých místností jsou převzaty z projektové dokumentace. Veškeré informace a údaje včetně vizualizací uvedené na této kartě jsou pouze informativní povahy. Vizualizace, grafické zobrazení a obsahové popisy netvoří přesnou předlohu realizace stavby projektu nebo bytů a představují pouze orientační zobrazení, které může v budoucnu podléhat změnám. Závazným podkladem realizace je považována výhradně smluvní dokumentace.

Trigema a.s., Explora Business Centre, Bucharova 2641/14, 158 00 Praha 5,
800 340 350, prodej@trigema.cz, www.trigema.cz

verze 20241108

dueta.trigema.cz

 trigema