




umístění v projektu



umístění na patře

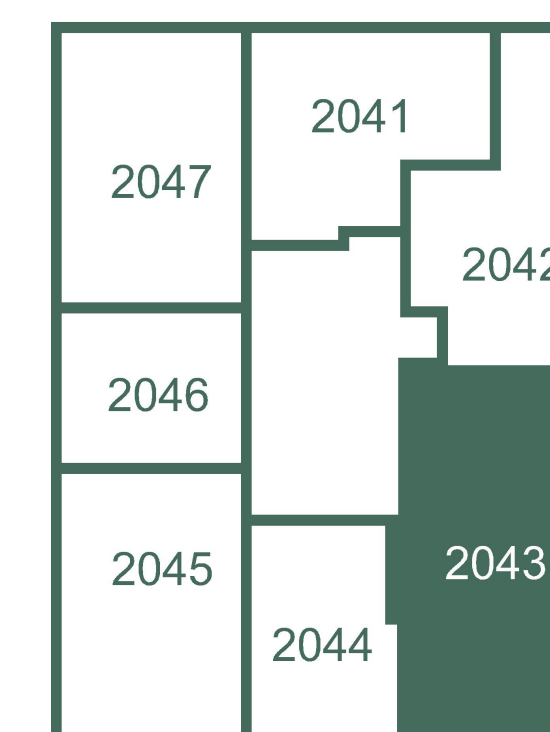

umístění v budově

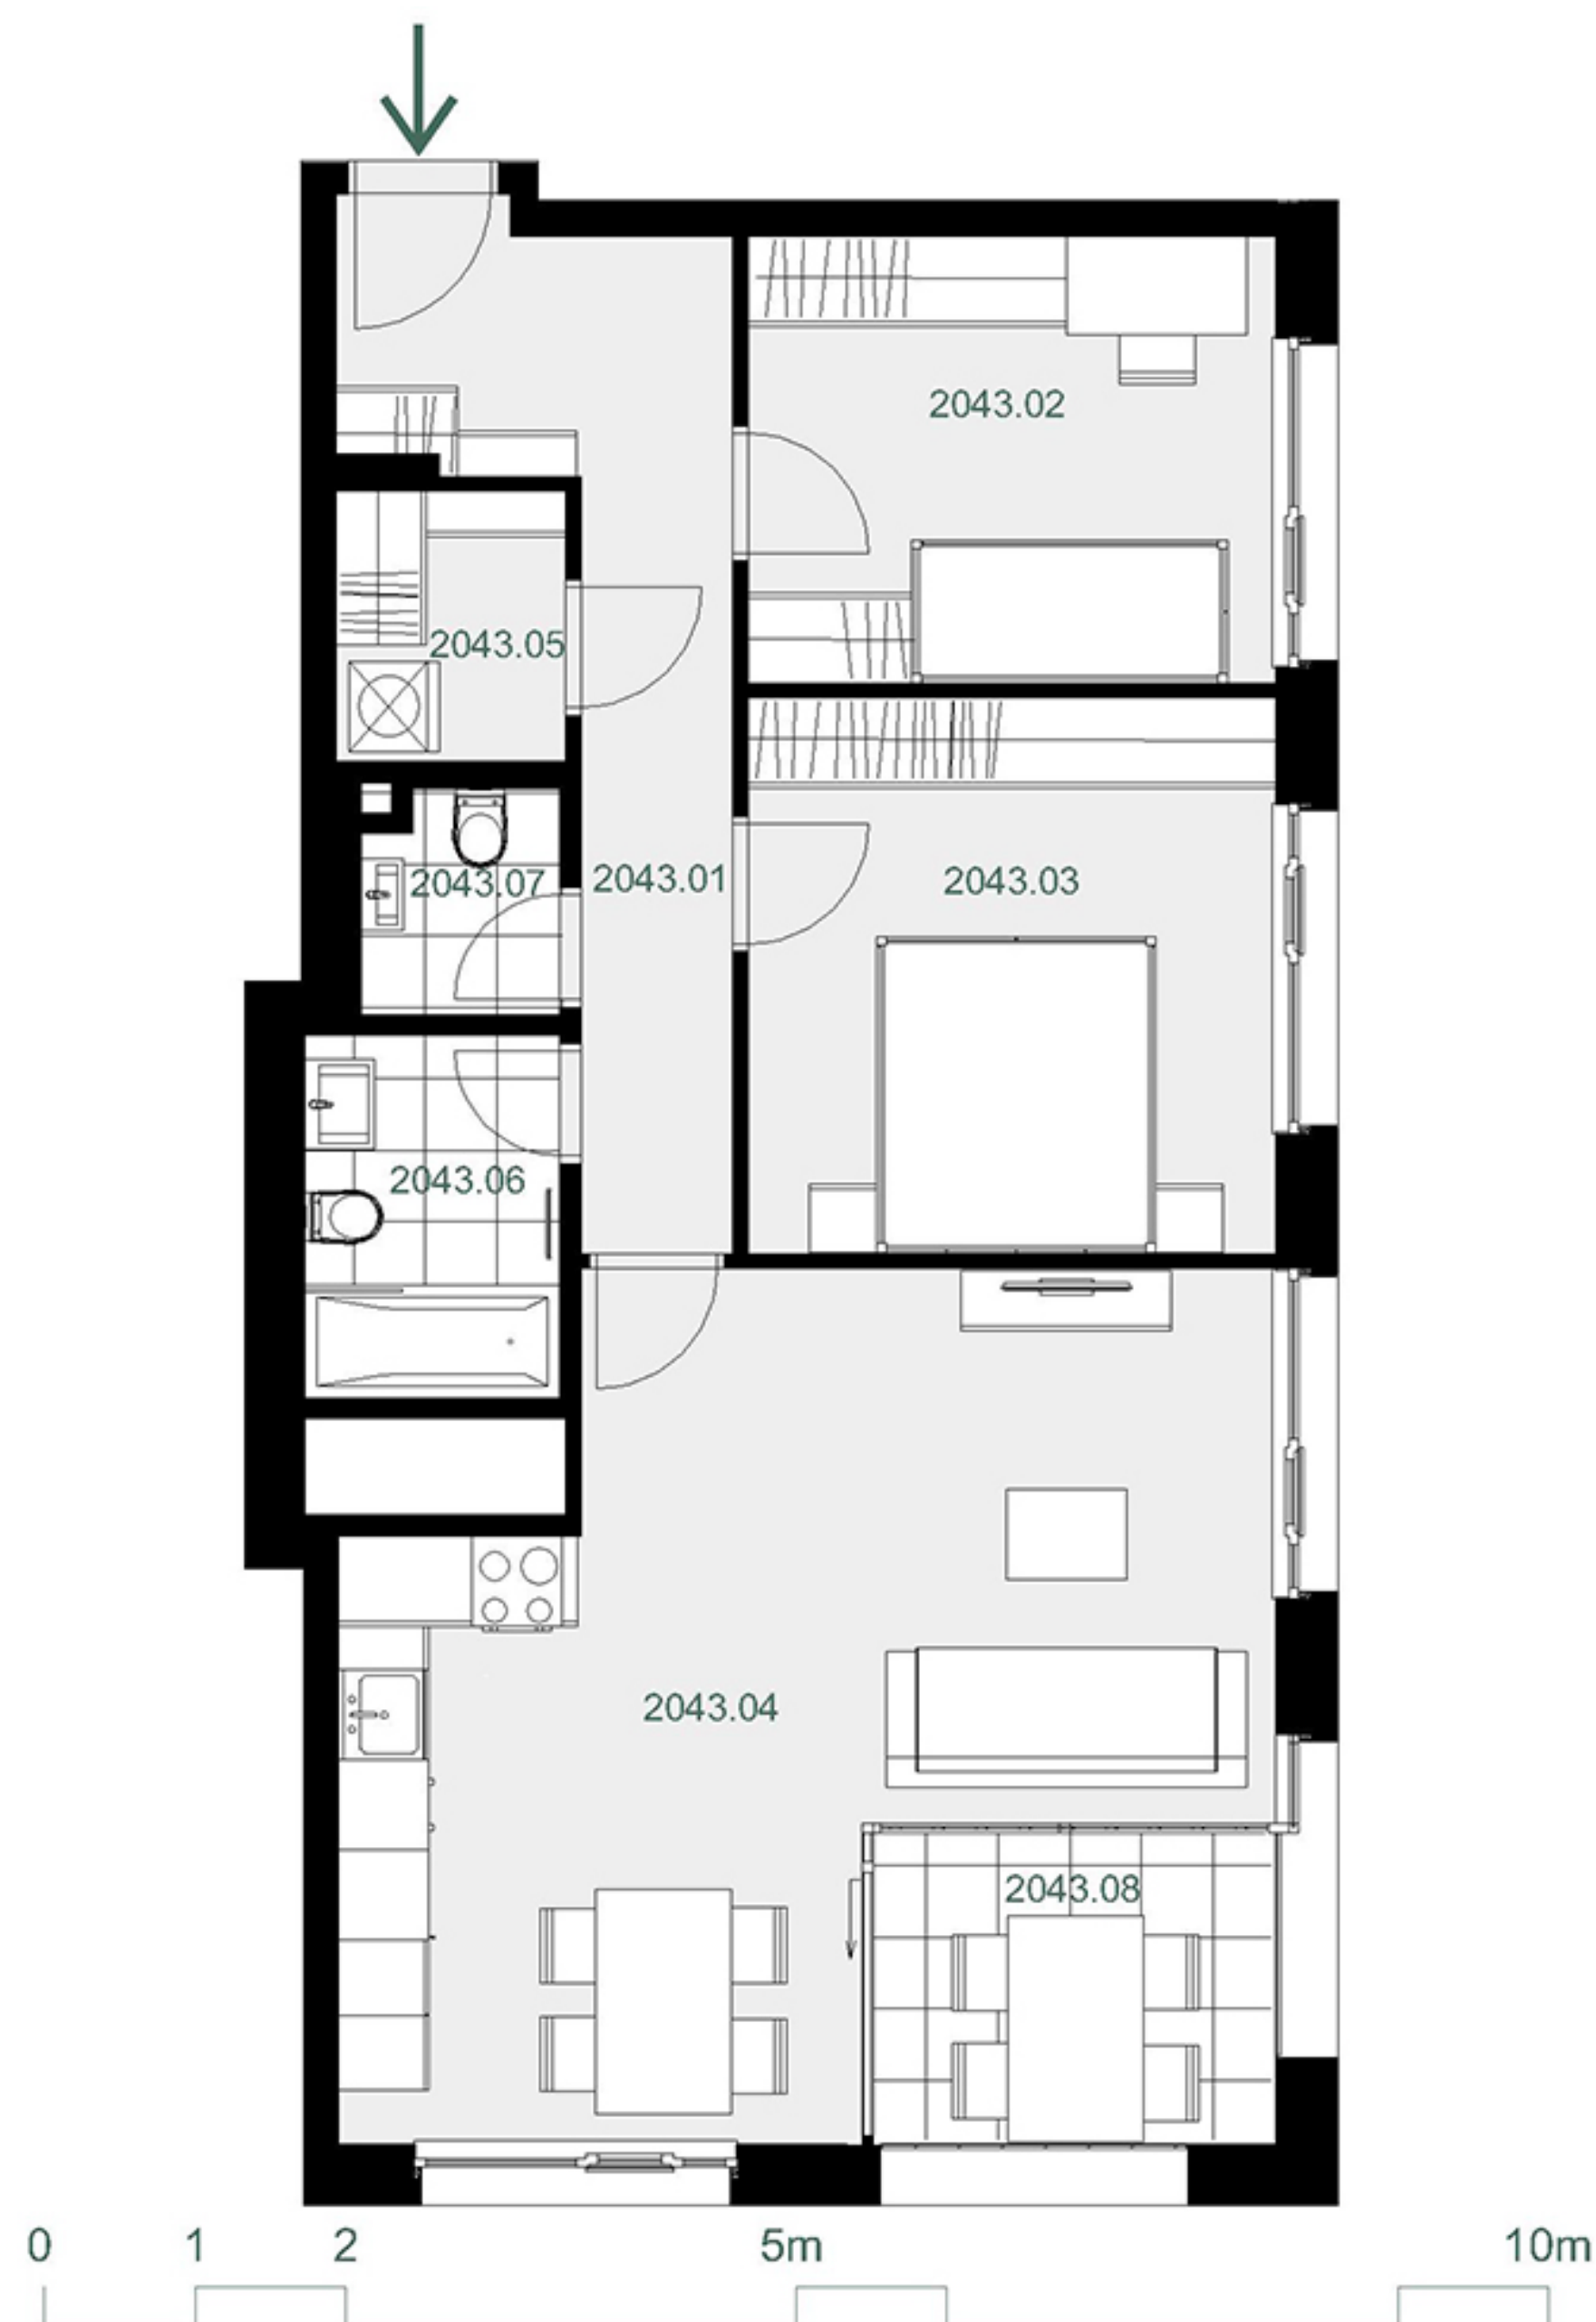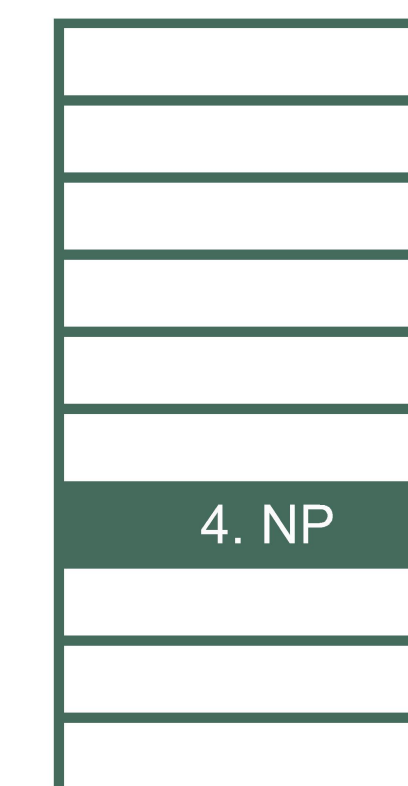

přehled ploch

| číslo | | rozloha (v m ²) |
|----------------------------------|---------------------------|-----------------------------|
| 2043.01 | Chodba | 9,70 |
| 2043.02 | Pokoj | 10,40 |
| 2043.03 | Pokoj | 13,00 |
| 2043.04 | Pokoj s kuchyňským koutem | 27,60 |
| 2043.05 | Komora | 2,80 |
| 2043.06 | Koupelna + WC | 4,10 |
| 2043.07 | WC | 1,90 |
| obytná plocha jednotky | | 69,50 |
| 2043.X | Svislé konstrukce | 4,60 |
| podlahová plocha jednotky | | 74,10 |
| příslušenství | | |
| 2043.08 | Lodžie | 5,40 |

energetický štítek A - mimořádně úsporná

Kuchyňská linka, elektrické spotřebiče ani nábytek nejsou součástí ceny bytu. Rozmístění nábytku je pouze ilustrativní. Výměry jednotlivých místností jsou převzaty z projektové dokumentace. Veškeré informace a údaje včetně vizualizací uvedené na této kartě jsou pouze informativní povahy. Vizualizace, grafické zobrazení a obsahové popisy netvoří přesnou předlohu realizace stavby projektu nebo bytů a představují pouze orientační zobrazení, které může v budoucnu podléhat změnám. Závazným podkladem realizace je považována výhradně smluvní dokumentace.

Trigema a.s., Explora Business Centre, Bucharova 2641/14, 158 00 Praha 5,
800 340 350, prodej@trigema.cz, www.trigema.cz

verze 20241108