

# Dueta

byt 2+KK

48,60 m<sup>2</sup>


3.NP - JZ

# 1037



umístění v projektu



umístění na patře

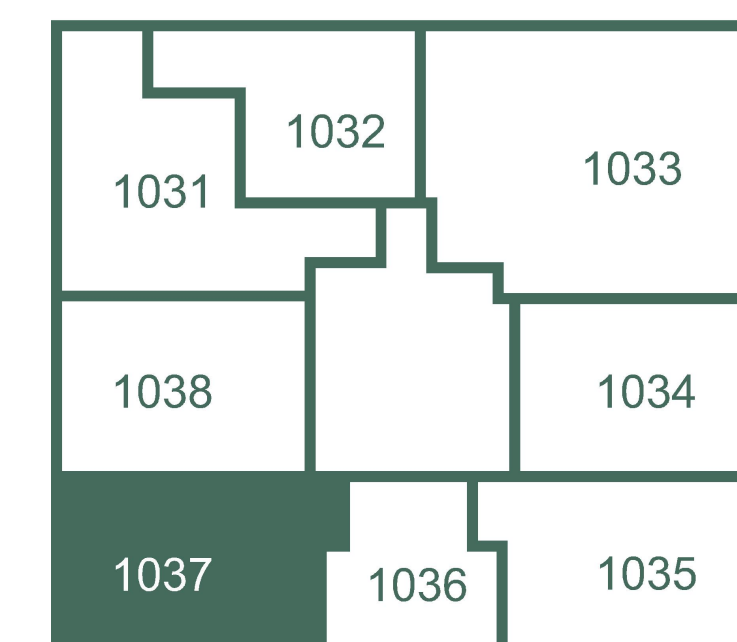


umístění v budově

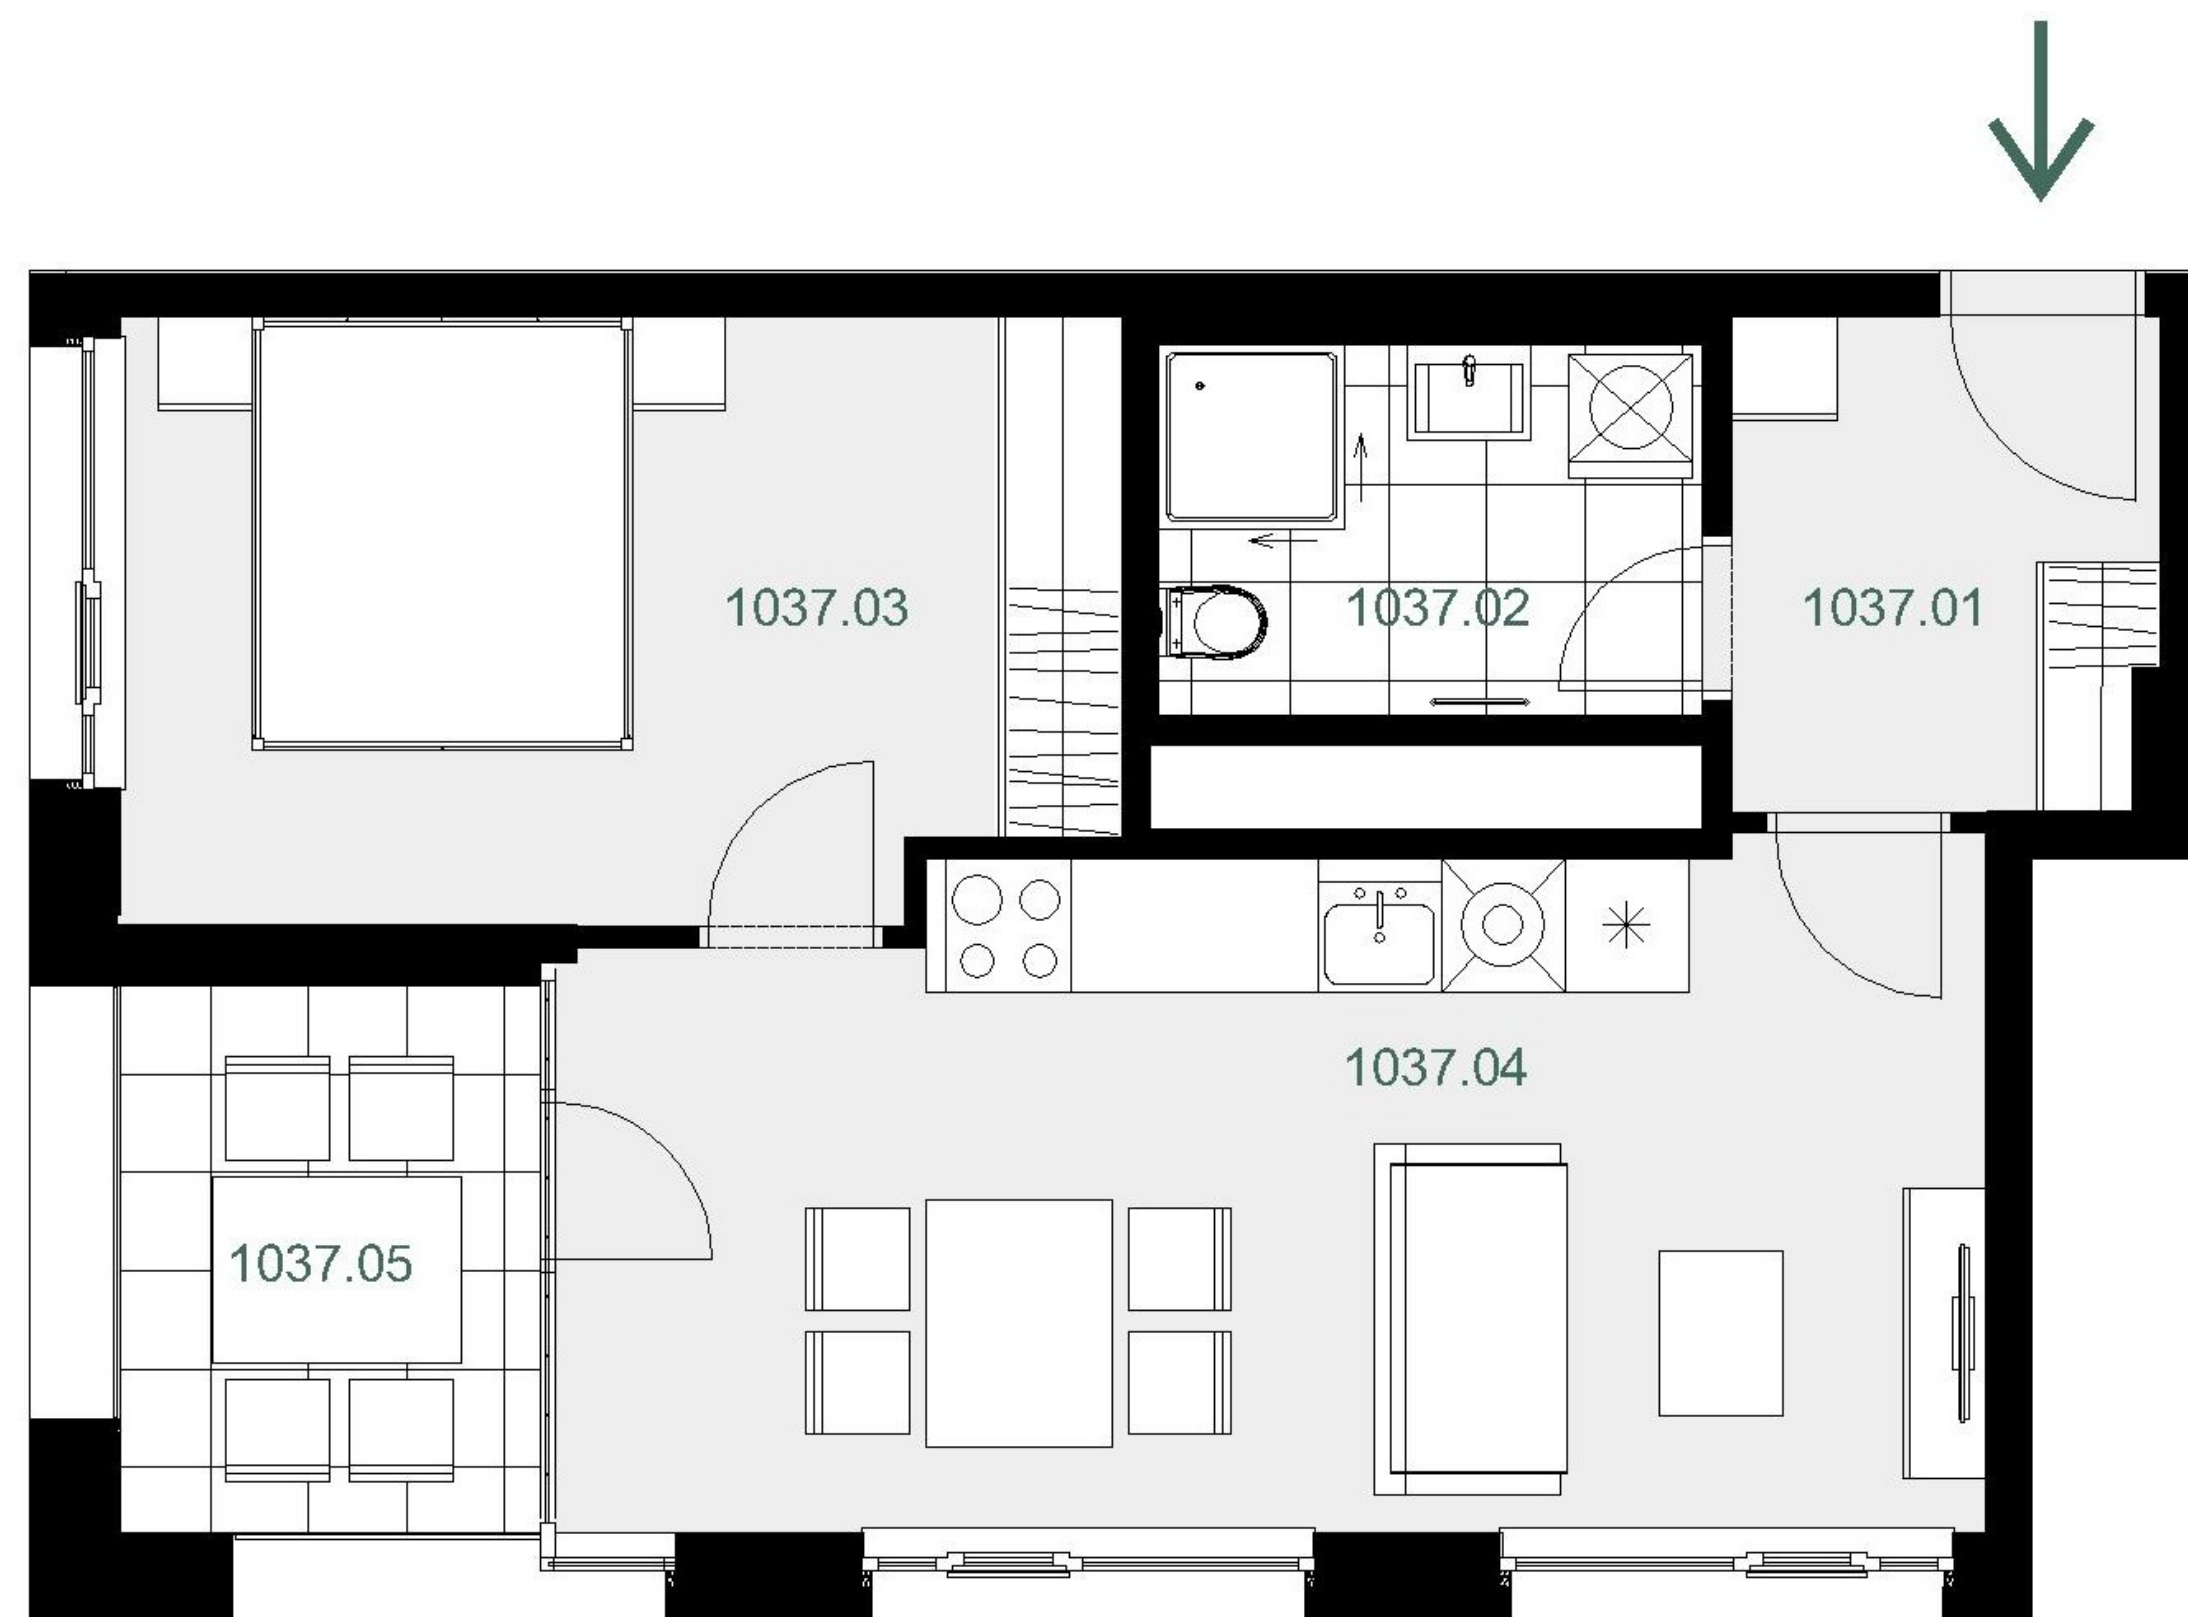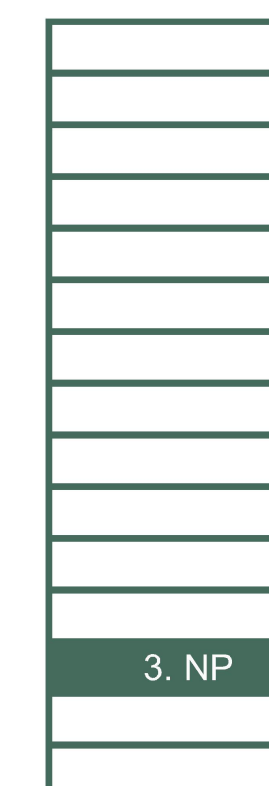

přehled ploch

číslo		rozloha (v m <sup>2</sup> )
1037.01	Chodba	4,90
1037.02	Koupelna + WC	4,80
1037.03	Pokoj	13,90
1037.04	Pokoj s kuchyňským koutem	22,10
<b>obytná plocha jednotky</b>		<b>45,70</b>
1037.X	Svislé konstrukce	2,90
<b>podlahová plocha jednotky</b>		<b>48,60</b>
<b>příslušenství</b>		
1037.05	Lodžie	5,20

energetický štítek A - mimořádně úsporná

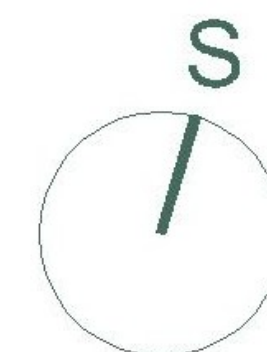

Kuchyňská linka, elektrické spotřebiče ani nábytek nejsou součástí ceny bytu. Rozmístění nábytku je pouze ilustrativní. Výměry jednotlivých místností jsou převzaty z projektové dokumentace. Veškeré informace a údaje včetně vizualizací uvedené na této kartě jsou pouze informativní povahy. Vizualizace, grafické zobrazení a obsahové popisy netvoří přesnou předlohu realizace stavby projektu nebo bytů a představují pouze orientační zobrazení, které může v budoucnu podléhat změnám. Za závazný podklad pro realizaci stavby se považuje projektová dokumentace a smluvní dokumentace.

Trigema a.s., Explora Business Centre, Bucharova 2641/14, 158 00 Praha 5,  
800 340 350, prodej@trigema.cz, www.trigema.cz

verze 20250213

dueta.trigema.cz

 trigema