





umístění v projektu

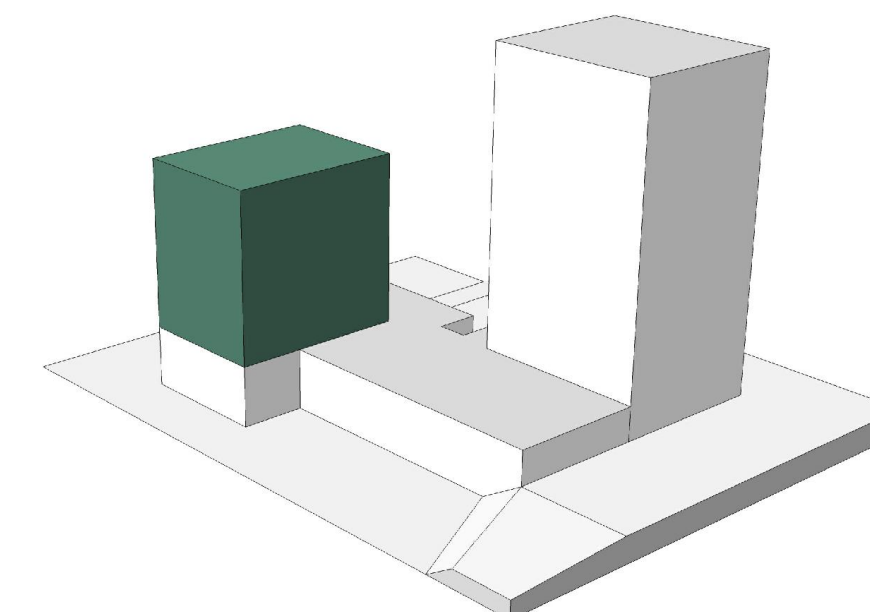

umístění na patře

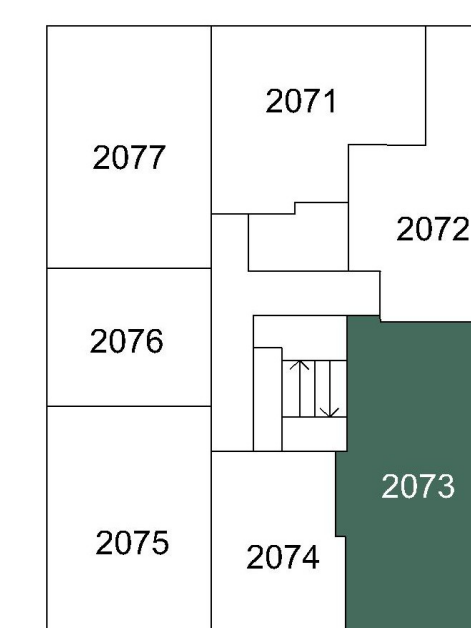

umístění v budově

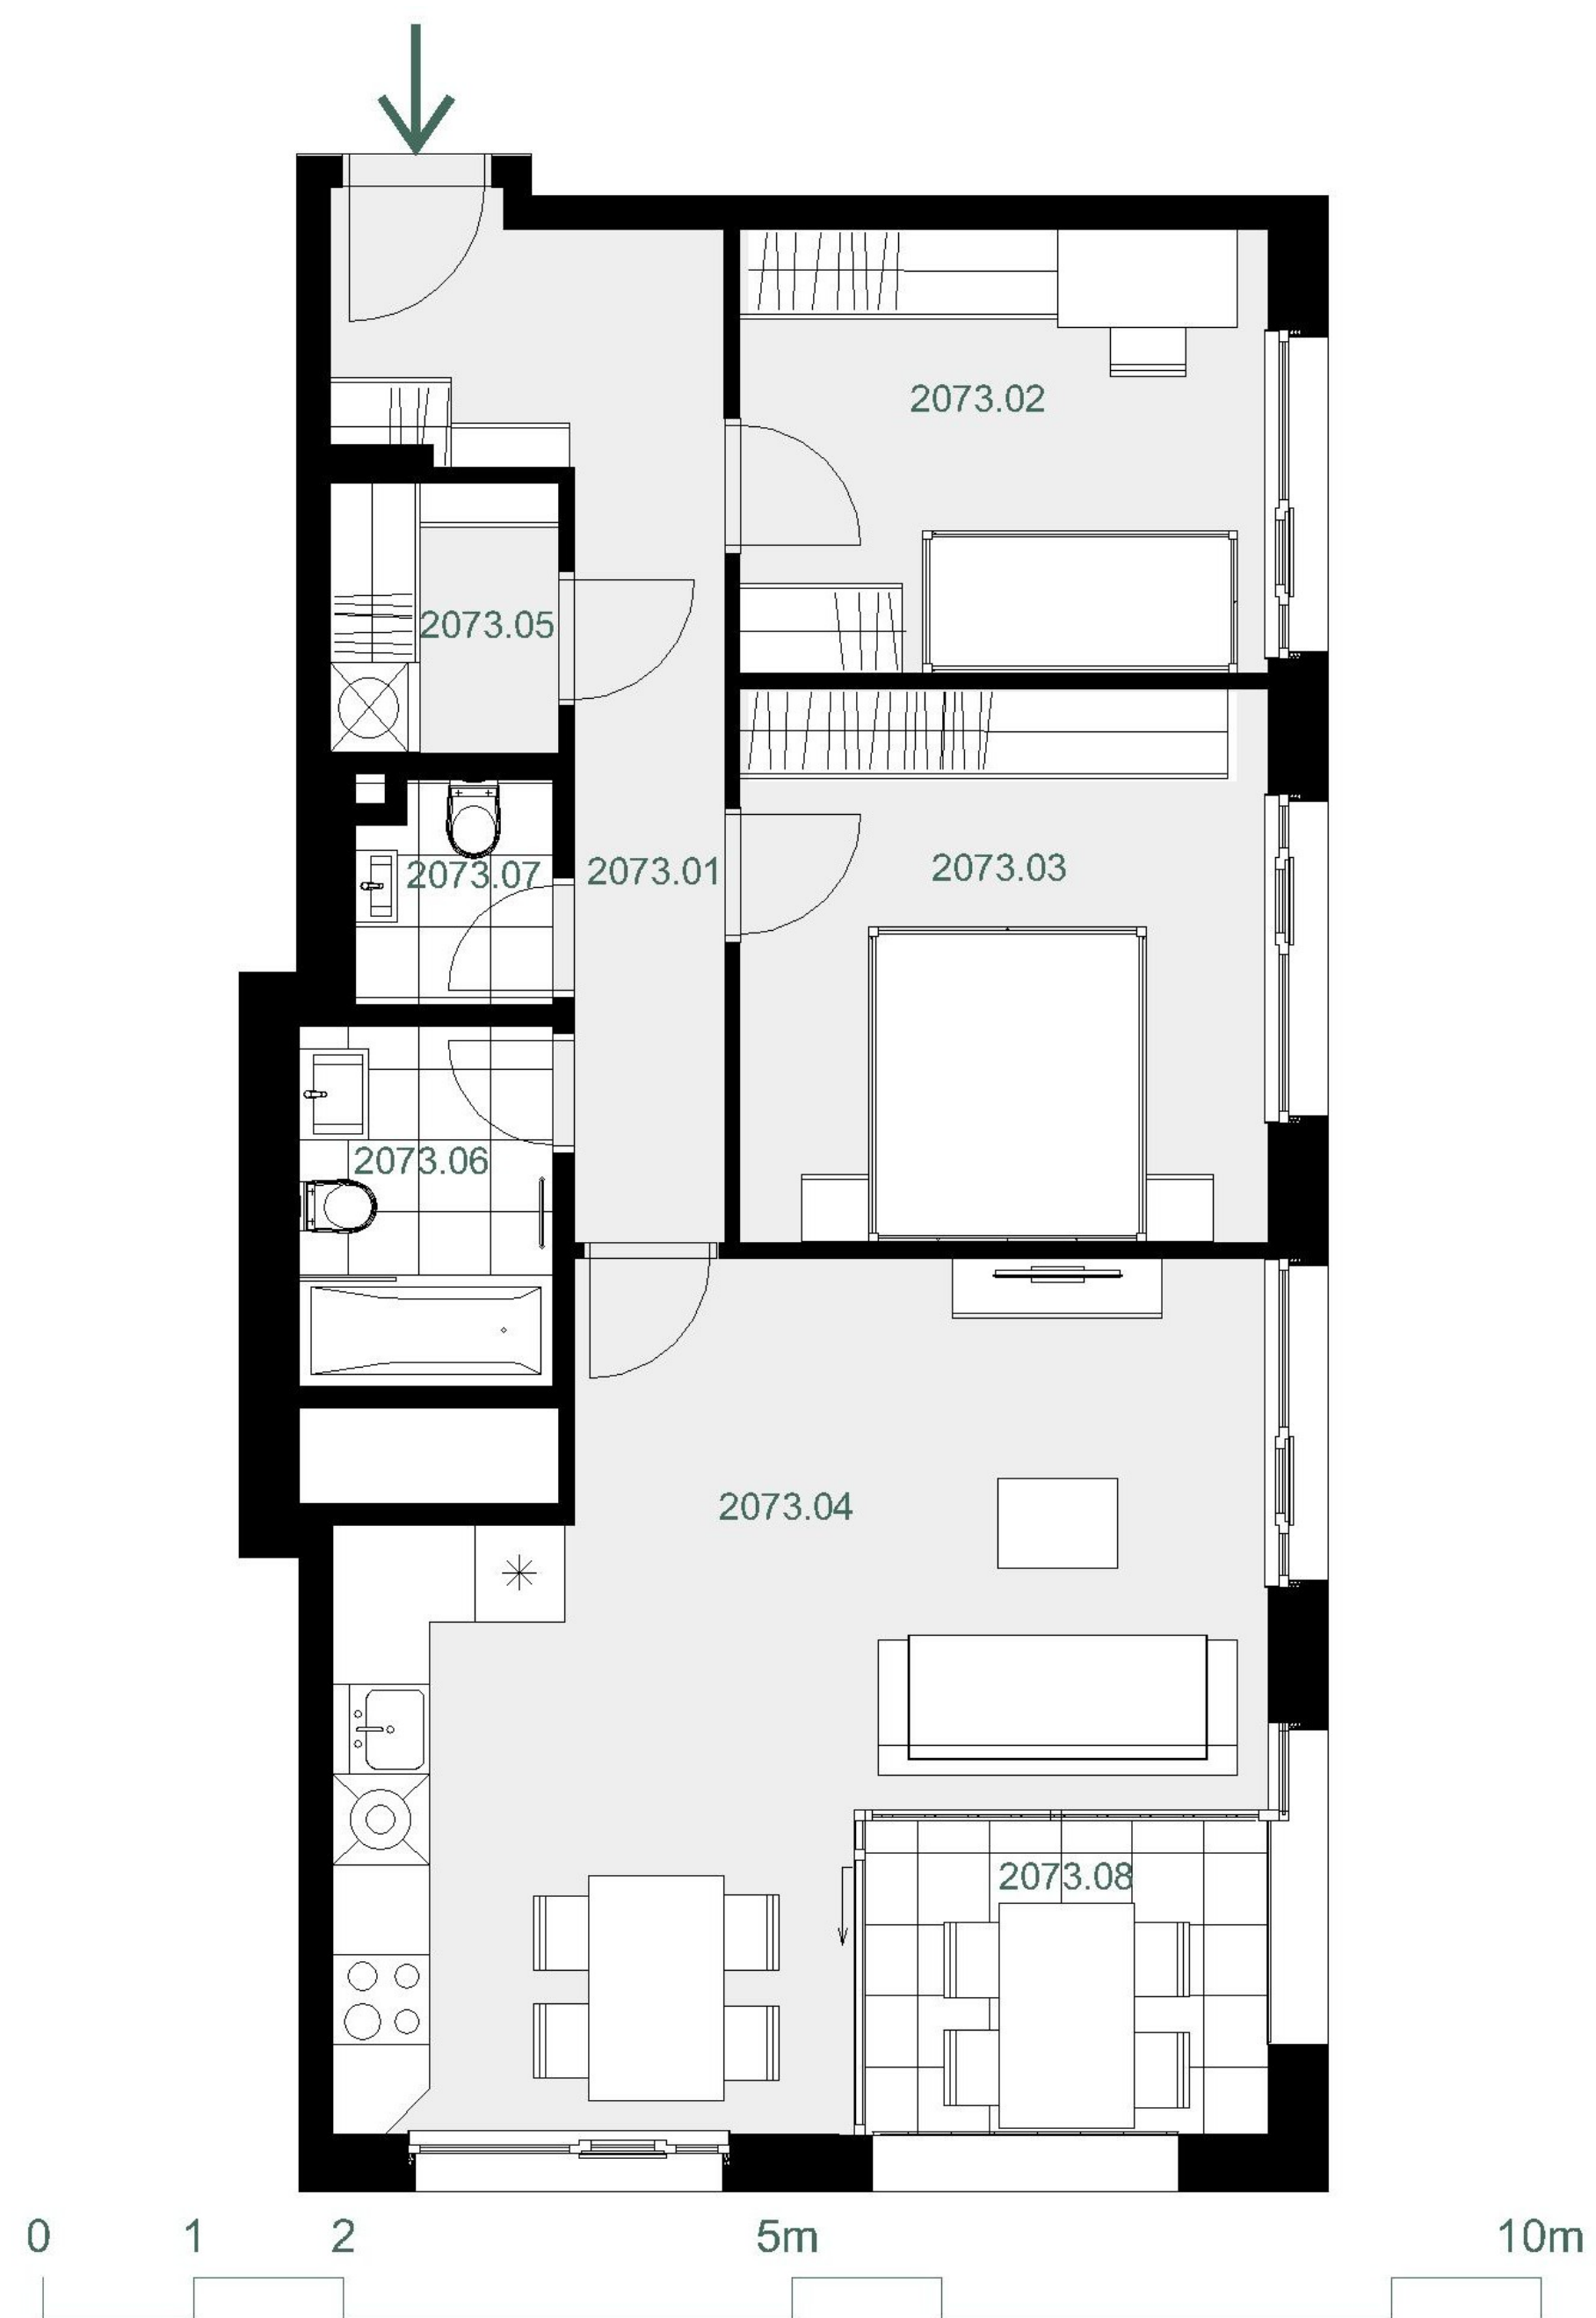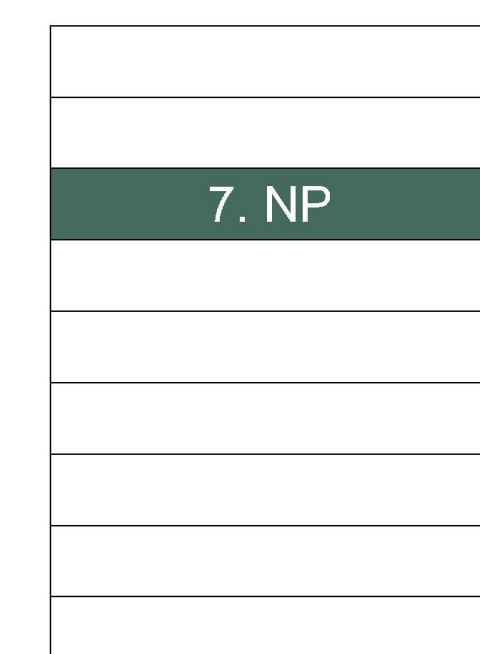

přehled ploch

číslo		rozloha (v m ²)
2073.01	Chodba	9,60
2073.02	Pokoj	10,50
2073.03	Pokoj	13,10
2073.04	Pokoj s kuchyňským koutem	27,80
2073.05	Komora	2,80
2073.06	Koupelna + WC	4,10
2073.07	WC	1,90
obytná plocha jednotky		69,80
2073.X	Svislé konstrukce	4,60
podlahová plocha jednotky		74,40
příslušenství		
2073.08	Lodžie	5,30

energetický štítek A - mimořádně úsporná

Kuchyňská linka, elektrické spotřebiče ani nábytek nejsou součástí ceny bytu. Rozmístění nábytku je pouze ilustrativní. Výměry jednotlivých místností jsou převzaty z projektové dokumentace. Veškeré informace a údaje včetně vizualizací uvedené na této kartě jsou pouze informativní povahy. Vizualizace, grafické zobrazení a obsahové popisy netvoří přesnou předlohu realizace stavby projektu nebo bytů a představují pouze orientační zobrazení, které může v budoucnu podléhat změnám. Za závazný podklad pro realizaci stavby se považuje projektová dokumentace a smluvní dokumentace.

Trigema a.s., Explora Business Centre, Bucharova 2641/14, 158 00 Praha 5,
800 340 350, prodej@trigema.cz, www.trigema.cz

verze 20250213