

Dueta


byt 2+KK

53,40 m²


15.N - V

1153



umístění v projektu

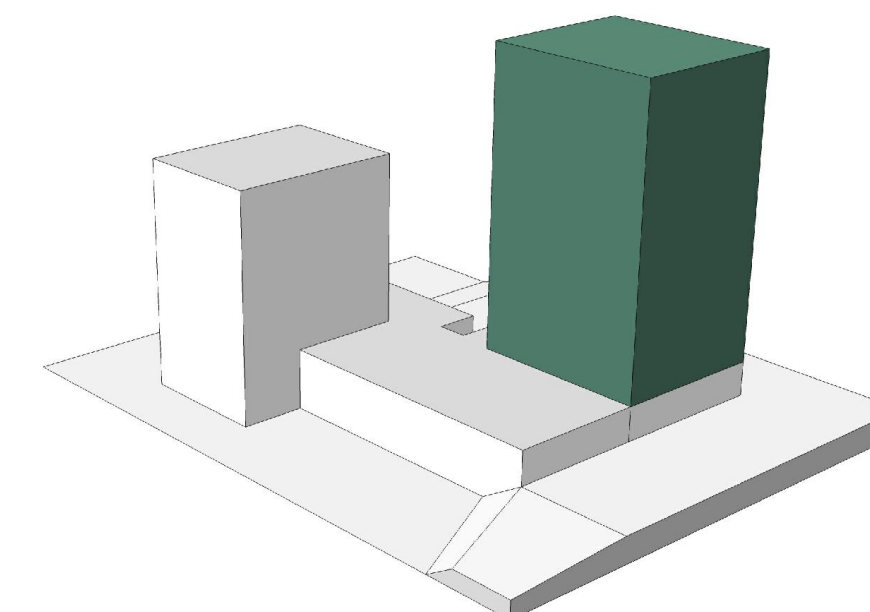

umístění na patře

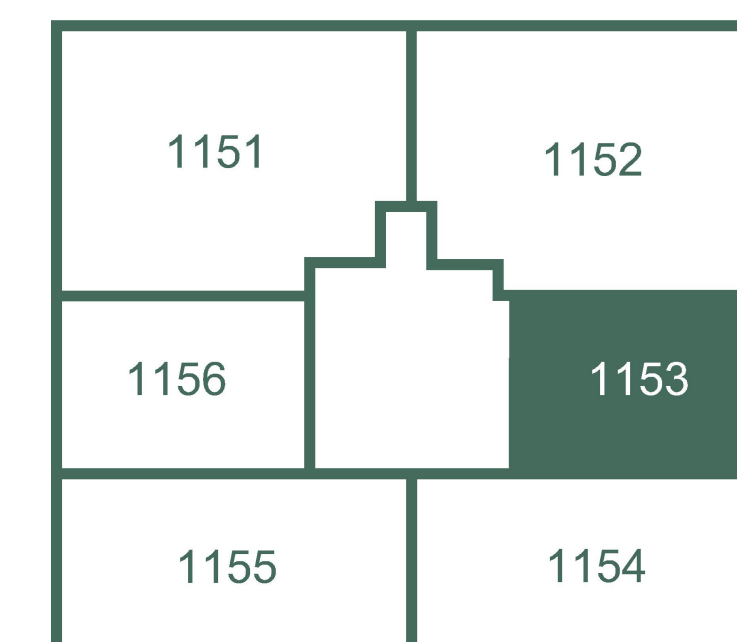

umístění v budově

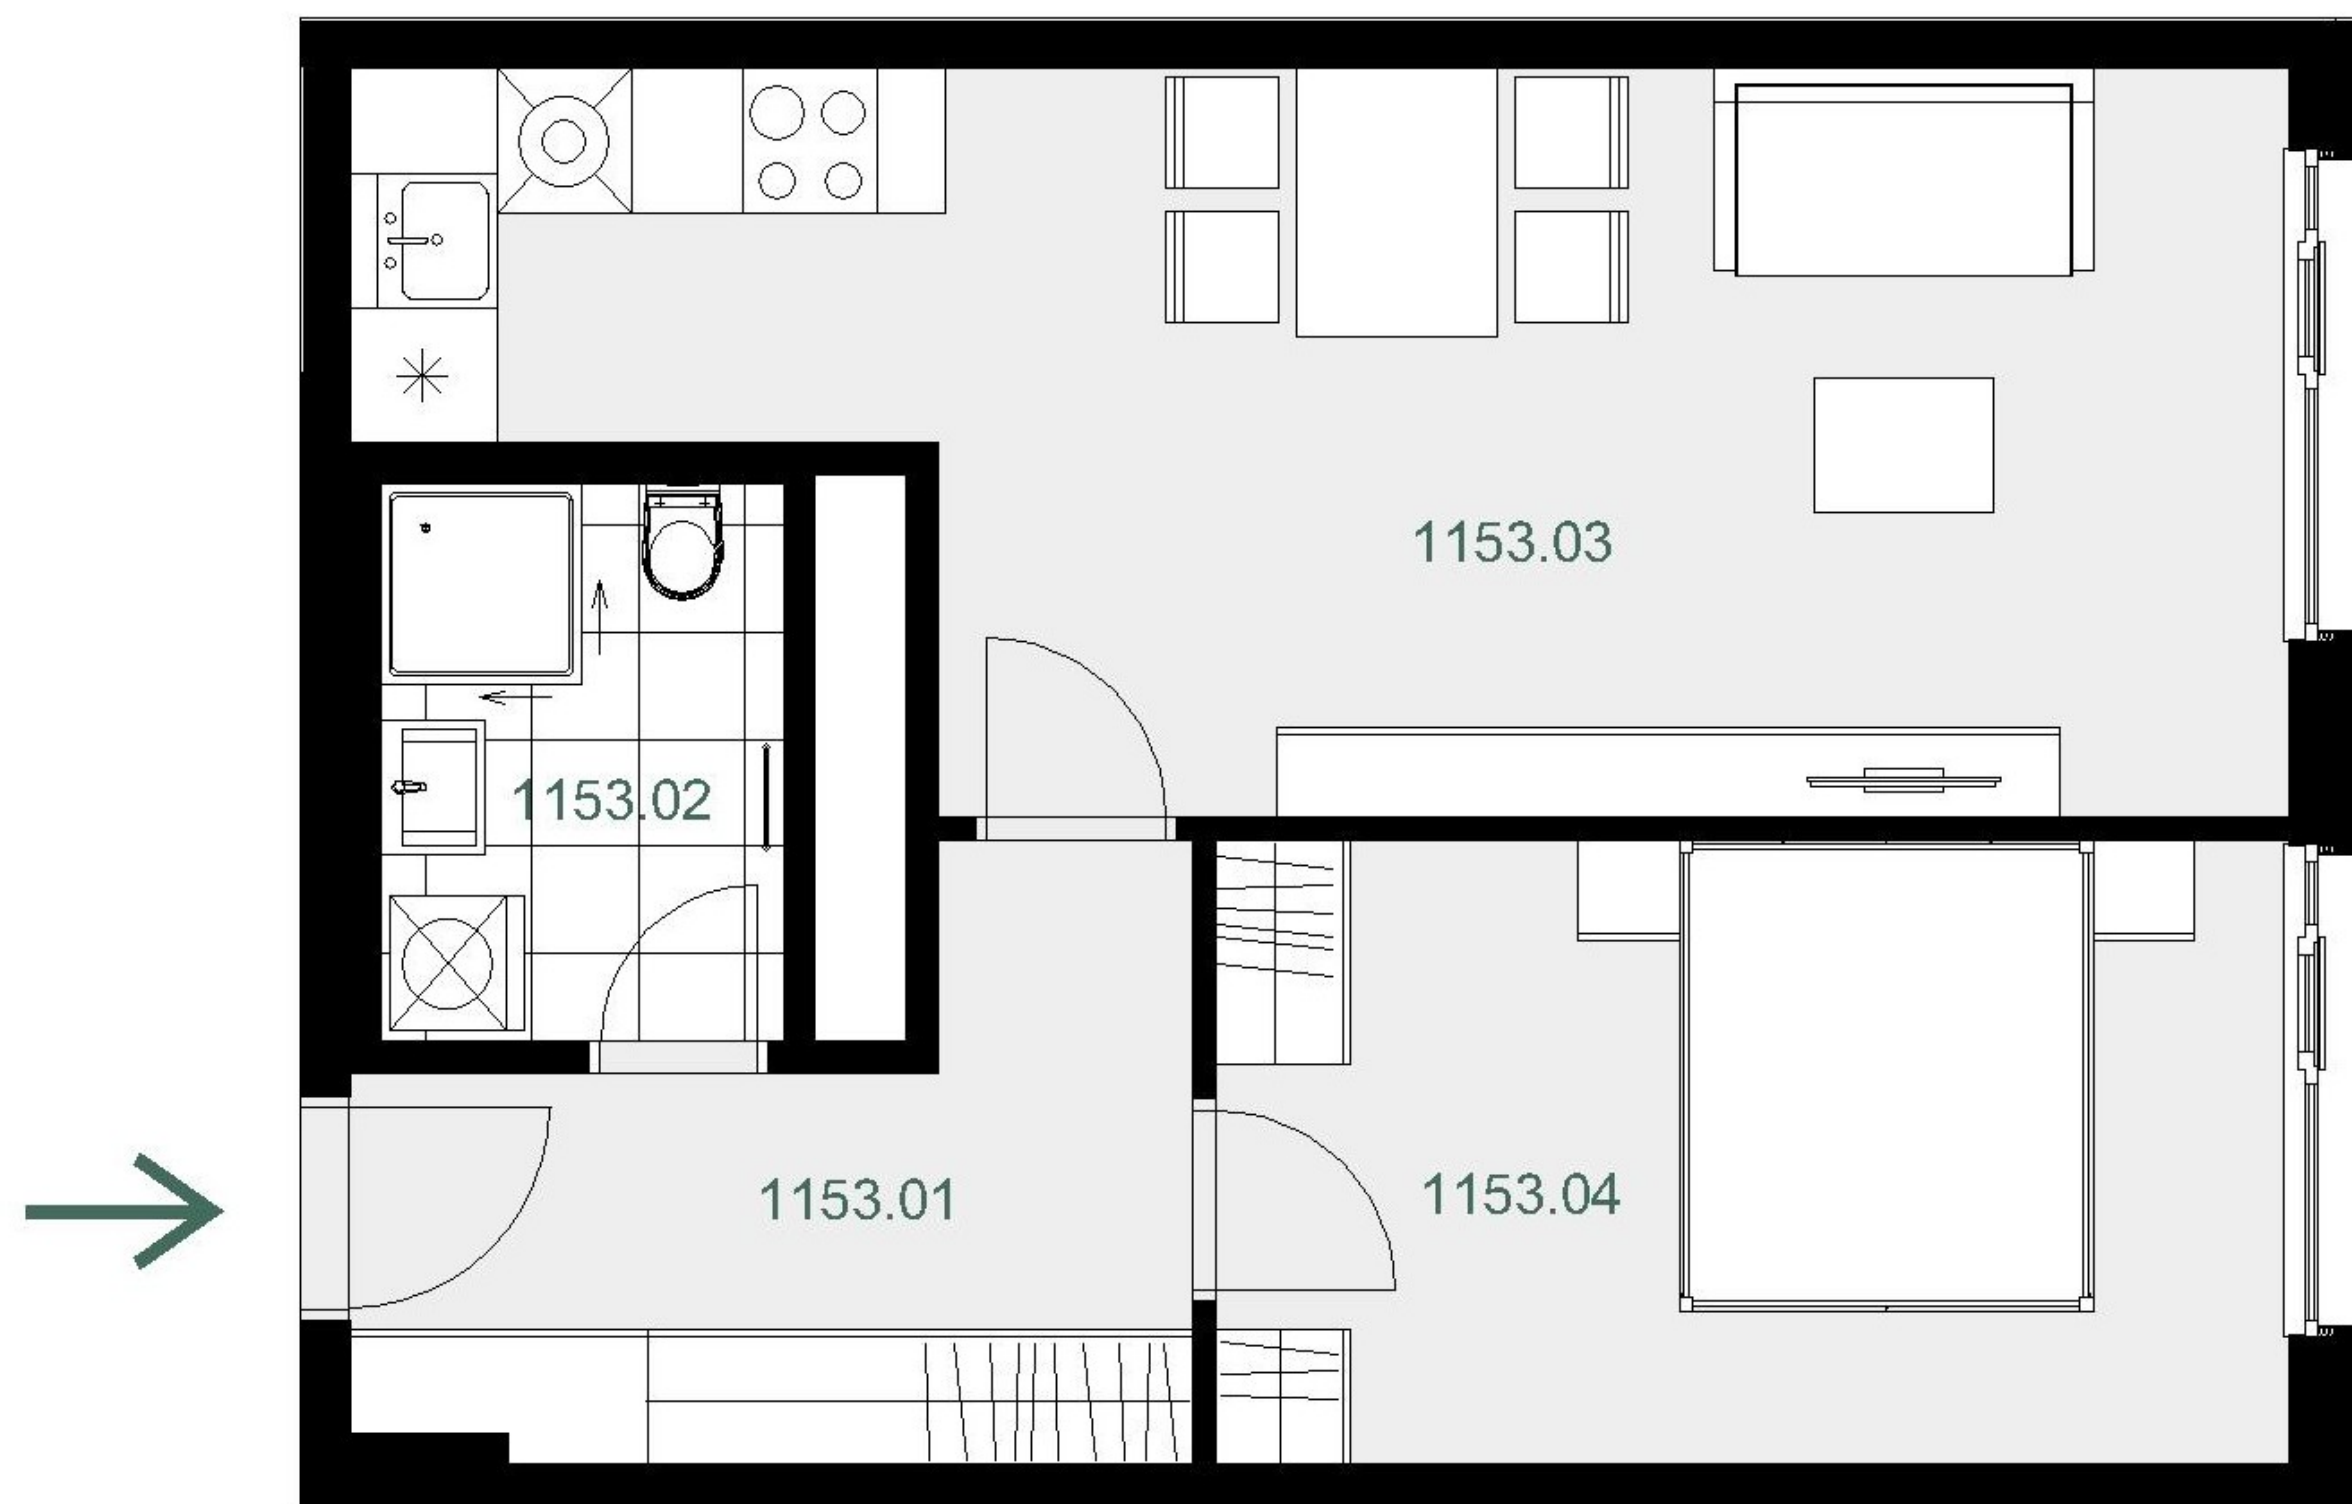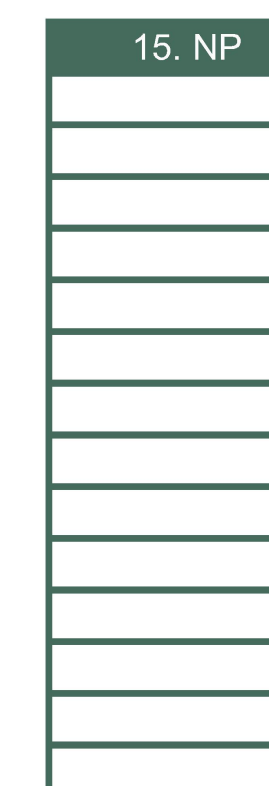

přehled ploch

číslo		rozloha (v m ²)
1153.01	Chodba	7,70
1153.02	Koupelna + WC	4,50
1153.03	Pokoj s kuchyňským koutem	24,50
1153.04	Pokoj	13,30
obytná plocha jednotky		50,00
1153.X	Svislé konstrukce	3,40
podlahová plocha jednotky		53,40

příslušenství

energetický štítek A - mimořádně úsporná



Kuchyňská linka, elektrické spotřebiče ani nábytek nejsou součástí ceny bytu. Rozmístění nábytku je pouze ilustrativní. Výměry jednotlivých místností jsou převzaty z projektové dokumentace. Veškeré informace a údaje včetně vizualizací uvedené na této kartě jsou pouze informativní povahy. Vizualizace, grafické zobrazení a obsahové popisy netvoří přesnou předlohu realizace stavby projektu nebo bytů a představují pouze orientační zobrazení, které může v budoucnu podléhat změnám. Za závazný podklad pro realizaci stavby se považuje projektová dokumentace a smluvní dokumentace.

Trigema a.s., Explora Business Centre, Bucharova 2641/14, 158 00 Praha 5,
800 340 350, prodej@trigema.cz, www.trigema.cz

verze 20250213

dueta.trigema.cz

 trigema