

# Dueta

byt 3+KK

68,10 m<sup>2</sup>


14.N - JZ

# 1145


umístění v projektu



umístění na patře

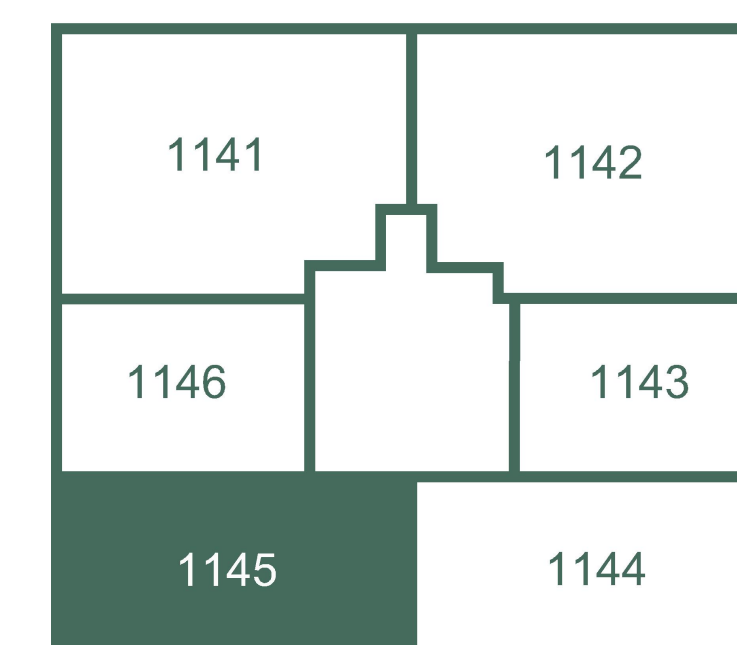

umístění v budově

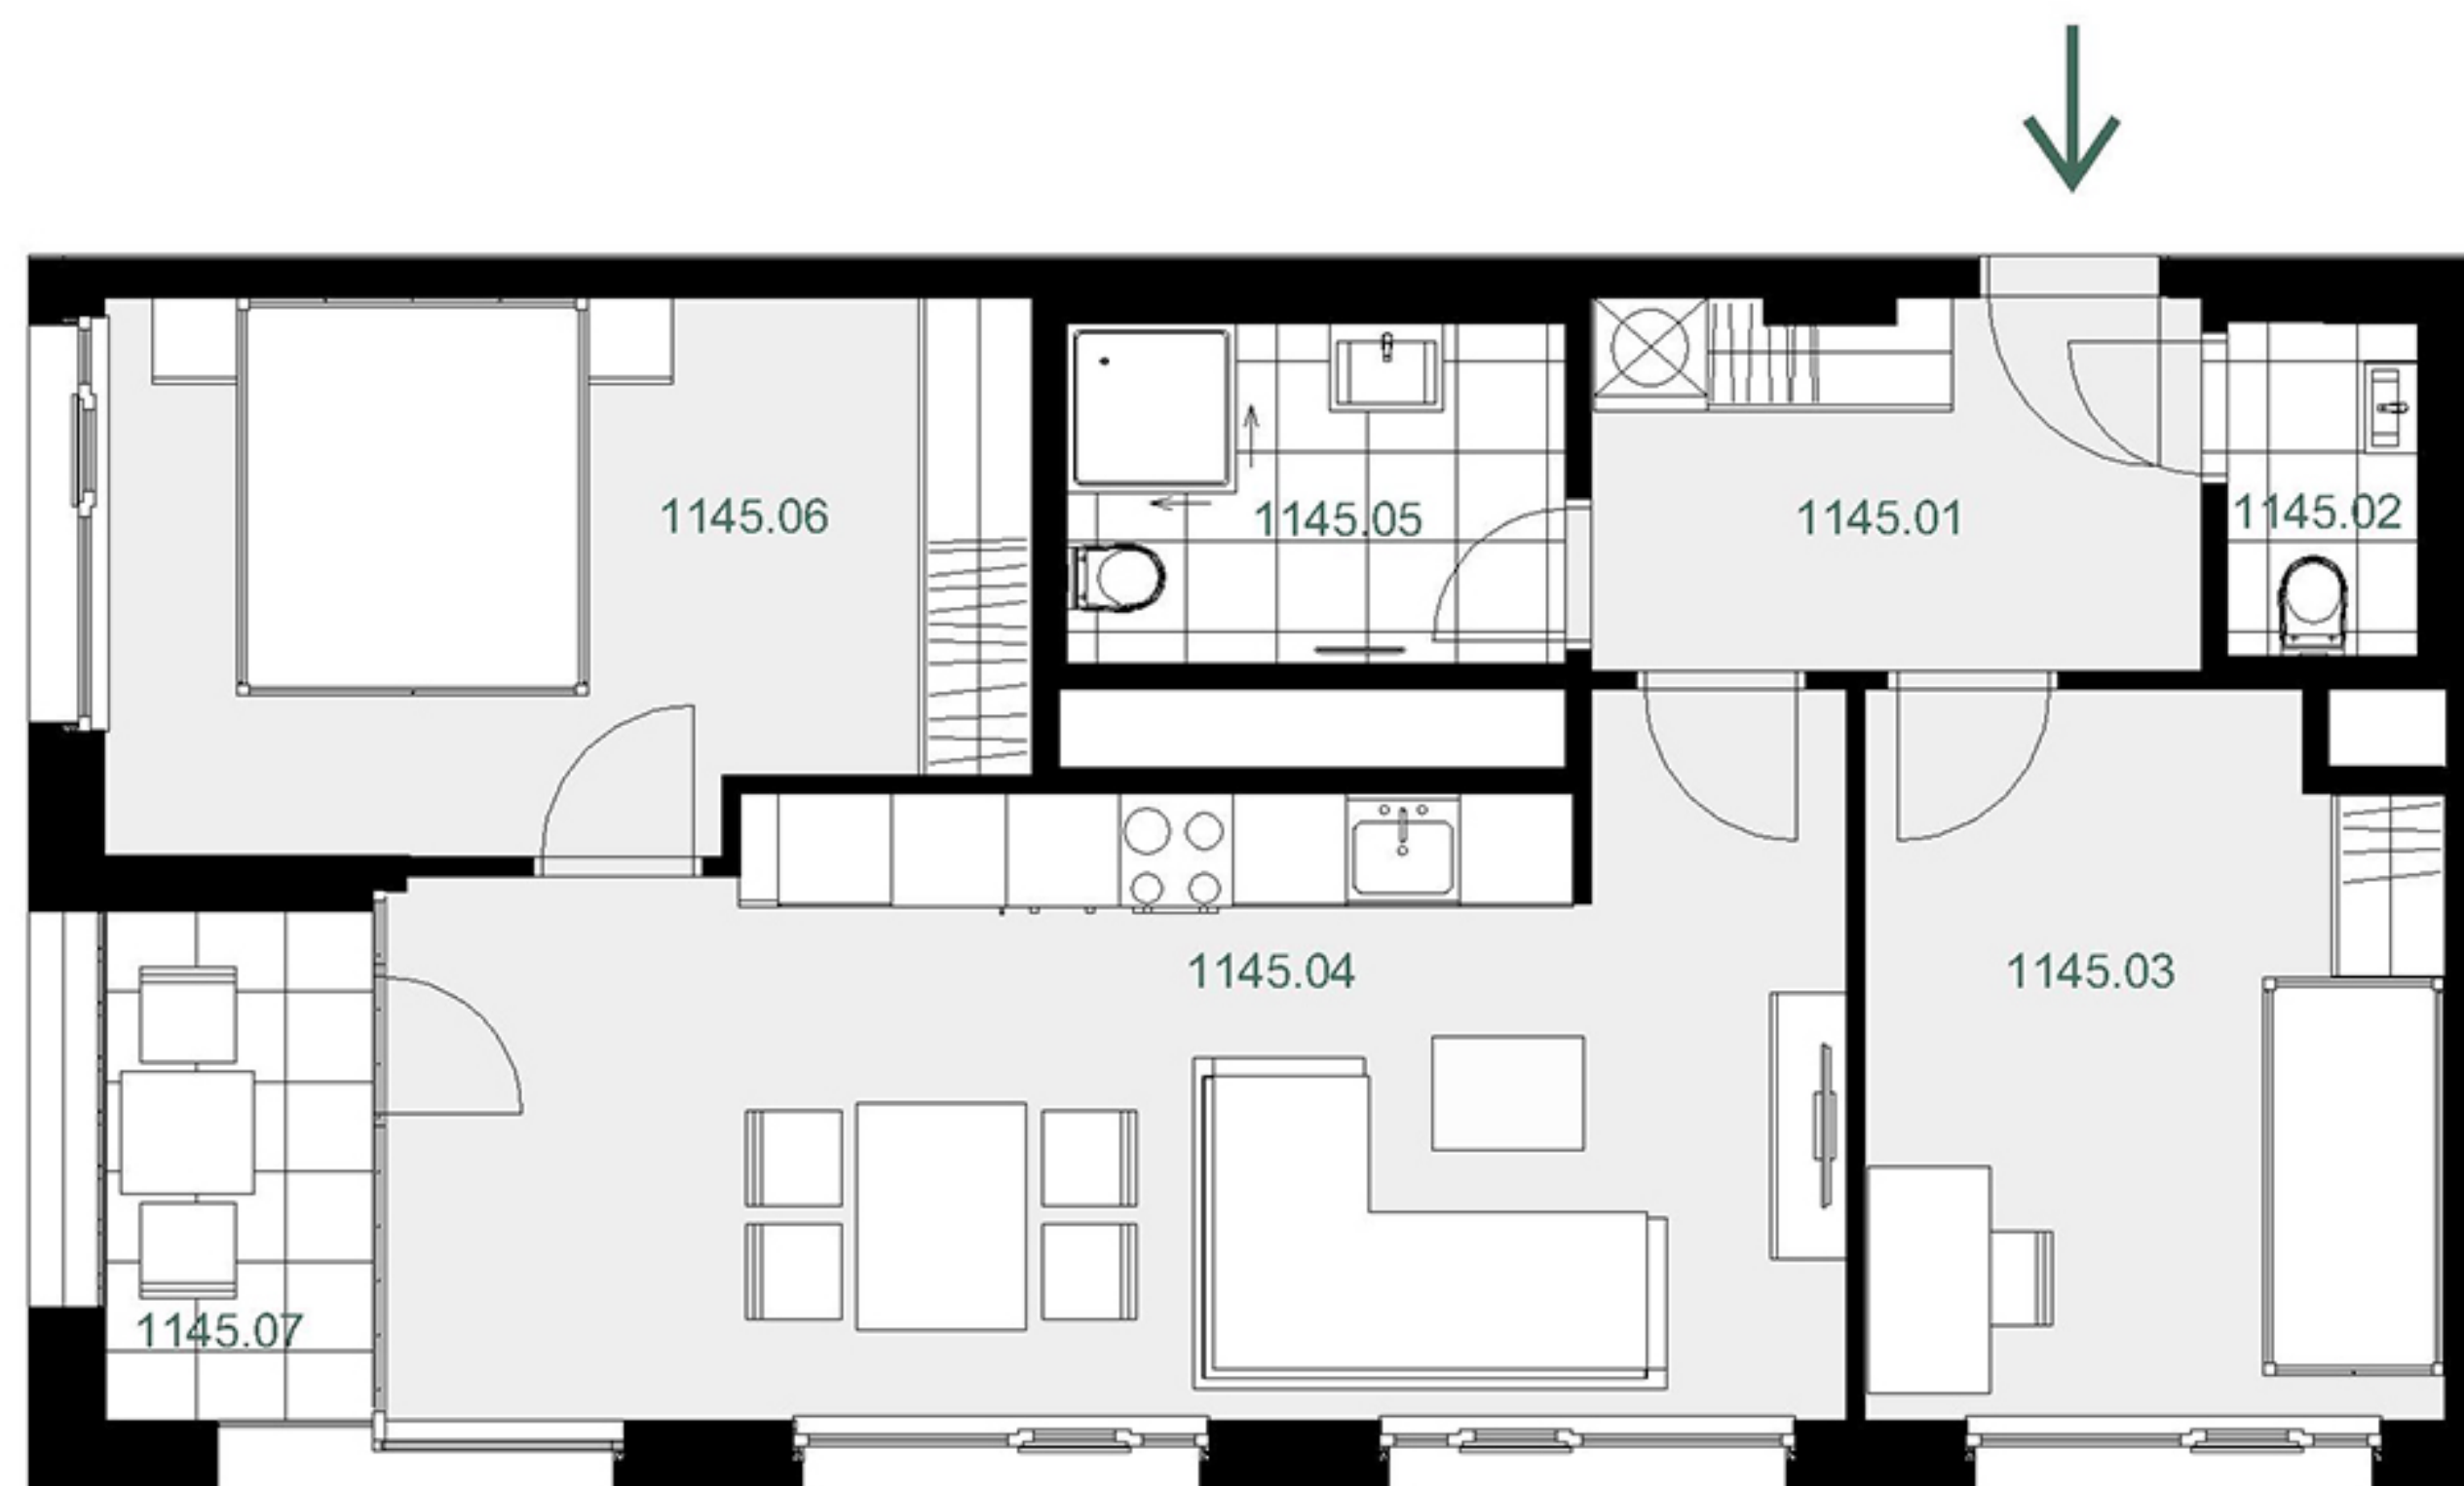

přehled ploch

číslo		rozloha (v m <sup>2</sup> )
1145.01	Chodba	6,30
1145.02	WC	1,80
1145.03	Pokoj	11,40
1145.04	Pokoj s kuchyňským koutem	25,70
1145.05	Koupelna + WC	4,80
1145.06	Pokoj	13,80
<b>obytná plocha jednotky</b>		<b>63,80</b>
1145.X	Svislé konstrukce	4,30
<b>podlahová plocha jednotky</b>		<b>68,10</b>
<b>příslušenství</b>		
1145.07	Lodžie	3,50

energetický štítek A - mimořádně úsporná



Kuchyňská linka, elektrické spotřebiče ani nábytek nejsou součástí ceny bytu. Rozmístění nábytku je pouze ilustrativní. Výměry jednotlivých místností jsou převzaty z projektové dokumentace. Veškeré informace a údaje včetně vizualizací uvedené na této kartě jsou pouze informativní povahy. Vizualizace, grafické zobrazení a obsahové popisy netvoří přesnou předlohu realizace stavby projektu nebo bytů a představují pouze orientační zobrazení, které může v budoucnu podléhat změnám. Závazným podkladem realizace je považována výhradně smluvní dokumentace.

Trigema a.s., Explora Business Centre, Bucharova 2641/14, 158 00 Praha 5,  
800 340 350, prodej@trigema.cz, www.trigema.cz

verze 20241108

dueta.trigema.cz