





umístění v projektu

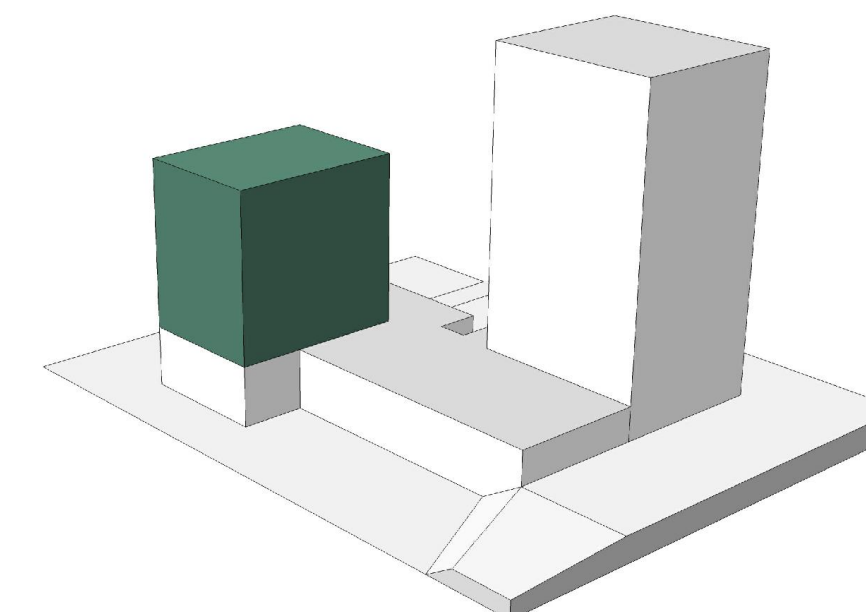

umístění na patře

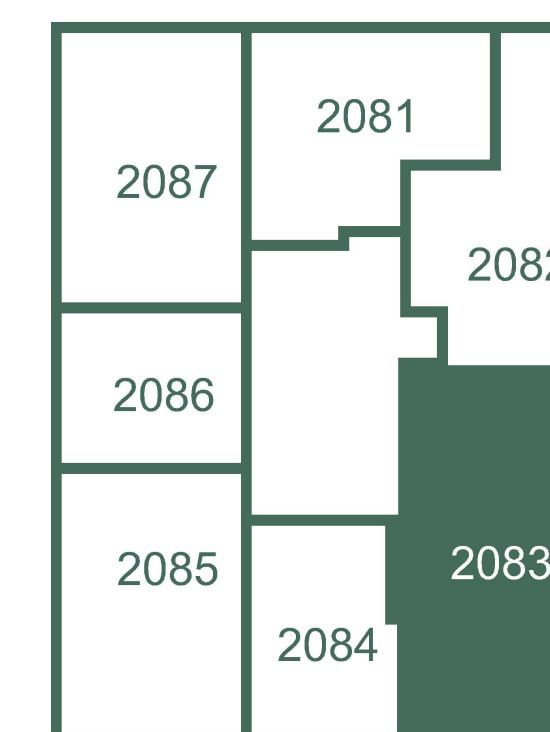

umístění v budově

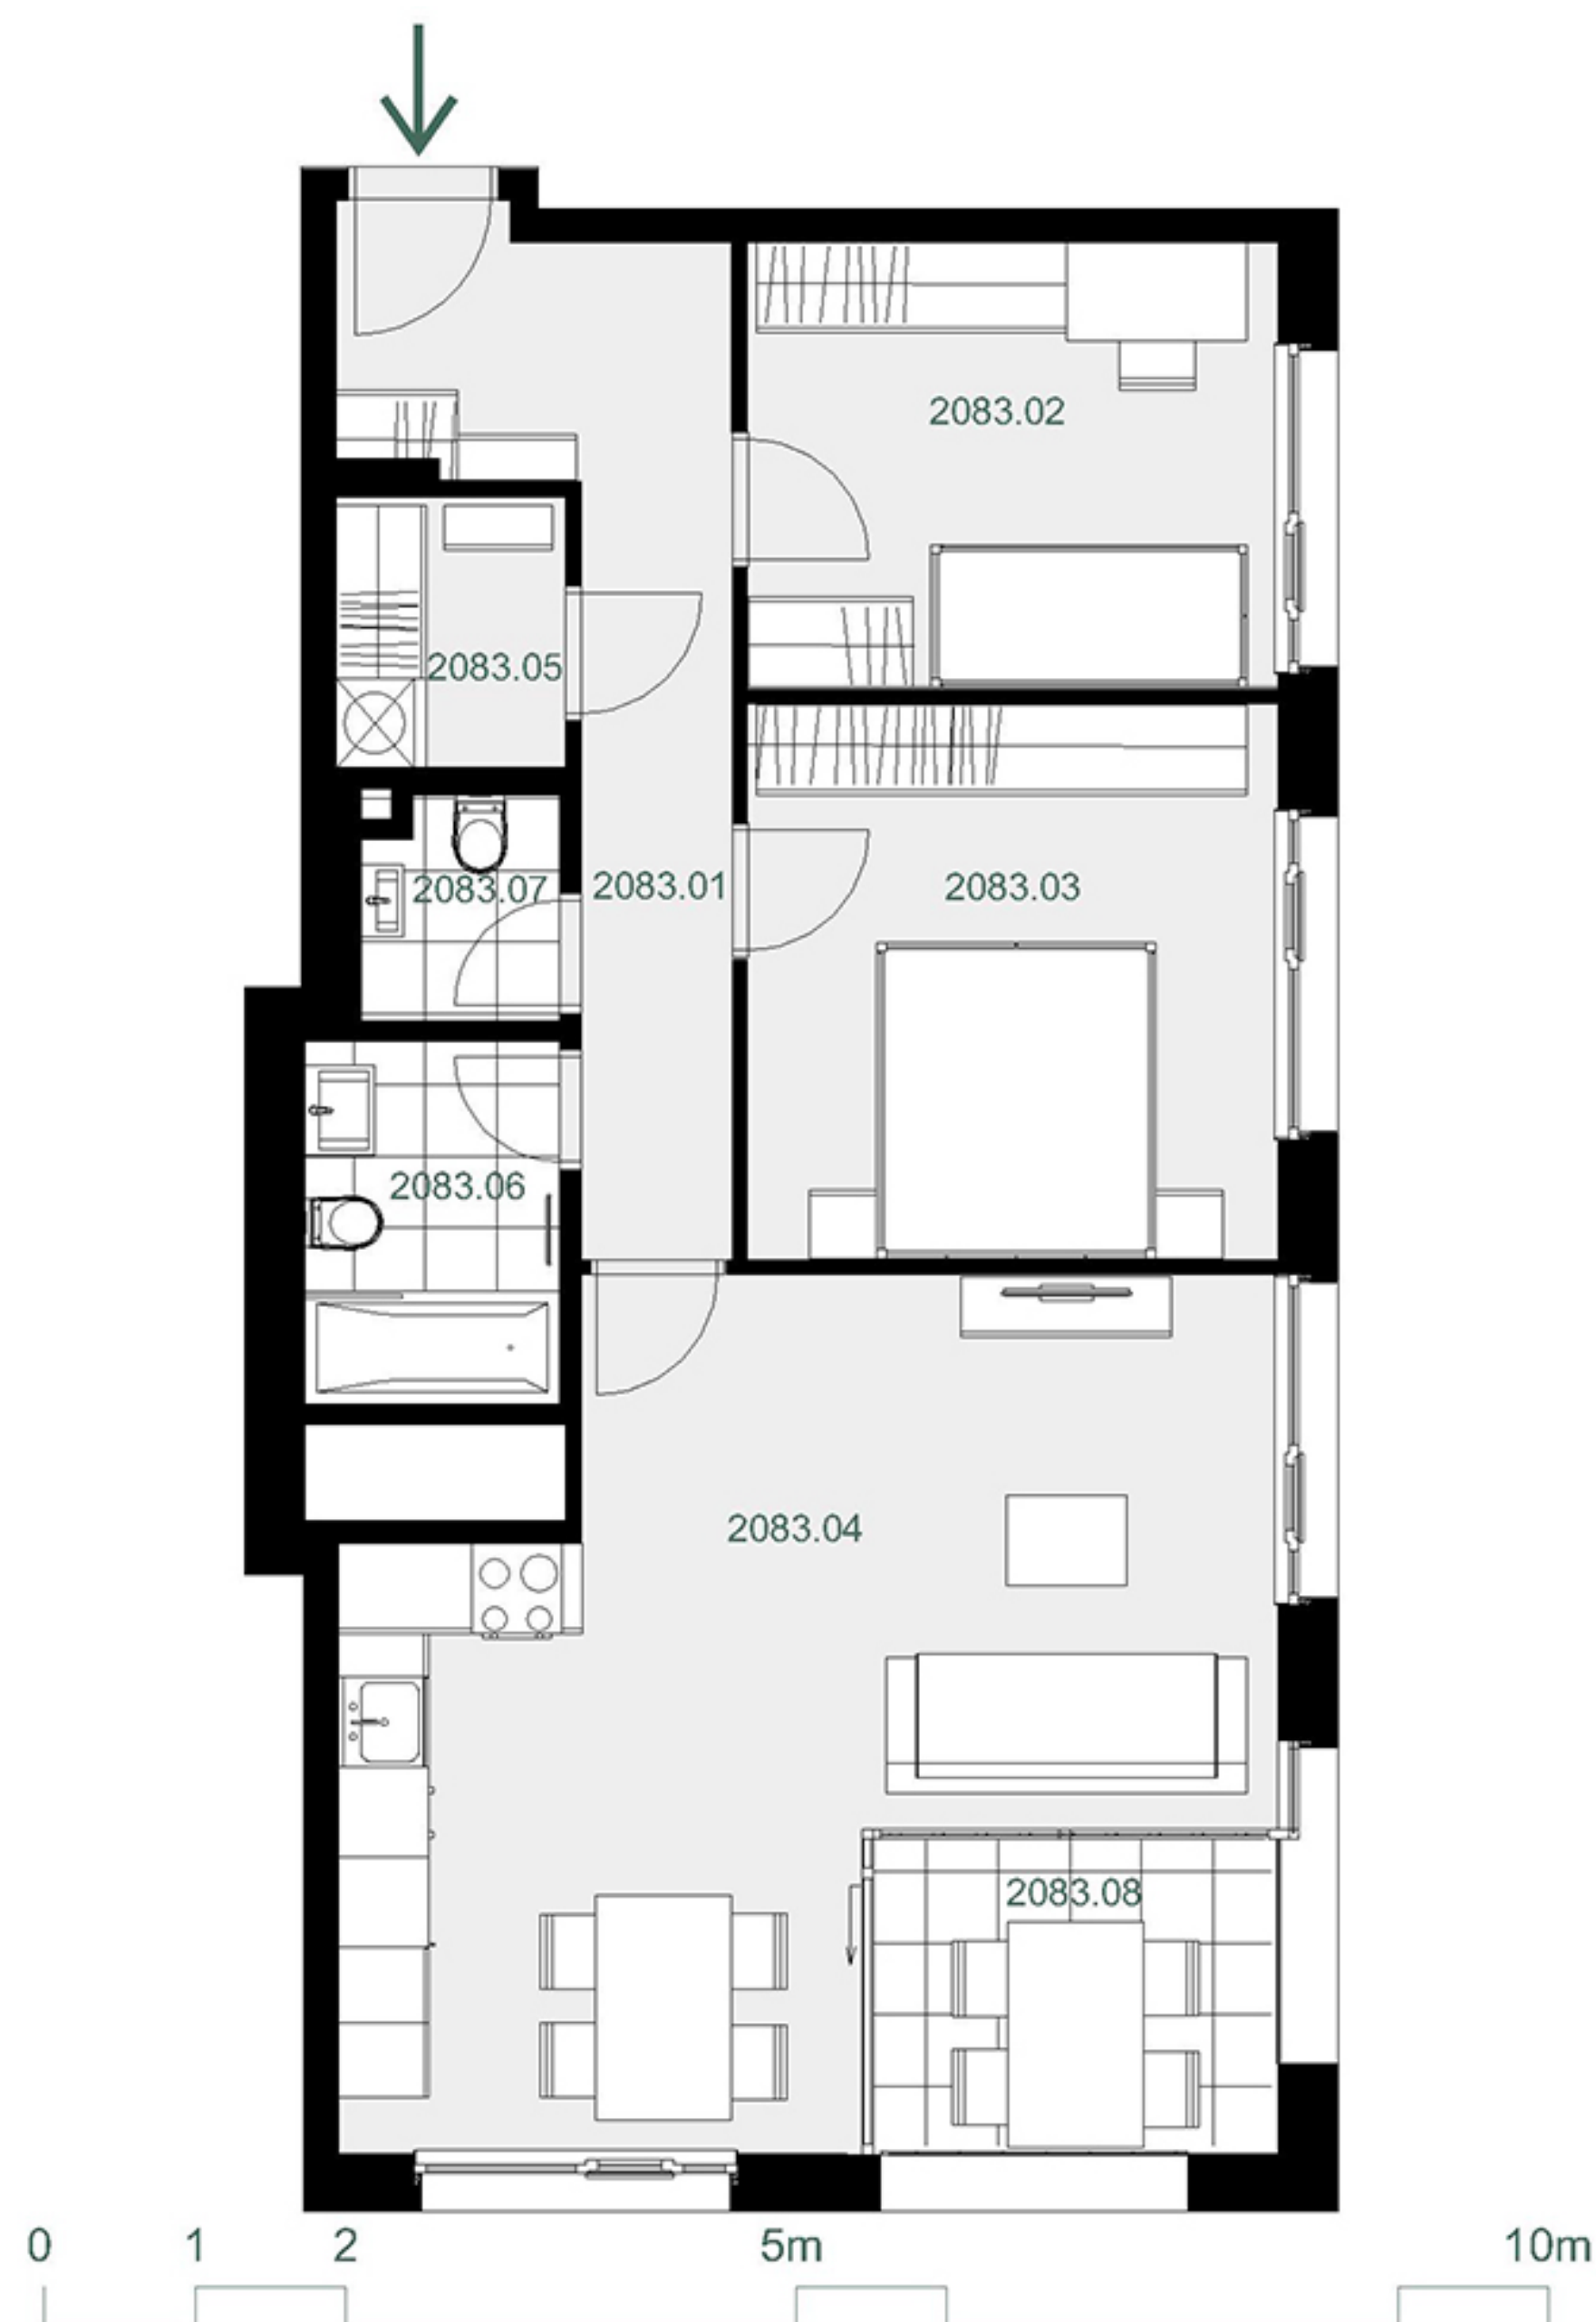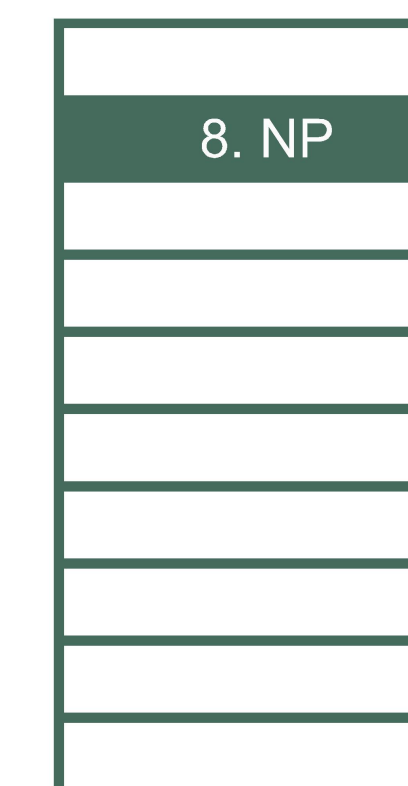

přehled ploch

| číslo                            |                           | rozloha (v m <sup>2</sup> ) |
|----------------------------------|---------------------------|-----------------------------|
| 2083.01                          | Chodba                    | 9,60                        |
| 2083.02                          | Pokoj                     | 10,50                       |
| 2083.03                          | Pokoj                     | 13,10                       |
| 2083.04                          | Pokoj s kuchyňským koutem | 27,80                       |
| 2083.05                          | Komora                    | 2,80                        |
| 2083.06                          | Koupelna + WC             | 4,10                        |
| 2083.07                          | WC                        | 1,90                        |
| <b>obytná plocha jednotky</b>    |                           | <b>69,80</b>                |
| 2083.X                           | Svislé konstrukce         | 4,60                        |
| <b>podlahová plocha jednotky</b> |                           | <b>74,40</b>                |
| <b>příslušenství</b>             |                           |                             |
| 2083.08                          | Lodžie                    | 5,50                        |

energetický štítek A - mimořádně úsporná

Kuchyňská linka, elektrické spotřebiče ani nábytek nejsou součástí ceny bytu. Rozmístění nábytku je pouze ilustrativní. Výměry jednotlivých místností jsou převzaty z projektové dokumentace. Veškeré informace a údaje včetně vizualizací uvedené na této kartě jsou pouze informativní povahy. Vizualizace, grafické zobrazení a obsahové popisy netvoří přesnou předlohu realizace stavby projektu nebo bytů a představují pouze orientační zobrazení, které může v budoucnu podléhat změnám. Závazným podkladem realizace je považována výhradně smluvní dokumentace.

Trigema a.s., Explora Business Centre, Bucharova 2641/14, 158 00 Praha 5,  
800 340 350, prodej@trigema.cz, www.trigema.cz

verze 20241108