

# Dueta

byt 4+KK

99,30 m<sup>2</sup>

13.N - SZ

# 1131


umístění v projektu



umístění na patře



umístění v budově

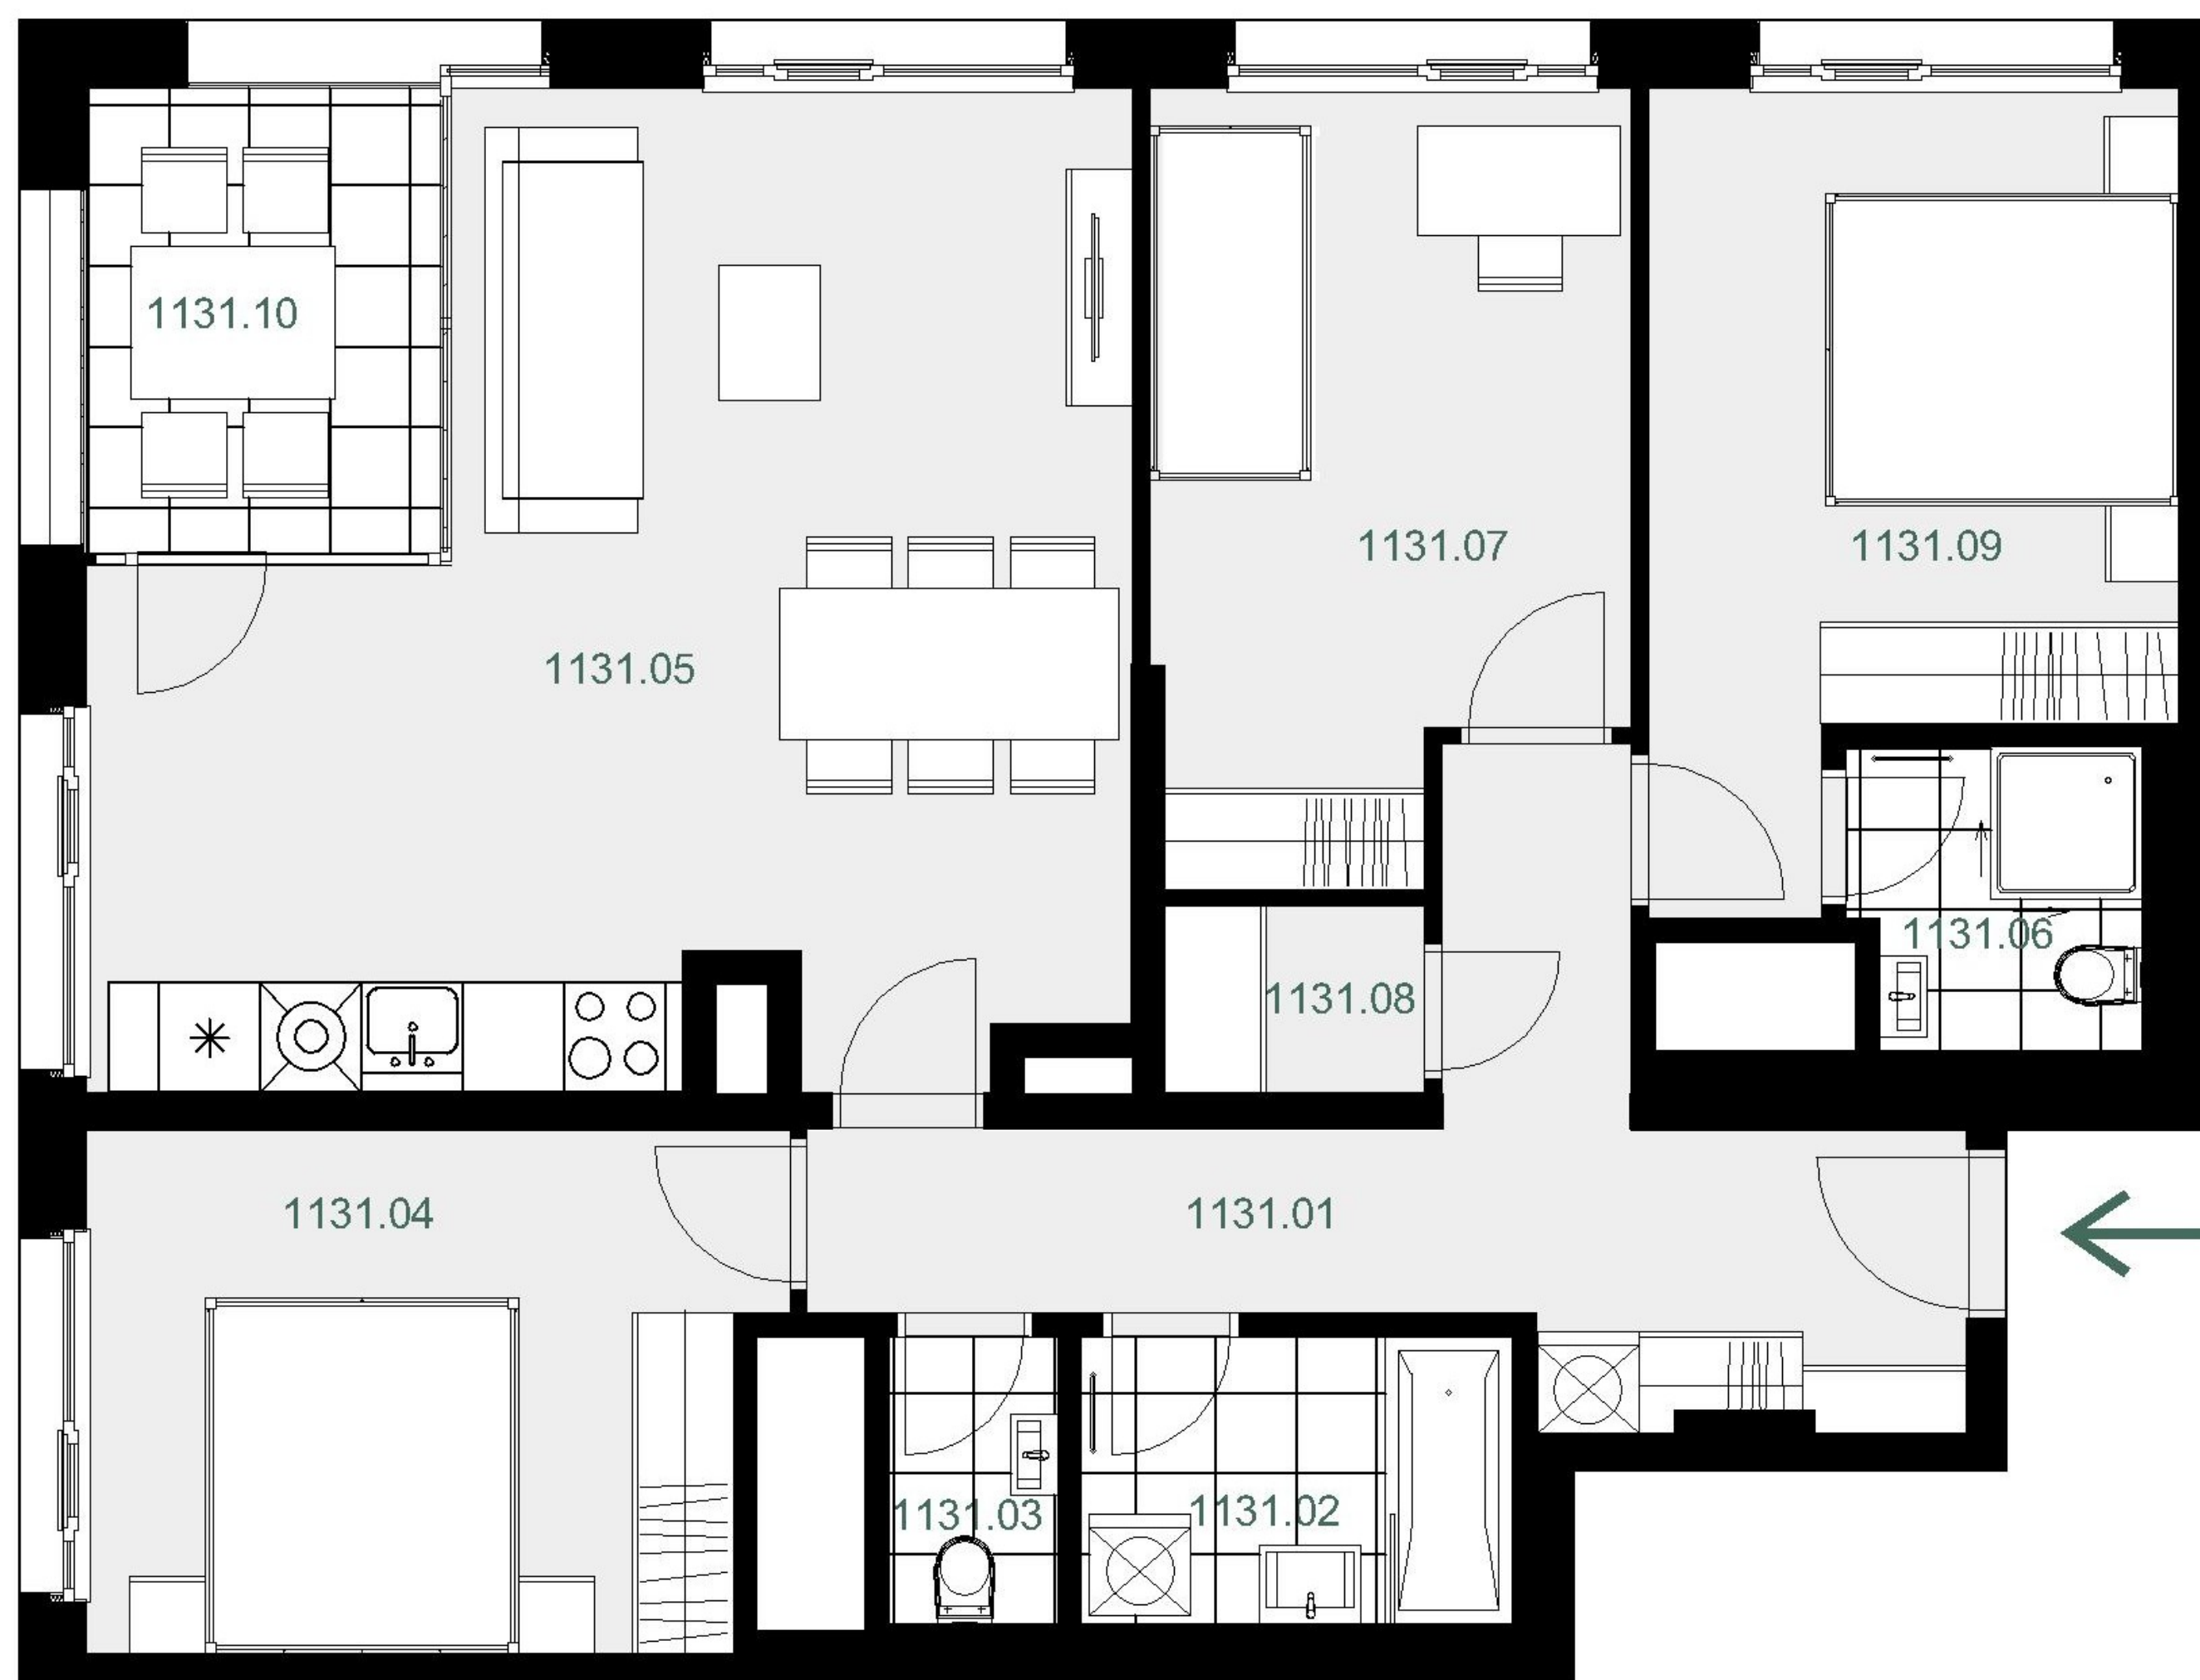

přehled ploch

číslo		rozloha (v m <sup>2</sup> )
1131.01	Chodba	11,70
1131.02	Koupelna + WC	4,30
1131.03	WC	1,70
1131.04	Pokoj	12,20
1131.05	Pokoj s kuchyňským koutem	30,00
1131.06	Koupelna + WC	3,00
1131.07	Pokoj	12,20
1131.08	Komora	1,70
1131.09	Pokoj	13,00
<b>obytná plocha jednotky</b>		<b>89,80</b>
1131.X	Svislé konstrukce	9,50
<b>podlahová plocha jednotky</b>		<b>99,30</b>
<b>příslušenství</b>		
1131.10	Lodžie	5,50

energetický štítek A - mimořádně úsporná

Kuchyňská linka, elektrické spotřebiče ani nábytek nejsou součástí ceny bytu. Rozmístění nábytku je pouze ilustrativní. Výměry jednotlivých místností jsou převzaty z projektové dokumentace. Veškeré informace a údaje včetně vizualizací uvedené na této kartě jsou pouze informativní povahy. Vizualizace, grafické zobrazení a obsahové popisy netvoří přesnou předlohu realizace stavby projektu nebo bytů a představují pouze orientační zobrazení, které může v budoucnu podléhat změnám. Za závazný podklad pro realizaci stavby se považuje projektová dokumentace a smluvní dokumentace.

Trigema a.s., Explora Business Centre, Bucharova 2641/14, 158 00 Praha 5,  
800 340 350, prodej@trigema.cz, www.trigema.cz

verze 20250327

dueta.trigema.cz

 trigema