

# Dueta

byt 2+KK

52,30 m<sup>2</sup>


11.N - Z

# 1118


umístění v projektu



umístění na patře

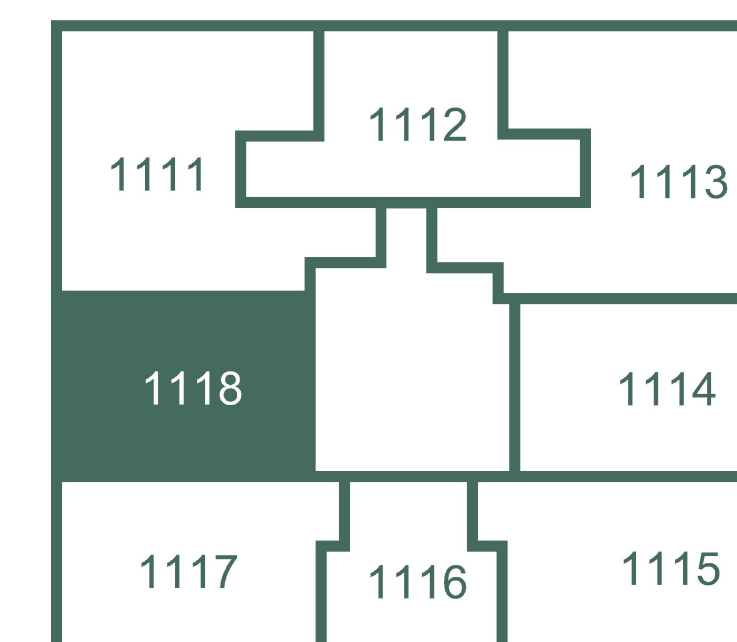

umístění v budově

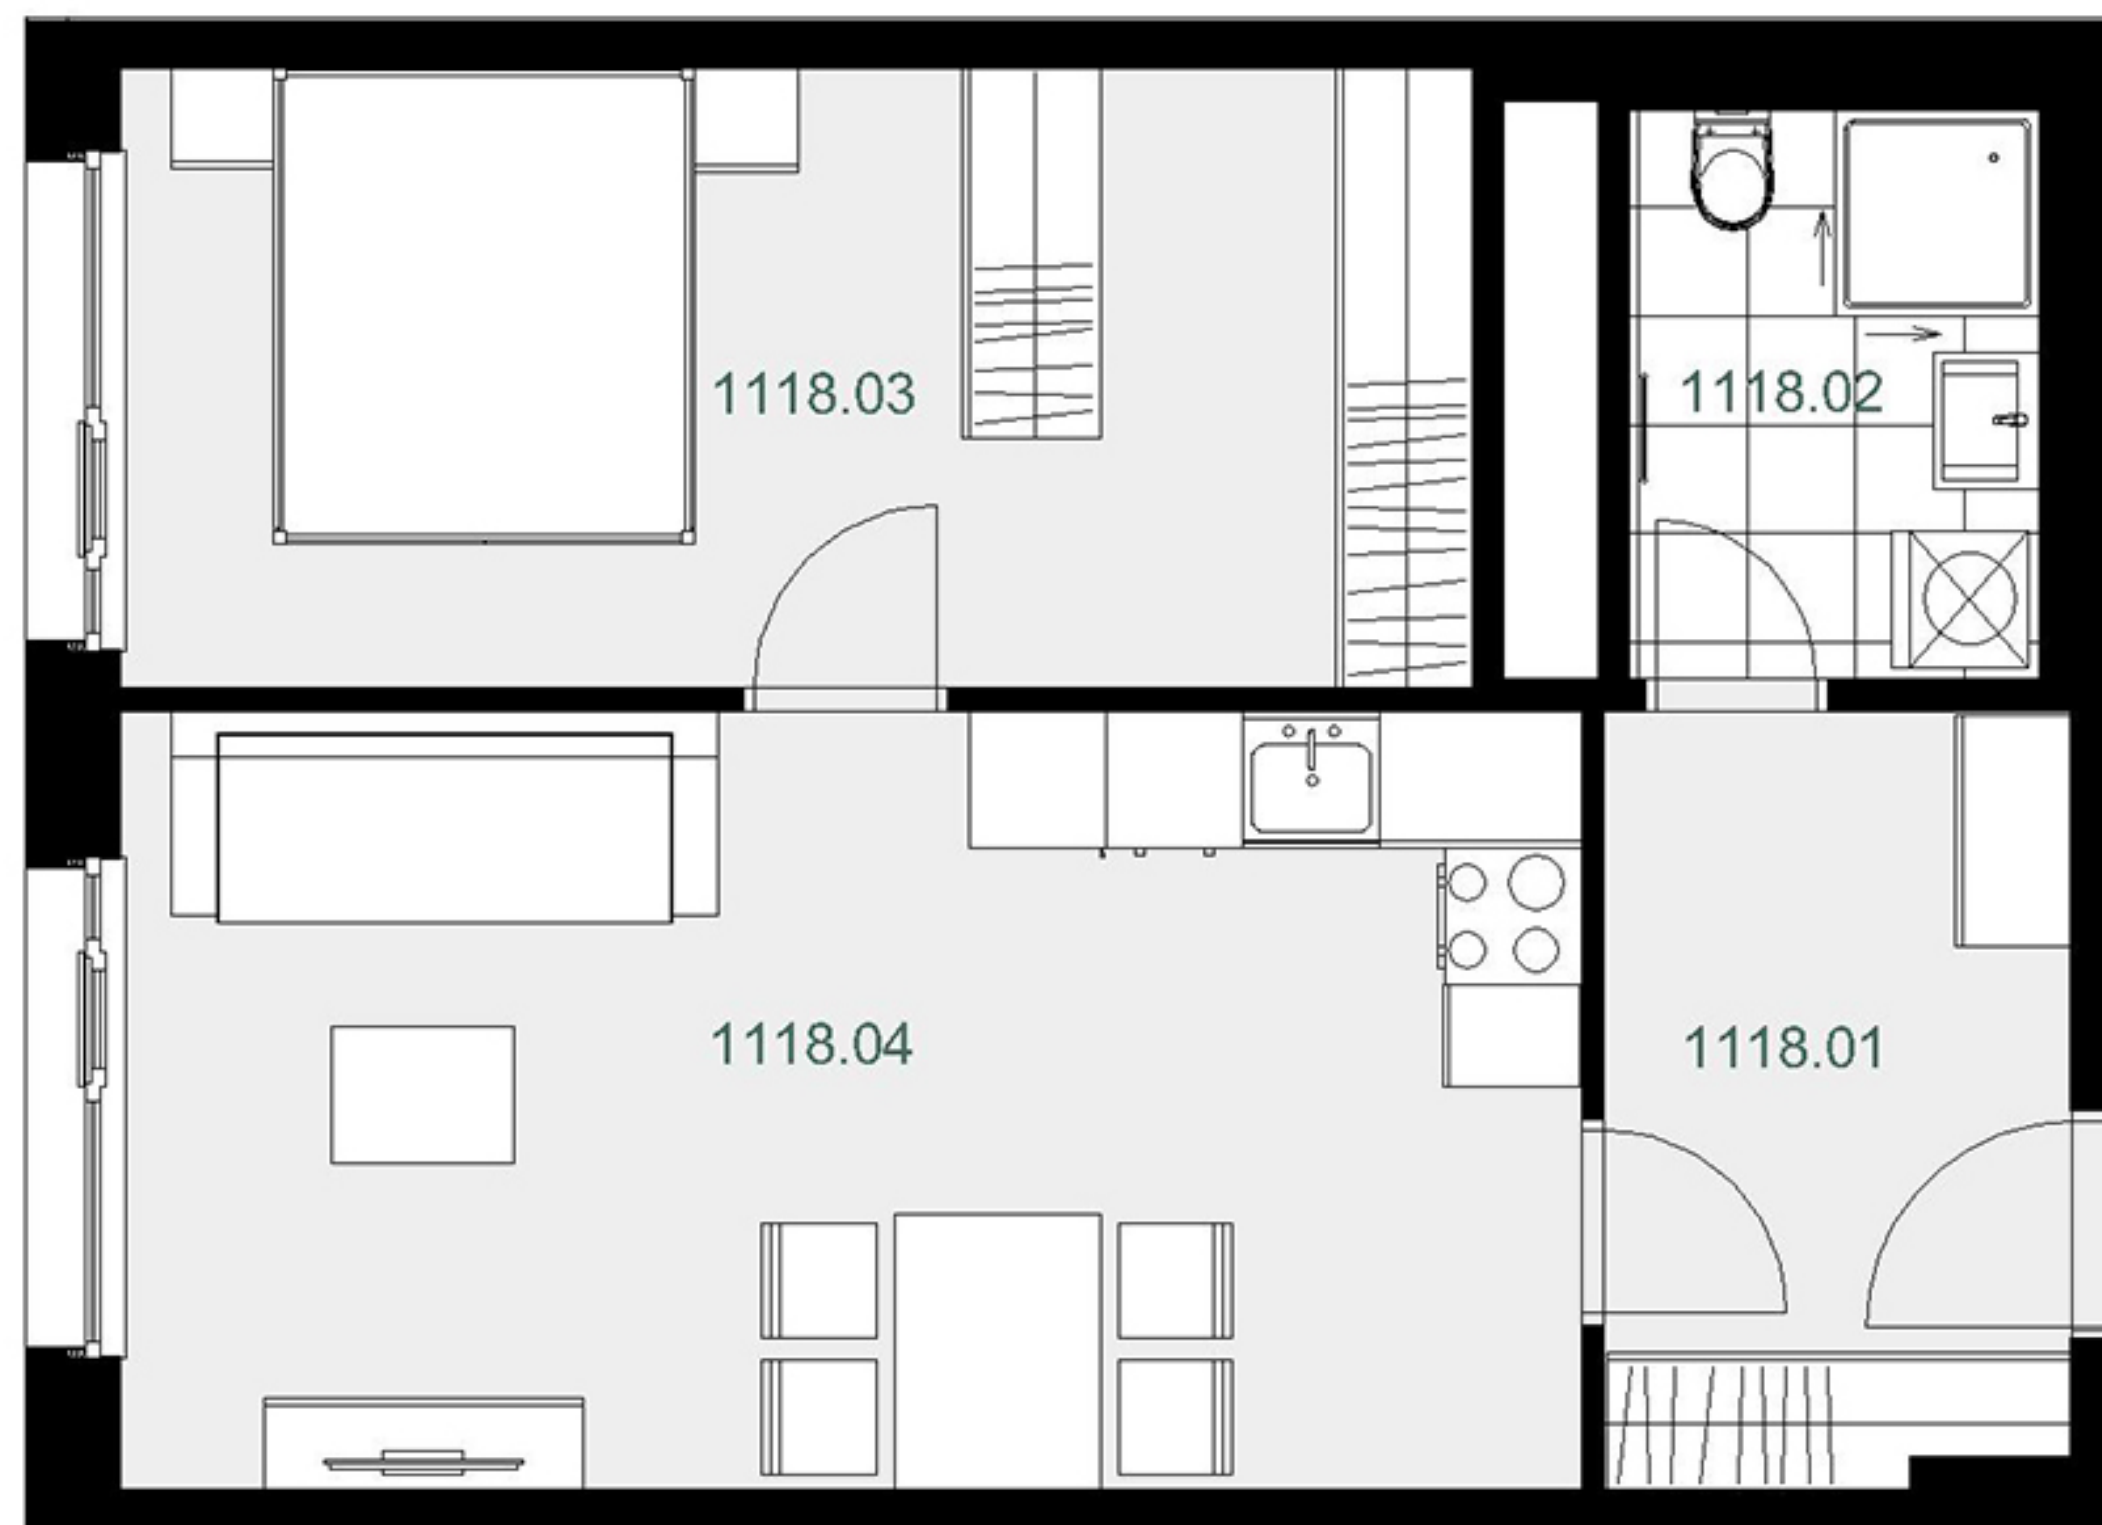


přehled ploch

| číslo                            |                           | rozloha (v m <sup>2</sup> ) |
|----------------------------------|---------------------------|-----------------------------|
| 1118.01                          | Chodba                    | 6,90                        |
| 1118.02                          | Koupelna + WC             | 4,50                        |
| 1118.03                          | Pokoj                     | 16,10                       |
| 1118.04                          | Pokoj s kuchyňským koutem | 21,90                       |
| <b>obytná plocha jednotky</b>    |                           | <b>49,40</b>                |
| 1118.X                           | Svislé konstrukce         | 2,90                        |
| <b>podlahová plocha jednotky</b> |                           | <b>52,30</b>                |

příslušenství

energetický štítek A - mimořádně úsporná

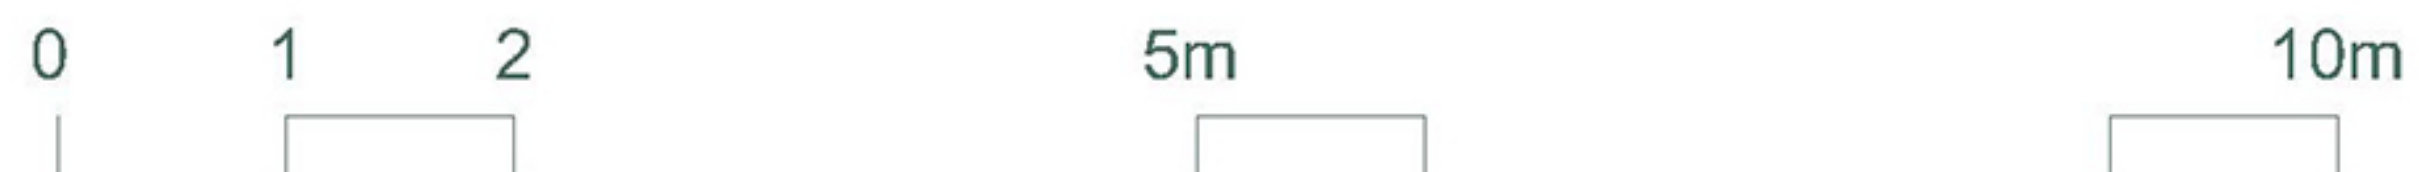

Kuchyňská linka, elektrické spotřebiče ani nábytek nejsou součástí ceny bytu. Rozmístění nábytku je pouze ilustrativní. Výměry jednotlivých místností jsou převzaty z projektové dokumentace. Veškeré informace a údaje včetně vizualizací uvedené na této kartě jsou pouze informativní povahy. Vizualizace, grafické zobrazení a obsahové popisy netvoří přesnou předlohu realizace stavby projektu nebo bytů a představují pouze orientační zobrazení, které může v budoucnu podléhat změnám. Závazným podkladem realizace je považována výhradně smluvní dokumentace.

Trigema a.s., Explora Business Centre, Bucharova 2641/14, 158 00 Praha 5,  
800 340 350, prodej@trigema.cz, www.trigema.cz

verze 20241108

dueta.trigema.cz