

Dueta

byt 1+KK

34,30 m²


4.NP - JZ

2046


umístění v projektu



umístění na patře

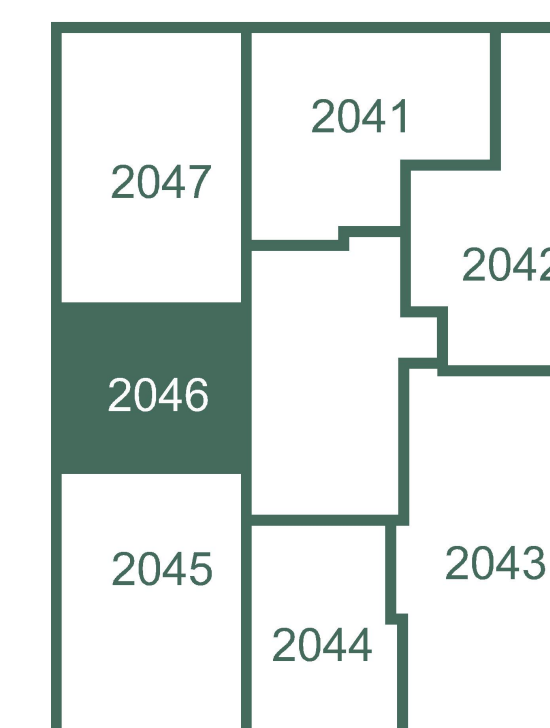

umístění v budově

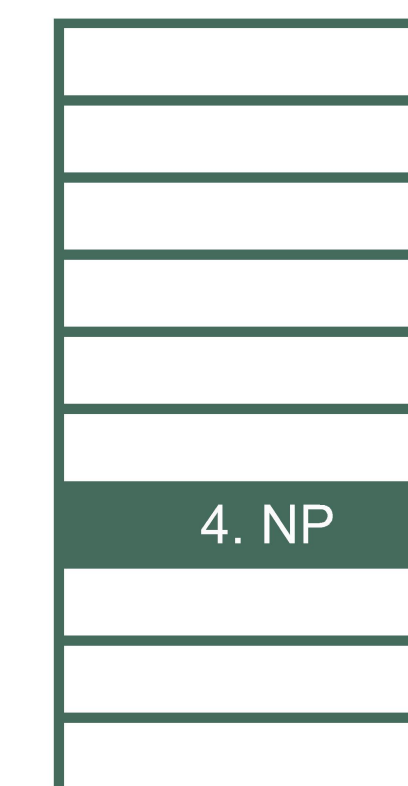


přehled ploch

číslo		rozloha (v m ²)
2046.01	Chodba	5,70
2046.02	Koupelna + WC	4,50
2046.03	Pokoj s kuchyňským koutem	21,70
obytná plocha jednotky		31,90
2046.X	Svislé konstrukce	2,40
podlahová plocha jednotky		34,30

příslušenství

energetický štítek A - mimořádně úsporná

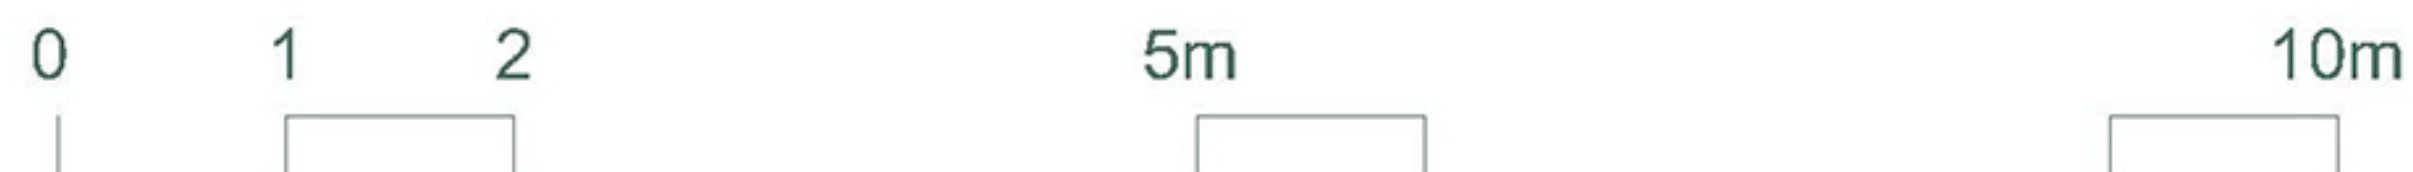

Kuchyňská linka, elektrické spotřebiče ani nábytek nejsou součástí ceny bytu. Rozmístění nábytku je pouze ilustrativní. Výměry jednotlivých místností jsou převzaty z projektové dokumentace. Veškeré informace a údaje včetně vizualizací uvedené na této kartě jsou pouze informativní povahy. Vizualizace, grafické zobrazení a obsahové popisy netvoří přesnou předlohu realizace stavby projektu nebo bytů a představují pouze orientační zobrazení, které může v budoucnu podléhat změnám. Závazným podkladem realizace je považována výhradně smluvní dokumentace.

Trigema a.s., Explora Business Centre, Bucharova 2641/14, 158 00 Praha 5,
800 340 350, prodej@trigema.cz, www.trigema.cz

verze 20241112

dueta.trigema.cz

 trigema