

# Dueta


byt 2+KK

48,70 m<sup>2</sup>


2.NP - SV

# 2022


## umístění v projektu

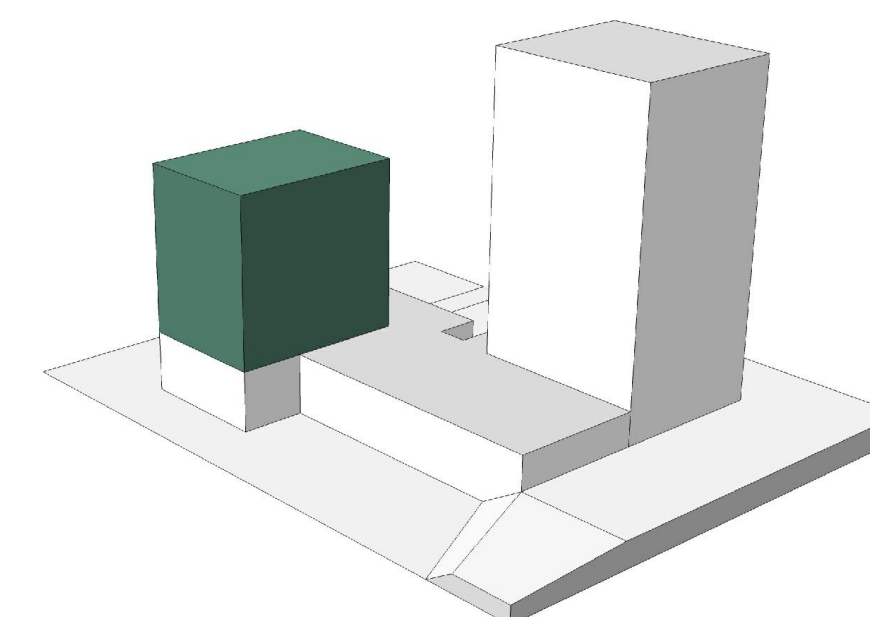

## umístění na patře

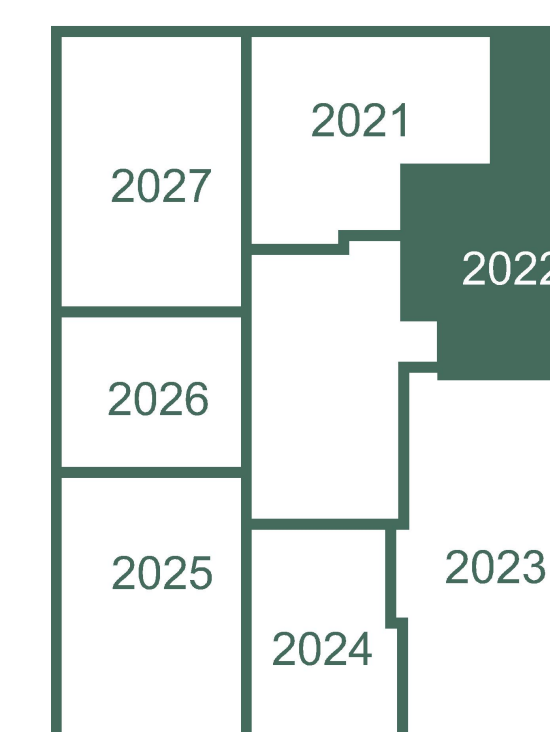

## umístění v budově

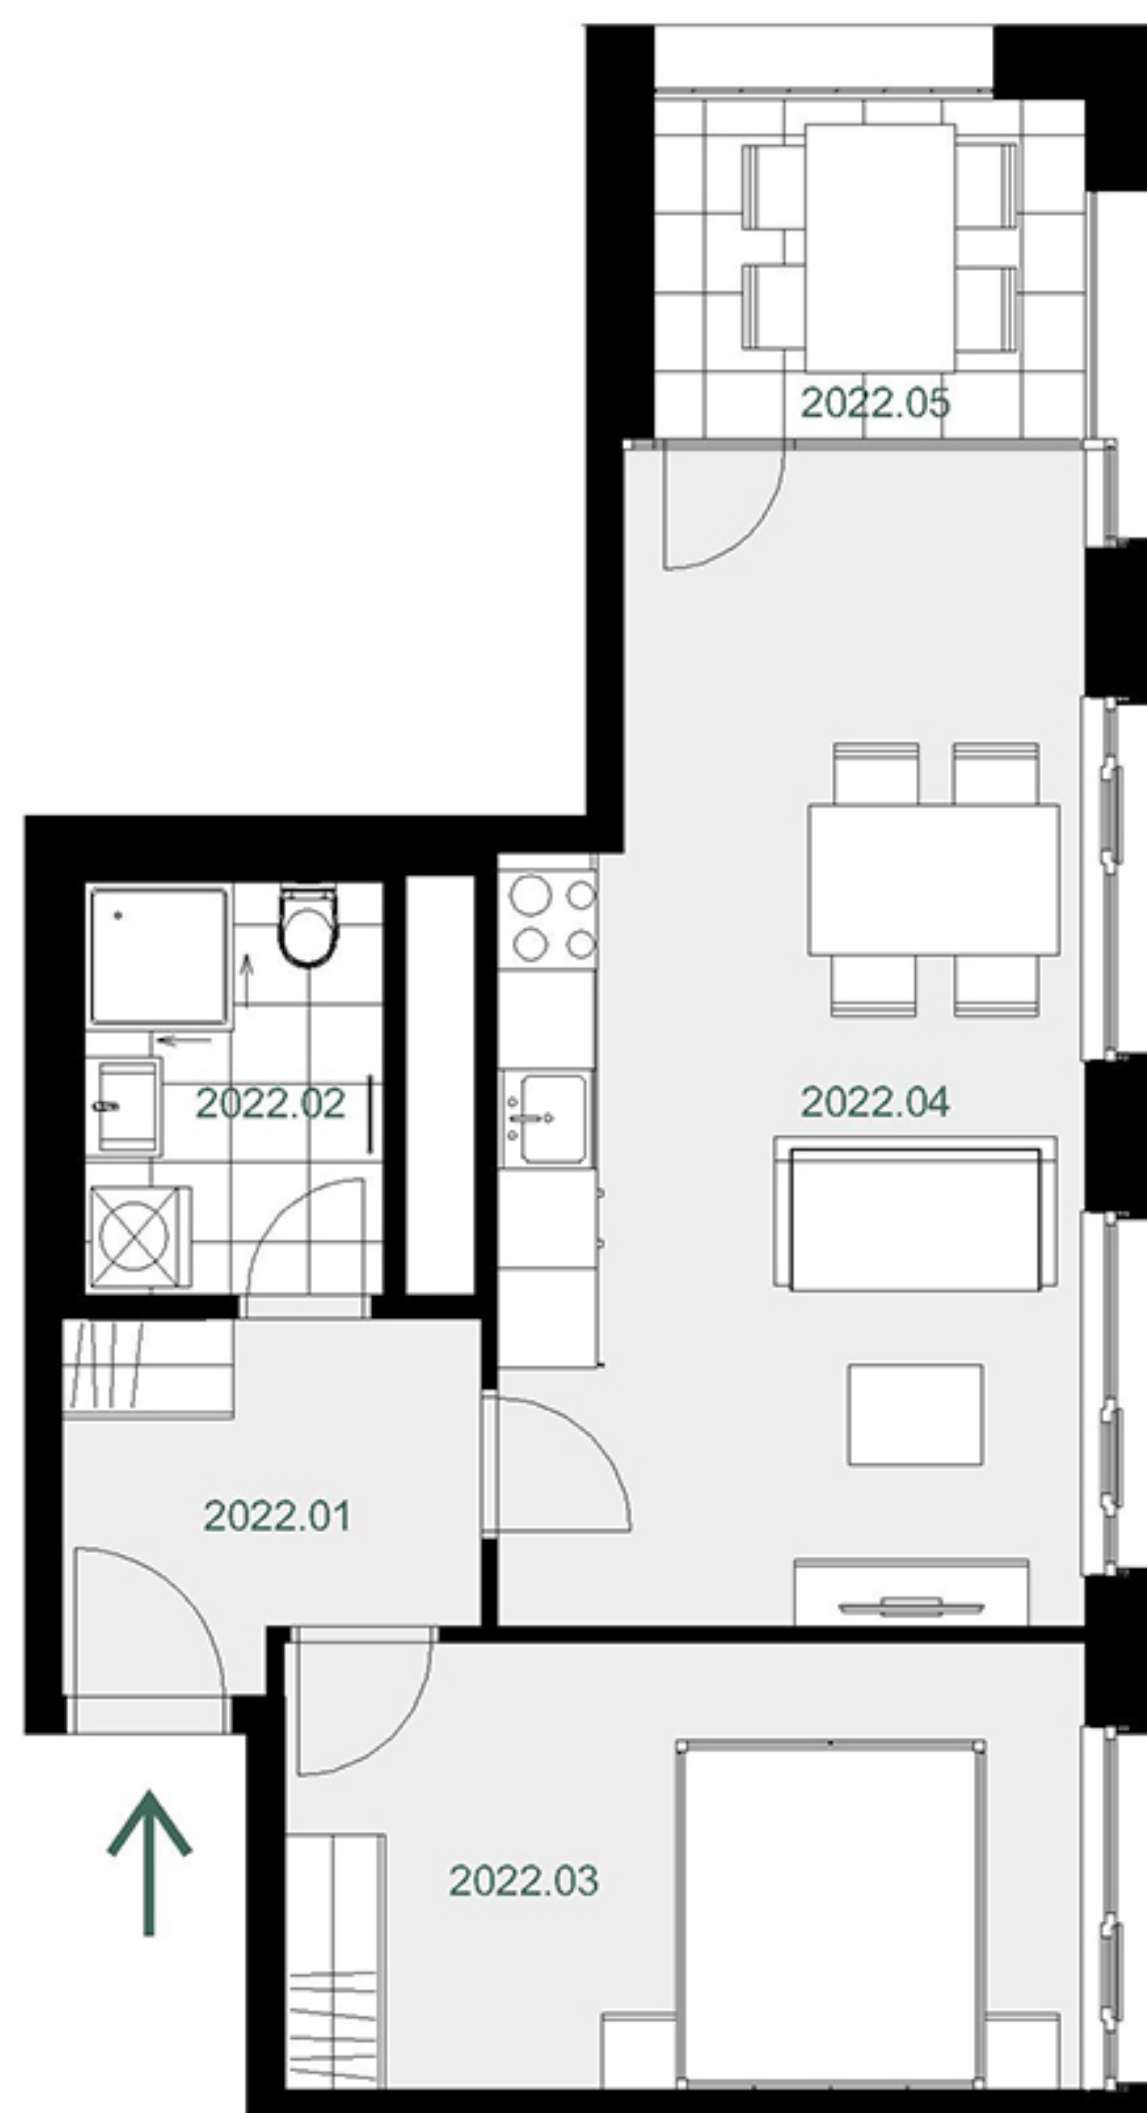

## přehled ploch

číslo		rozloha (v m <sup>2</sup> )
2022.01	Chodba	5,20
2022.02	Koupelna + WC	4,50
2022.03	Pokoj	13,00
2022.04	Pokoj s kuchyňským koutem	23,30
<b>obytná plocha jednotky</b>		<b>46,00</b>
2022.X	Svislé konstrukce	2,70
<b>podlahová plocha jednotky</b>		<b>48,70</b>
<b>příslušenství</b>		
2022.05	Lodžie	5,10

energetický štítek A - mimořádně úsporná

Kuchyňská linka, elektrické spotřebiče ani nábytek nejsou součástí ceny bytu. Rozmístění nábytku je pouze ilustrativní. Výměry jednotlivých místností jsou převzaty z projektové dokumentace. Veškeré informace a údaje včetně vizualizací uvedené na této kartě jsou pouze informativní povahy. Vizualizace, grafické zobrazení a obsahové popisy netvoří přesnou předlohu realizace stavby projektu nebo bytů a představují pouze orientační zobrazení, které může v budoucnu podléhat změnám. Závazným podkladem realizace je považována výhradně smluvní dokumentace.

Trigema a.s., Explora Business Centre, Bucharova 2641/14, 158 00 Praha 5,  
800 340 350, prodej@trigema.cz, www.trigema.cz

verze 20241108

dueta.trigema.cz