

# Dueta


byt 3+KK

71,70 m<sup>2</sup>


9.NP - SZ

# 1091



umístění v projektu

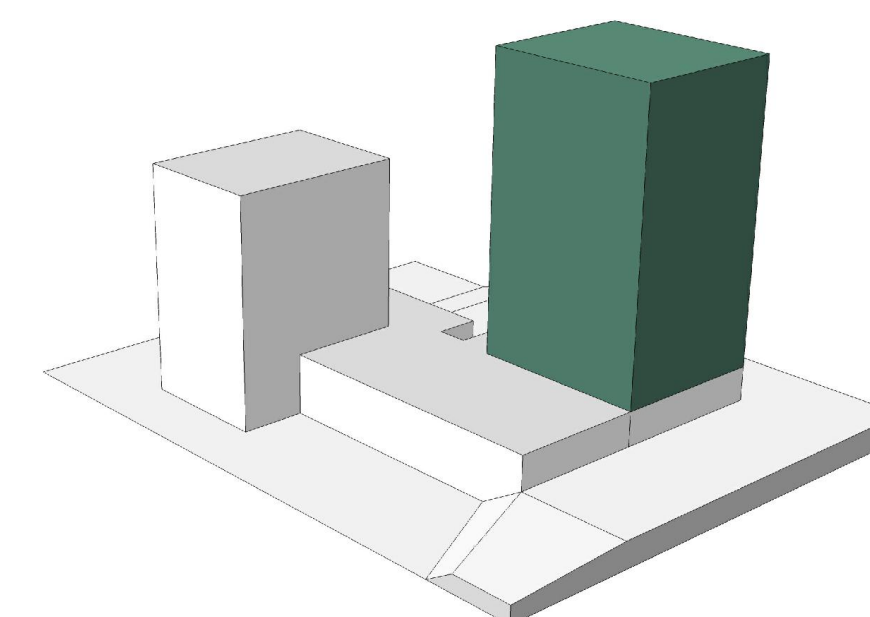

umístění na patře

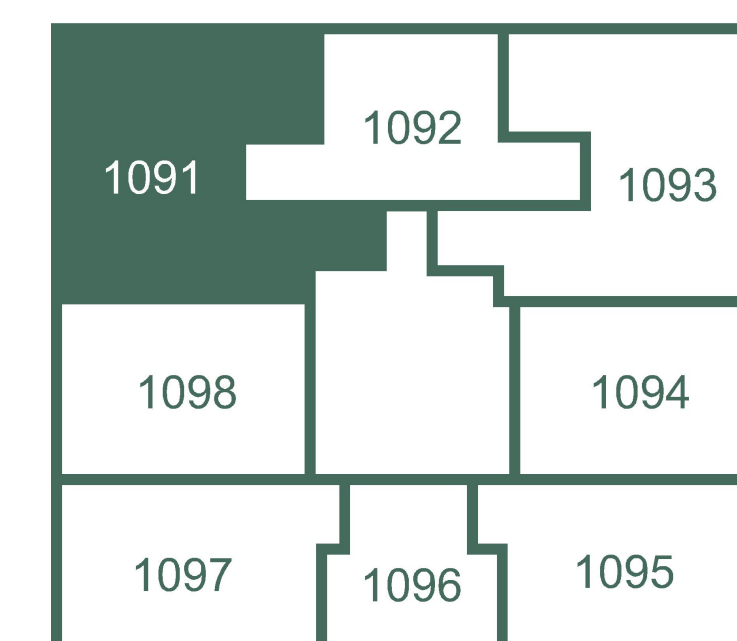

umístění v budově

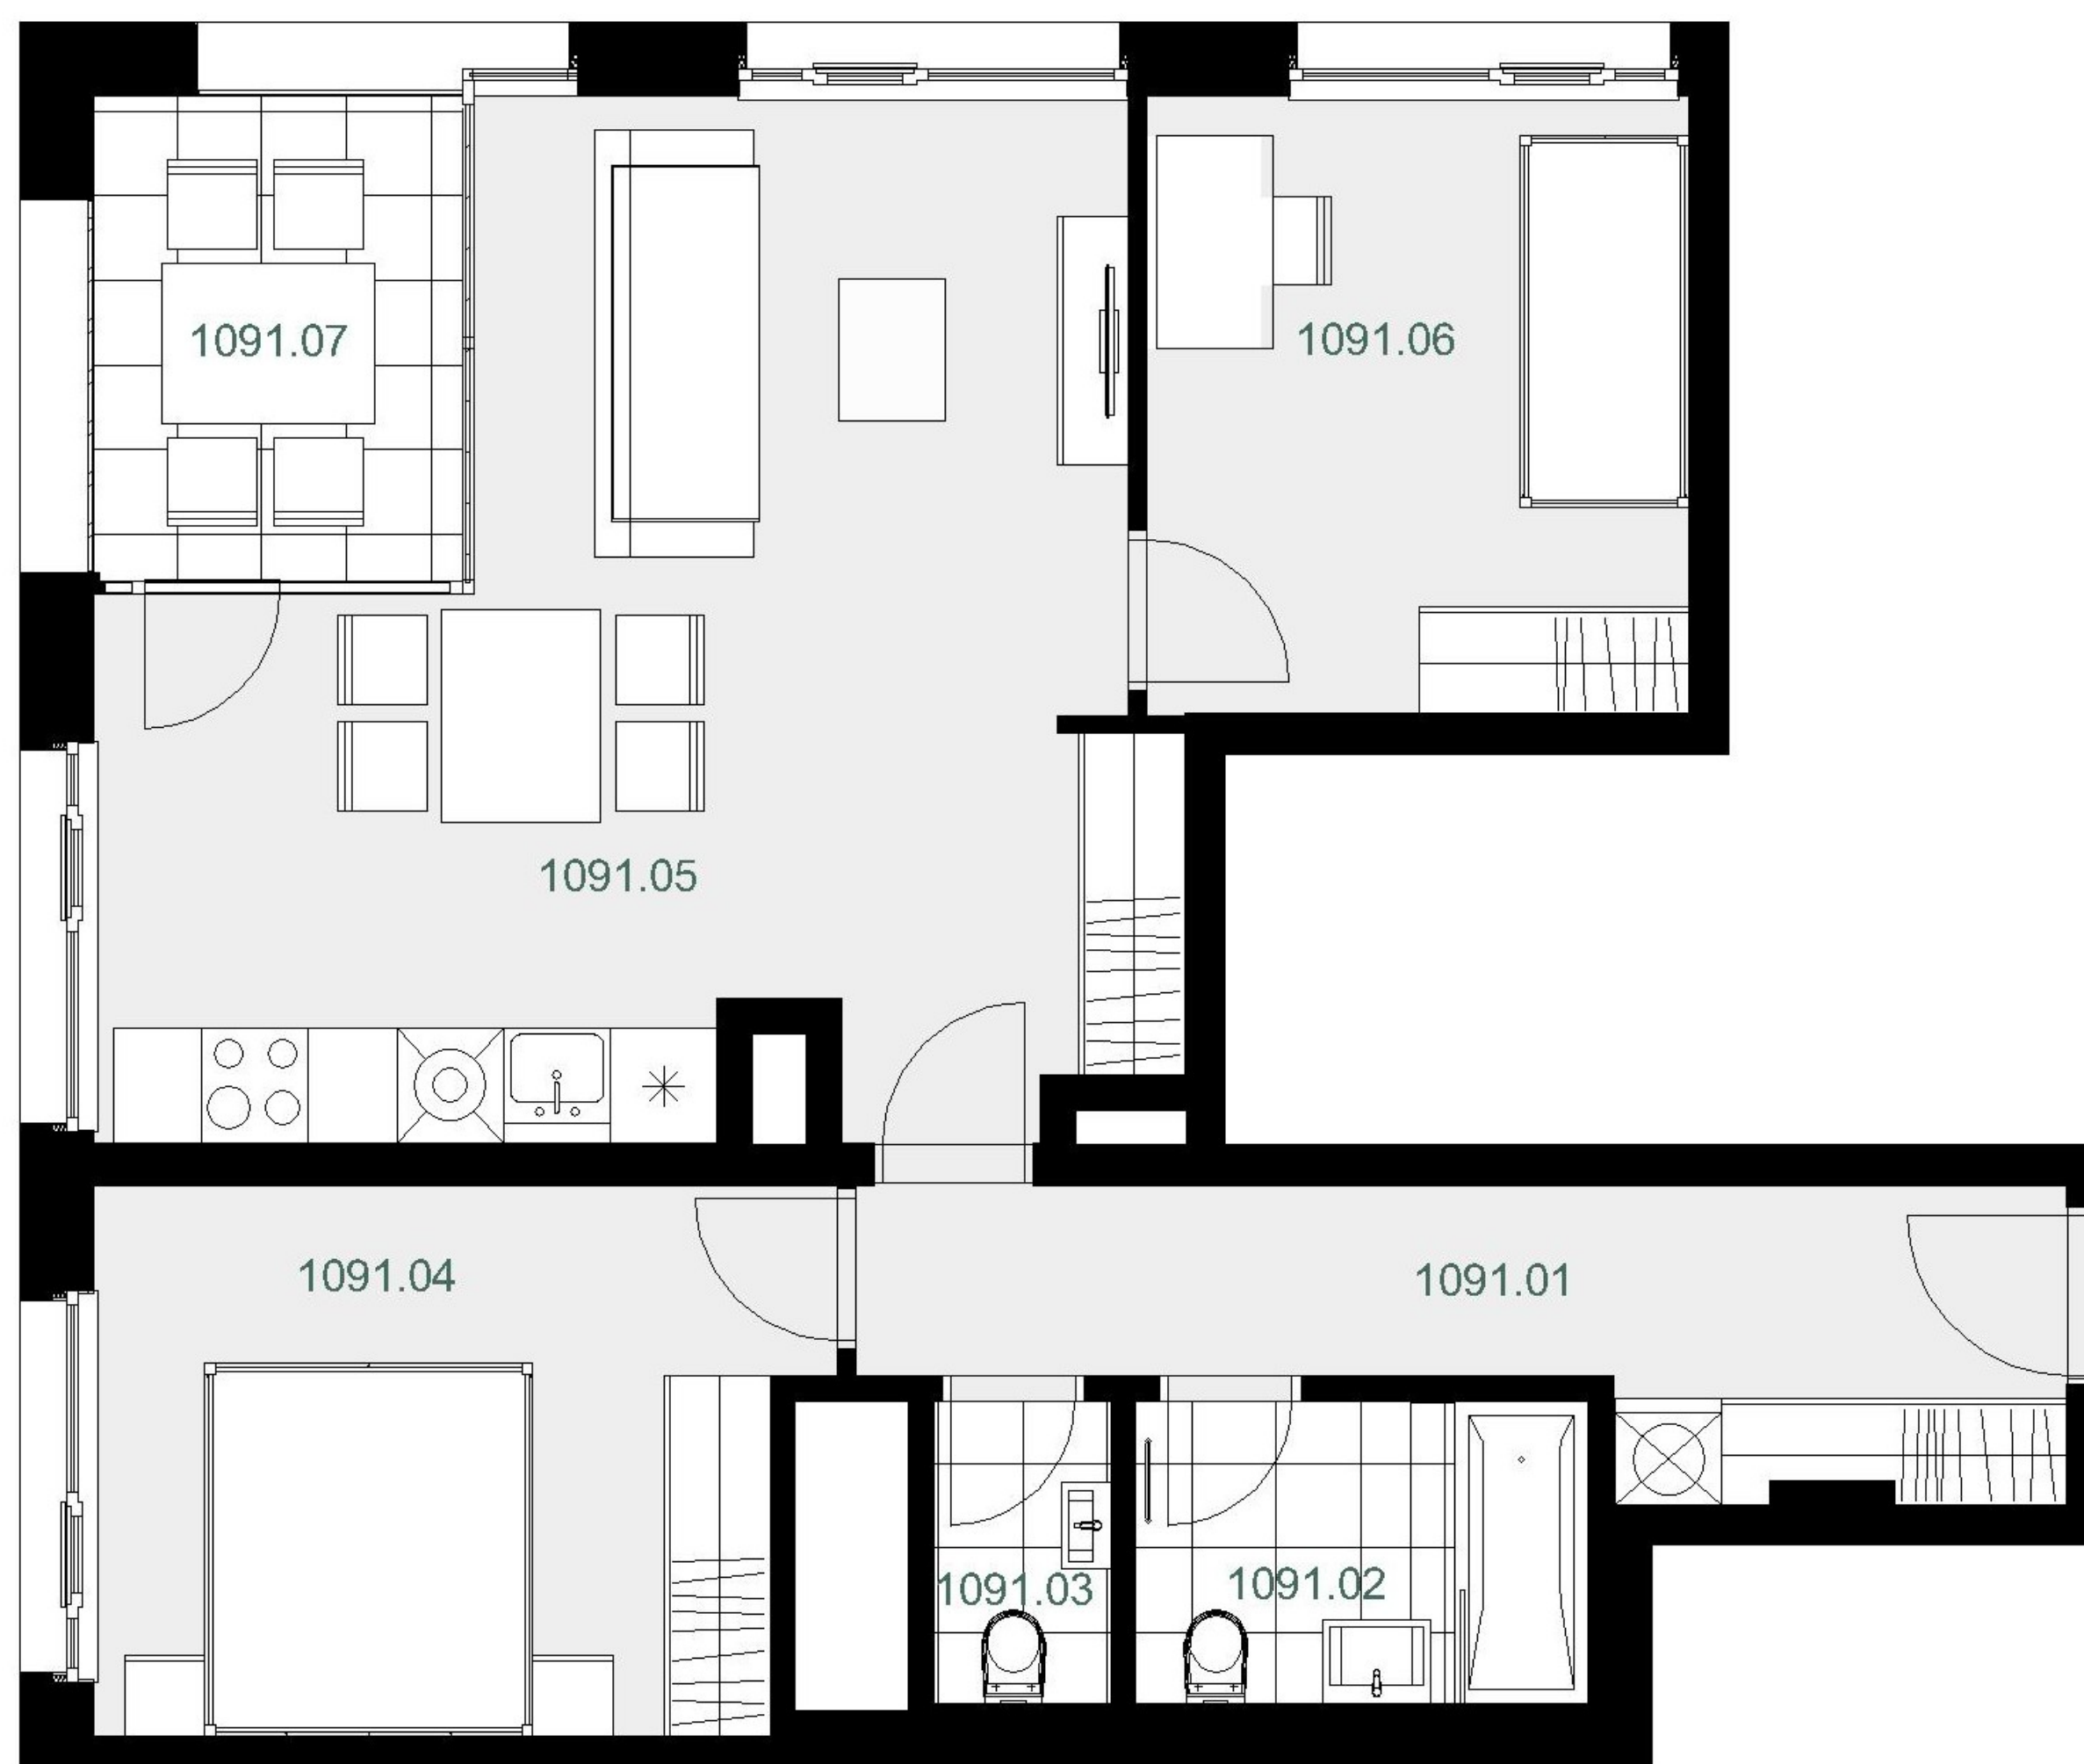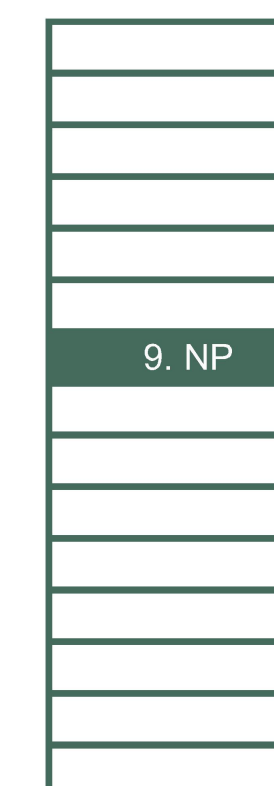

**přehled ploch**

číslo		rozloha (v m <sup>2</sup> )
1091.01	Chodba	9,10
1091.02	Koupelna + WC	4,30
1091.03	WC	1,70
1091.04	Pokoj	12,20
1091.05	Pokoj s kuchyňským koutem	28,20
1091.06	Pokoj	10,60
<b>obytná plocha jednotky</b>		<b>66,10</b>

1091.x	Svislé konstrukce	5,60
<b>podlahová plocha jednotky</b>		<b>71,70</b>

**příslušenství**

1091.07	Lodžie	5,30
---------	--------	------

energetický štítek A - mimořádně úsporná

Kuchyňská linka, elektrické spotřebiče ani nábytek nejsou součástí ceny bytu. Rozmístění nábytku je pouze ilustrativní. Výměry jednotlivých místností jsou převzaty z projektové dokumentace. Veškeré informace a údaje včetně vizualizací uvedené na této kartě jsou pouze informativní povahy. Vizualizace, grafické zobrazení a obsahové popisy netvoří přesnou předlohu realizace stavby projektu nebo bytů a představují pouze orientační zobrazení, které může v budoucnu podléhat změnám. Za závazný podklad pro realizaci stavby se považuje projektová dokumentace a smluvní dokumentace.

Trigema a.s., Explora Business Centre, Bucharova 2641/14, 158 00 Praha 5,  
800 340 350, prodej@trigema.cz, www.trigema.cz

verze 20250213

dueta.trigema.cz

 trigema