

Dueta


byt 2+KK

54,90 m²

4.NP - SZ

1041


umístění v projektu

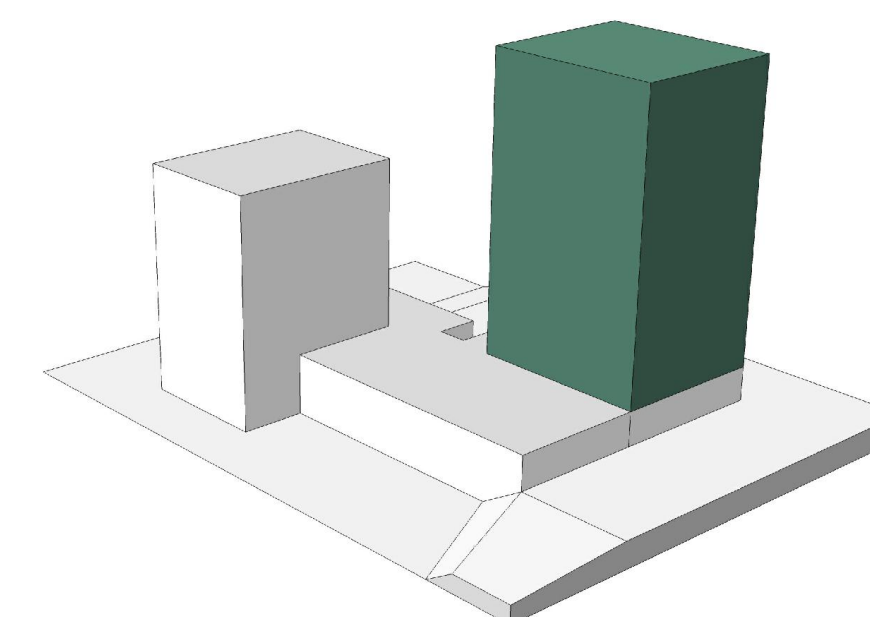

umístění na patře



umístění v budově

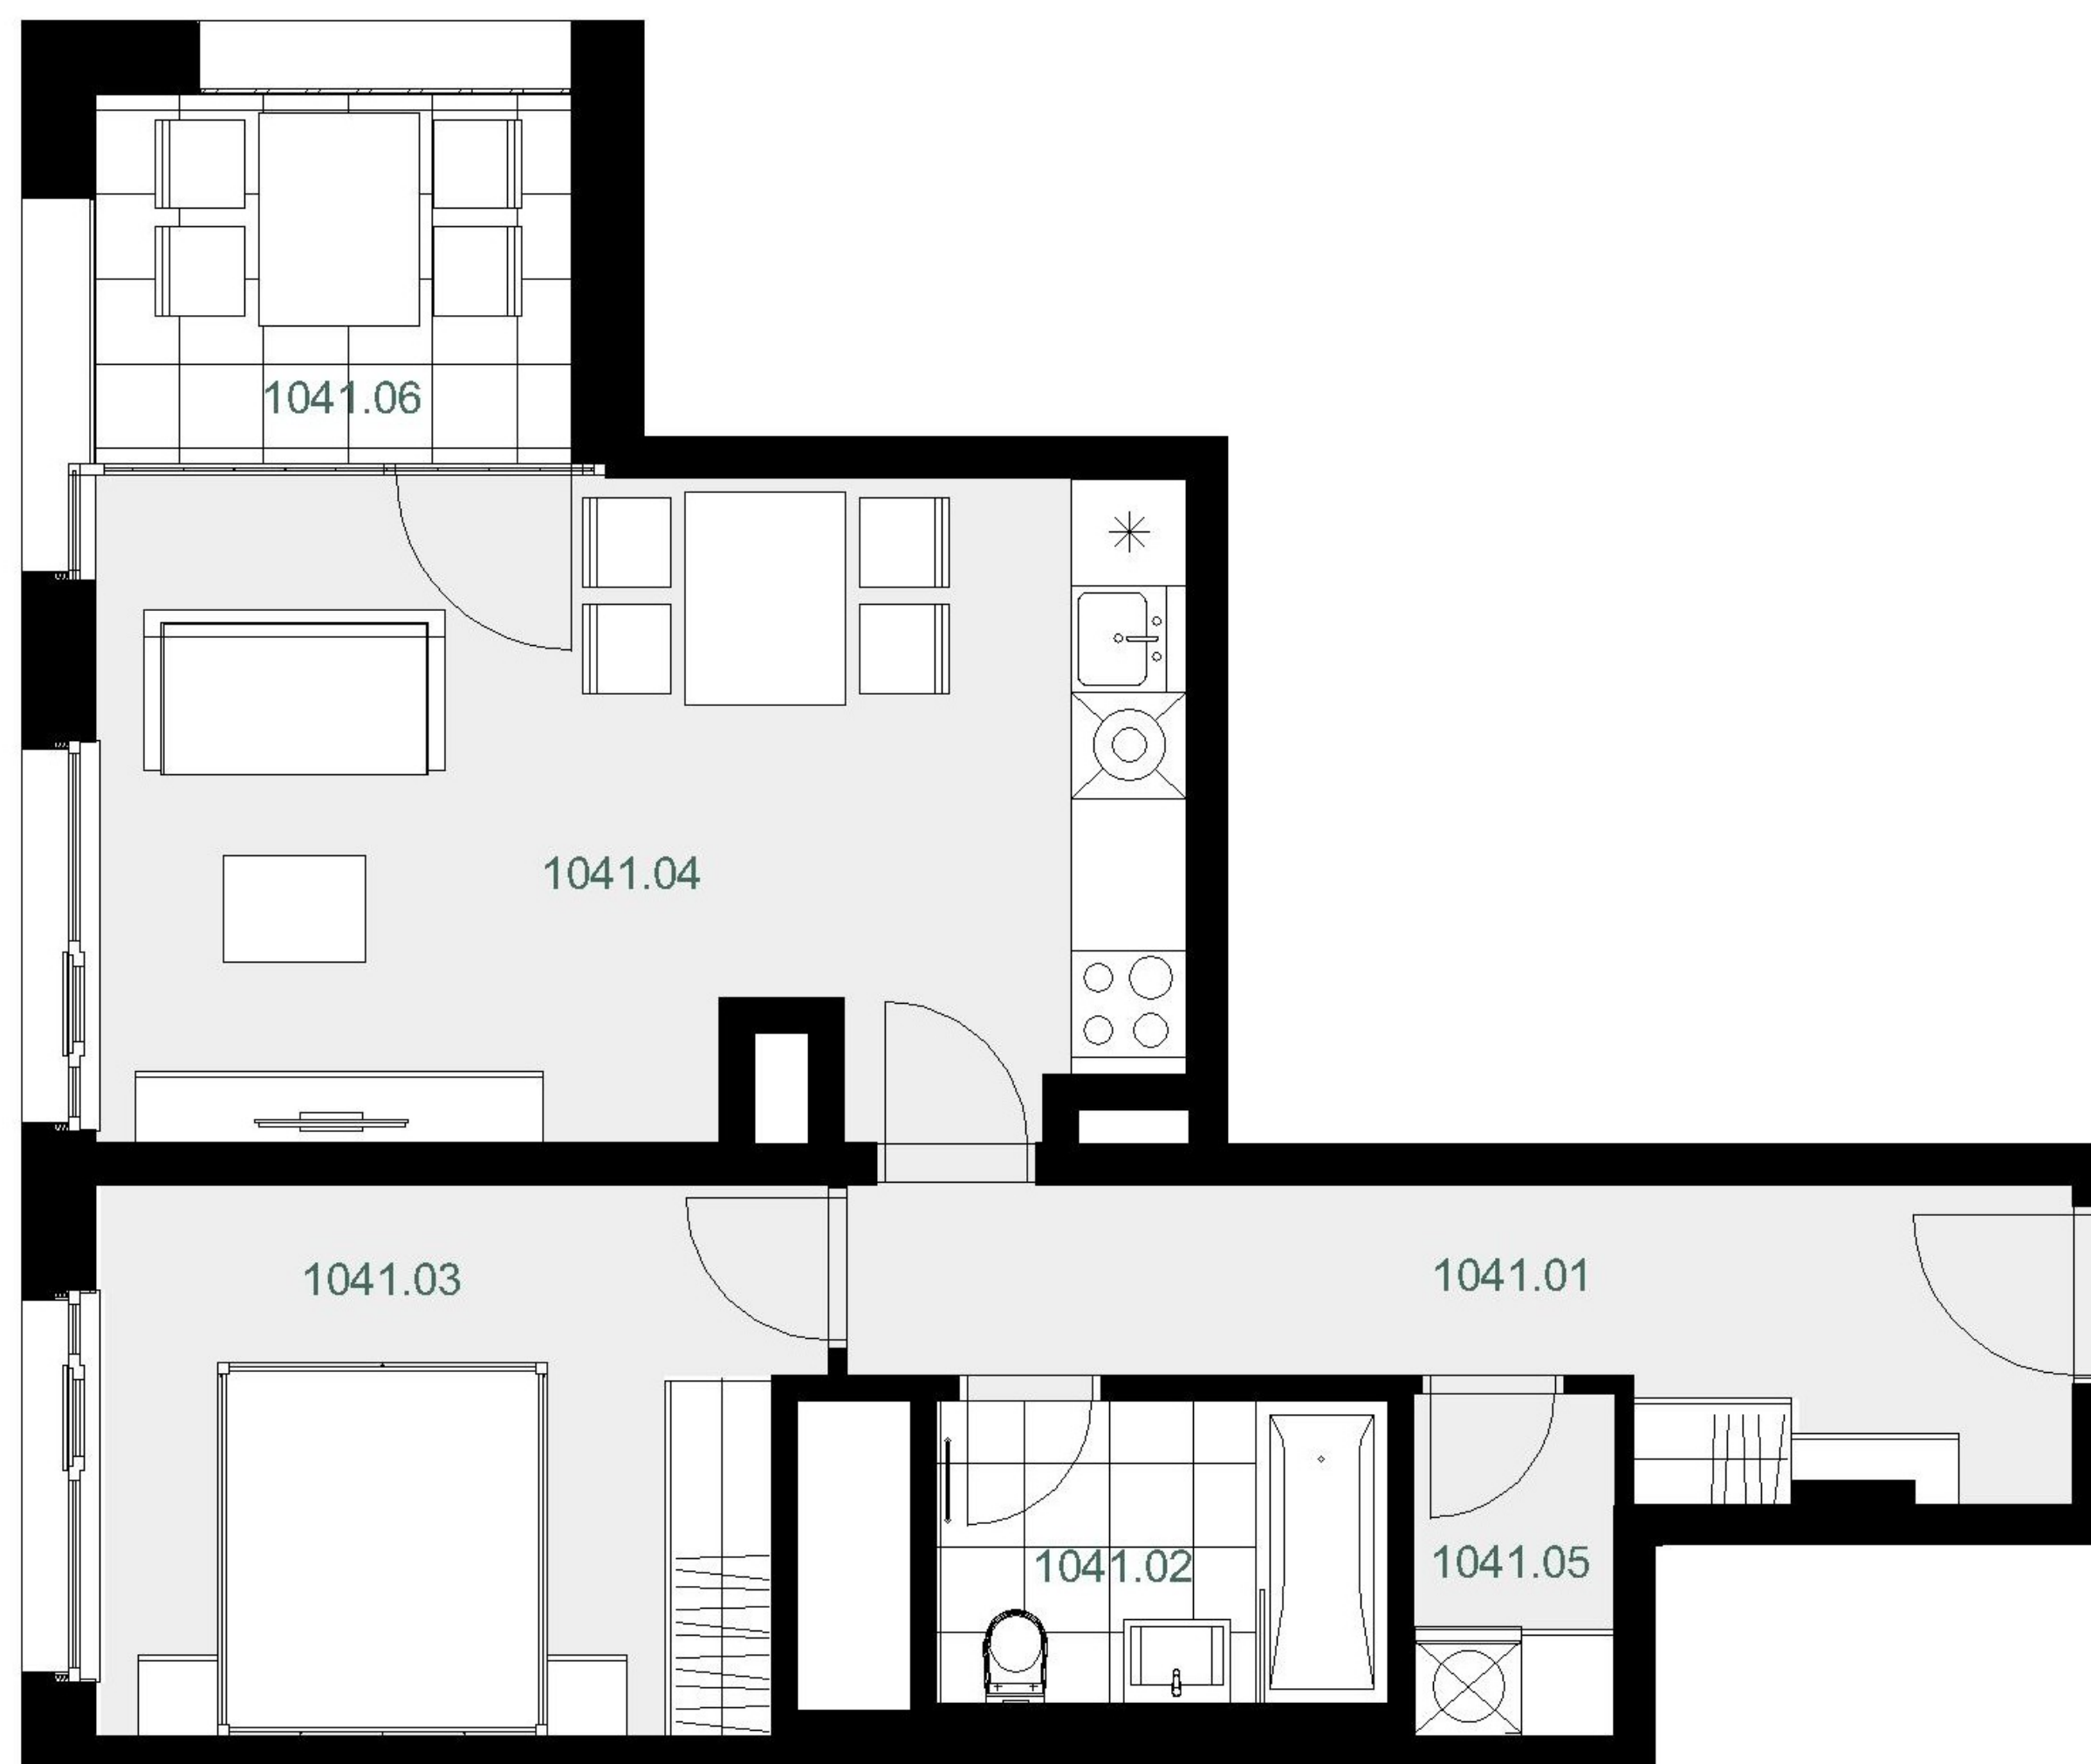

přehled ploch

číslo		rozloha (v m ²)
1041.01	Chodba	9,10
1041.02	Koupelna + WC	4,30
1041.03	Pokoj	12,20
1041.04	Pokoj s kuchyňským koutem	22,10
1041.05	Komora	2,20
obytná plocha jednotky		49,90
1041.X	Svislé konstrukce	5,00
podlahová plocha jednotky		54,90

příslušenství

1041.06	Lodžie	5,40
---------	--------	------

energetický štítek A - mimořádně úsporná

Kuchyňská linka, elektrické spotřebiče ani nábytek nejsou součástí ceny bytu. Rozmístění nábytku je pouze ilustrativní. Výměry jednotlivých místností jsou převzaty z projektové dokumentace. Veškeré informace a údaje včetně vizualizací uvedené na této kartě jsou pouze informativní povahy. Vizualizace, grafické zobrazení a obsahové popisy netvoří přesnou předlohu realizace stavby projektu nebo bytů a představují pouze orientační zobrazení, které může v budoucnu podléhat změnám. Za závazný podklad pro realizaci stavby se považuje projektová dokumentace a smluvní dokumentace.

Trigema a.s., Explora Business Centre, Bucharova 2641/14, 158 00 Praha 5,
800 340 350, prodej@trigema.cz, www.trigema.cz

verze 20250213

dueta.trigema.cz