

Dueta


byt 1+KK

31,50 m²


4.NP - J

1046


umístění v projektu

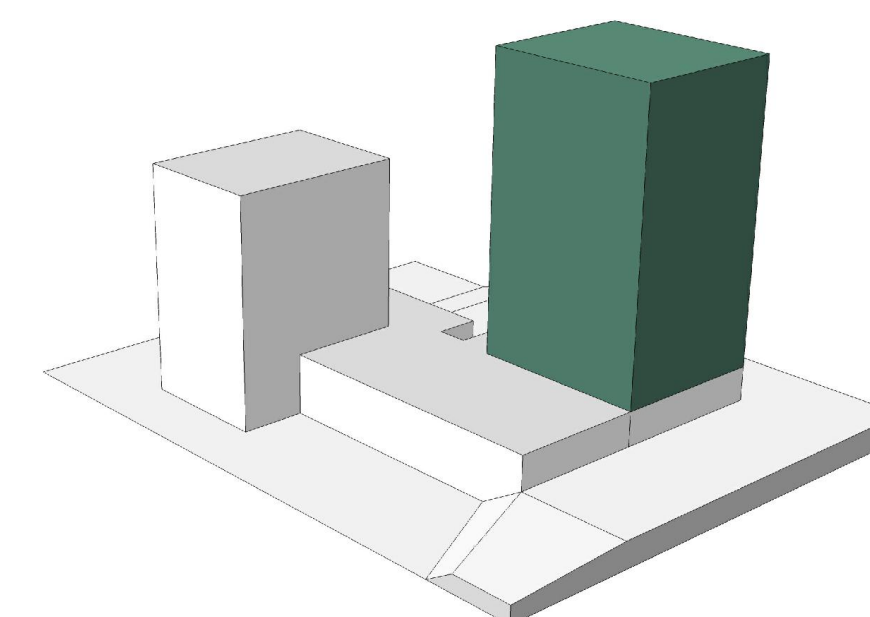

umístění na patře

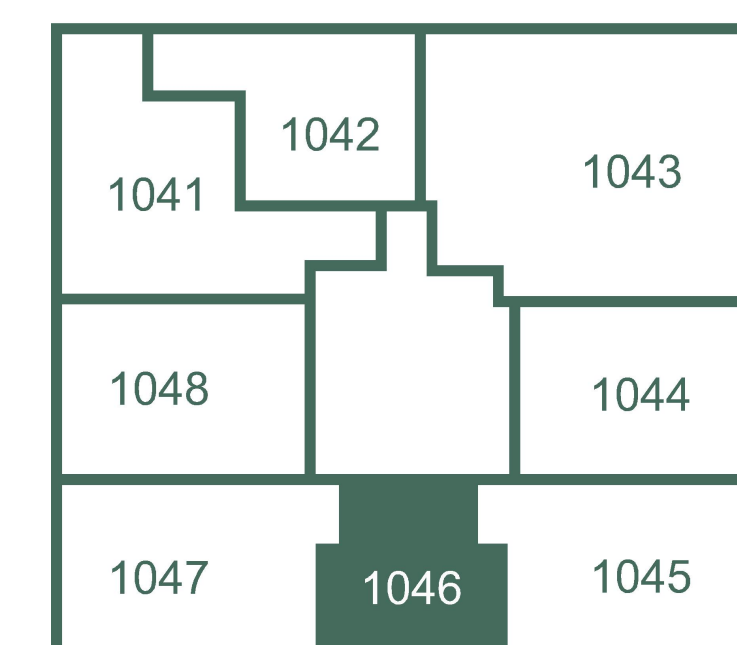

umístění v budově

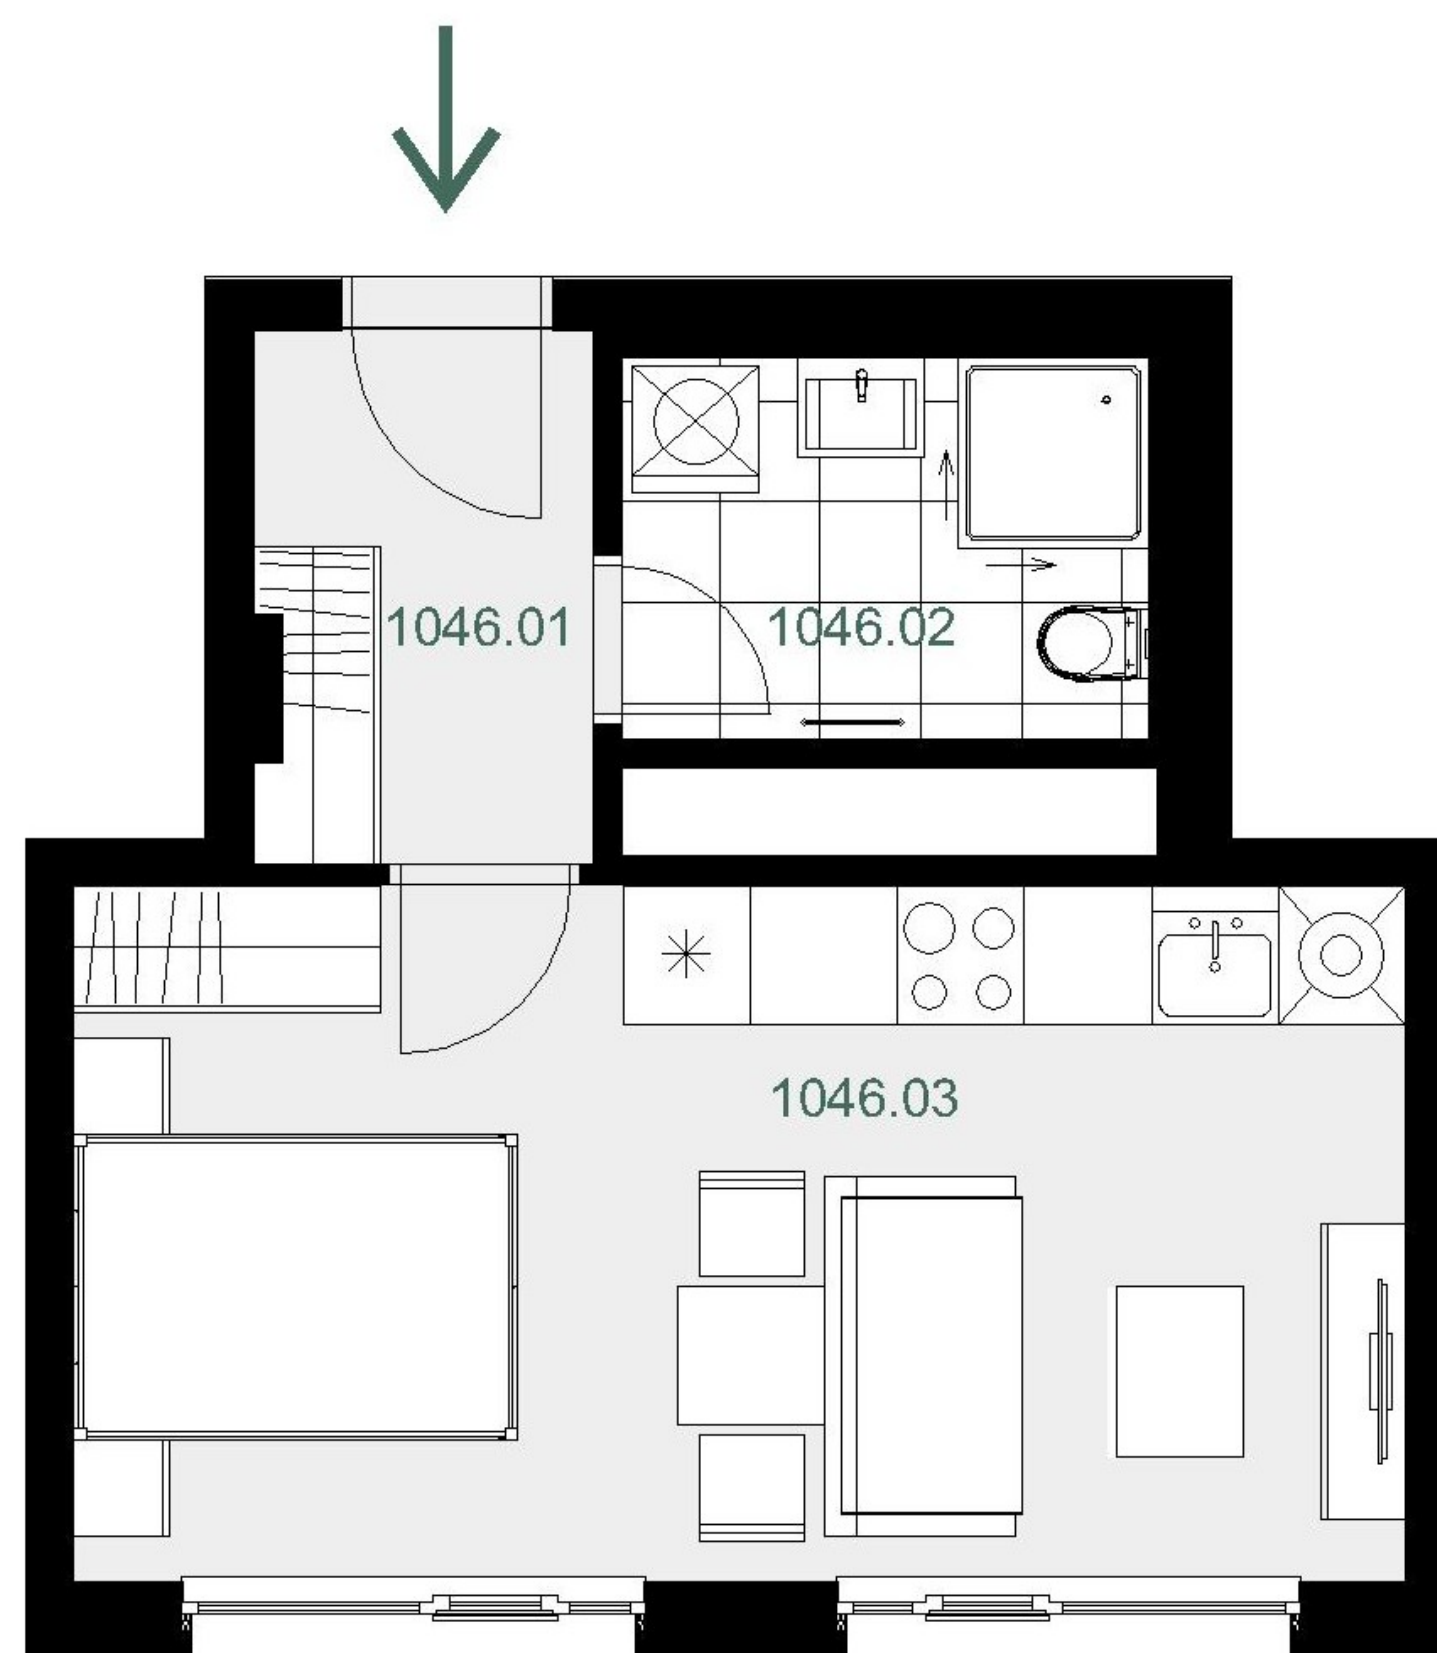


přehled ploch

číslo		rozloha (v m ²)
1046.01	Chodba	3,90
1046.02	Koupelna + WC	4,50
1046.03	Pokoj s kuchyňským koutem	20,80
obytná plocha jednotky		29,20

1046.X	Svislé konstrukce	2,30
podlahová plocha jednotky		31,50

příslušenství

energetický štítek A - mimořádně úsporná

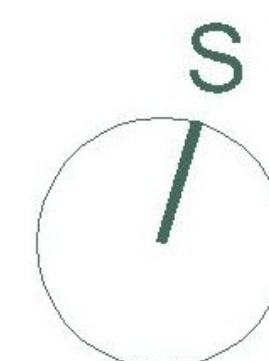

Kuchyňská linka, elektrické spotřebiče ani nábytek nejsou součástí ceny bytu. Rozmístění nábytku je pouze ilustrativní. Výměry jednotlivých místností jsou převzaty z projektové dokumentace. Veškeré informace a údaje včetně vizualizací uvedené na této kartě jsou pouze informativní povahy. Vizualizace, grafické zobrazení a obsahové popisy netvoří přesnou předlohu realizace stavby projektu nebo bytů a představují pouze orientační zobrazení, které může v budoucnu podléhat změnám. Za závazný podklad pro realizaci stavby se považuje projektová dokumentace a smluvní dokumentace.

Trigema a.s., Explora Business Centre, Bucharova 2641/14, 158 00 Praha 5,
800 340 350, prodej@trigema.cz, www.trigema.cz

verze 20250213

dueta.trigema.cz