

Dueta


byt 1+KK

39,00 m²


5.NP - J

2054


umístění v projektu

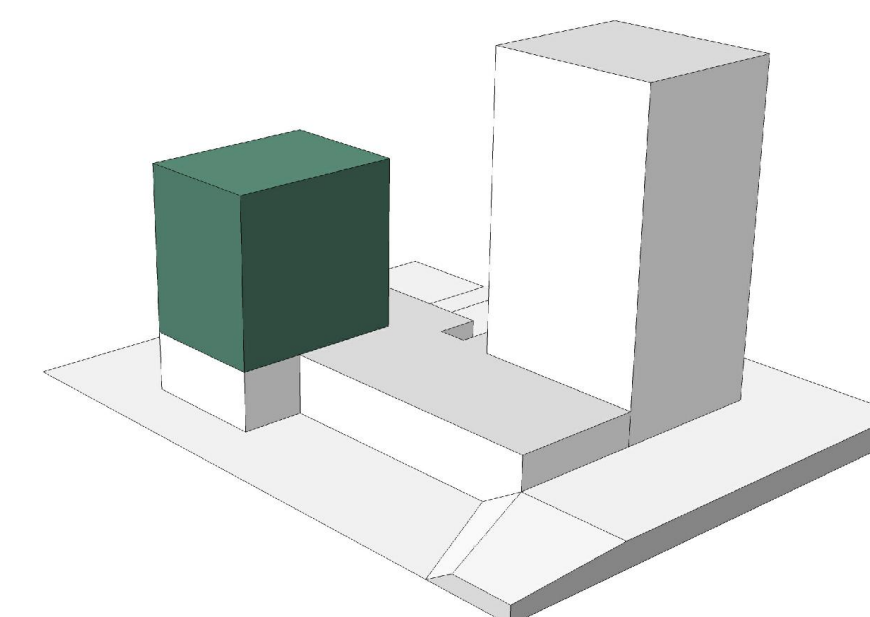

umístění na patře

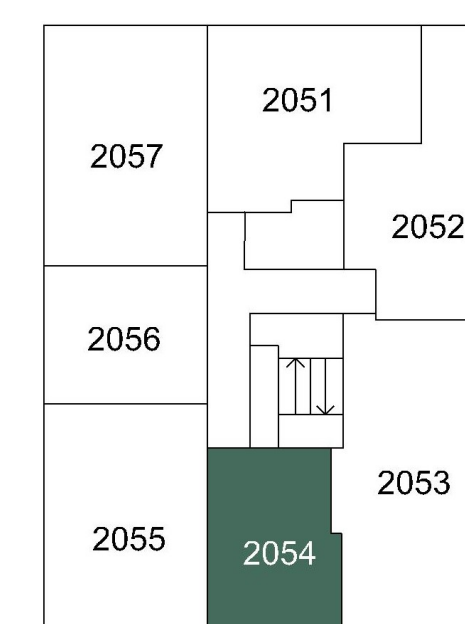

umístění v budově

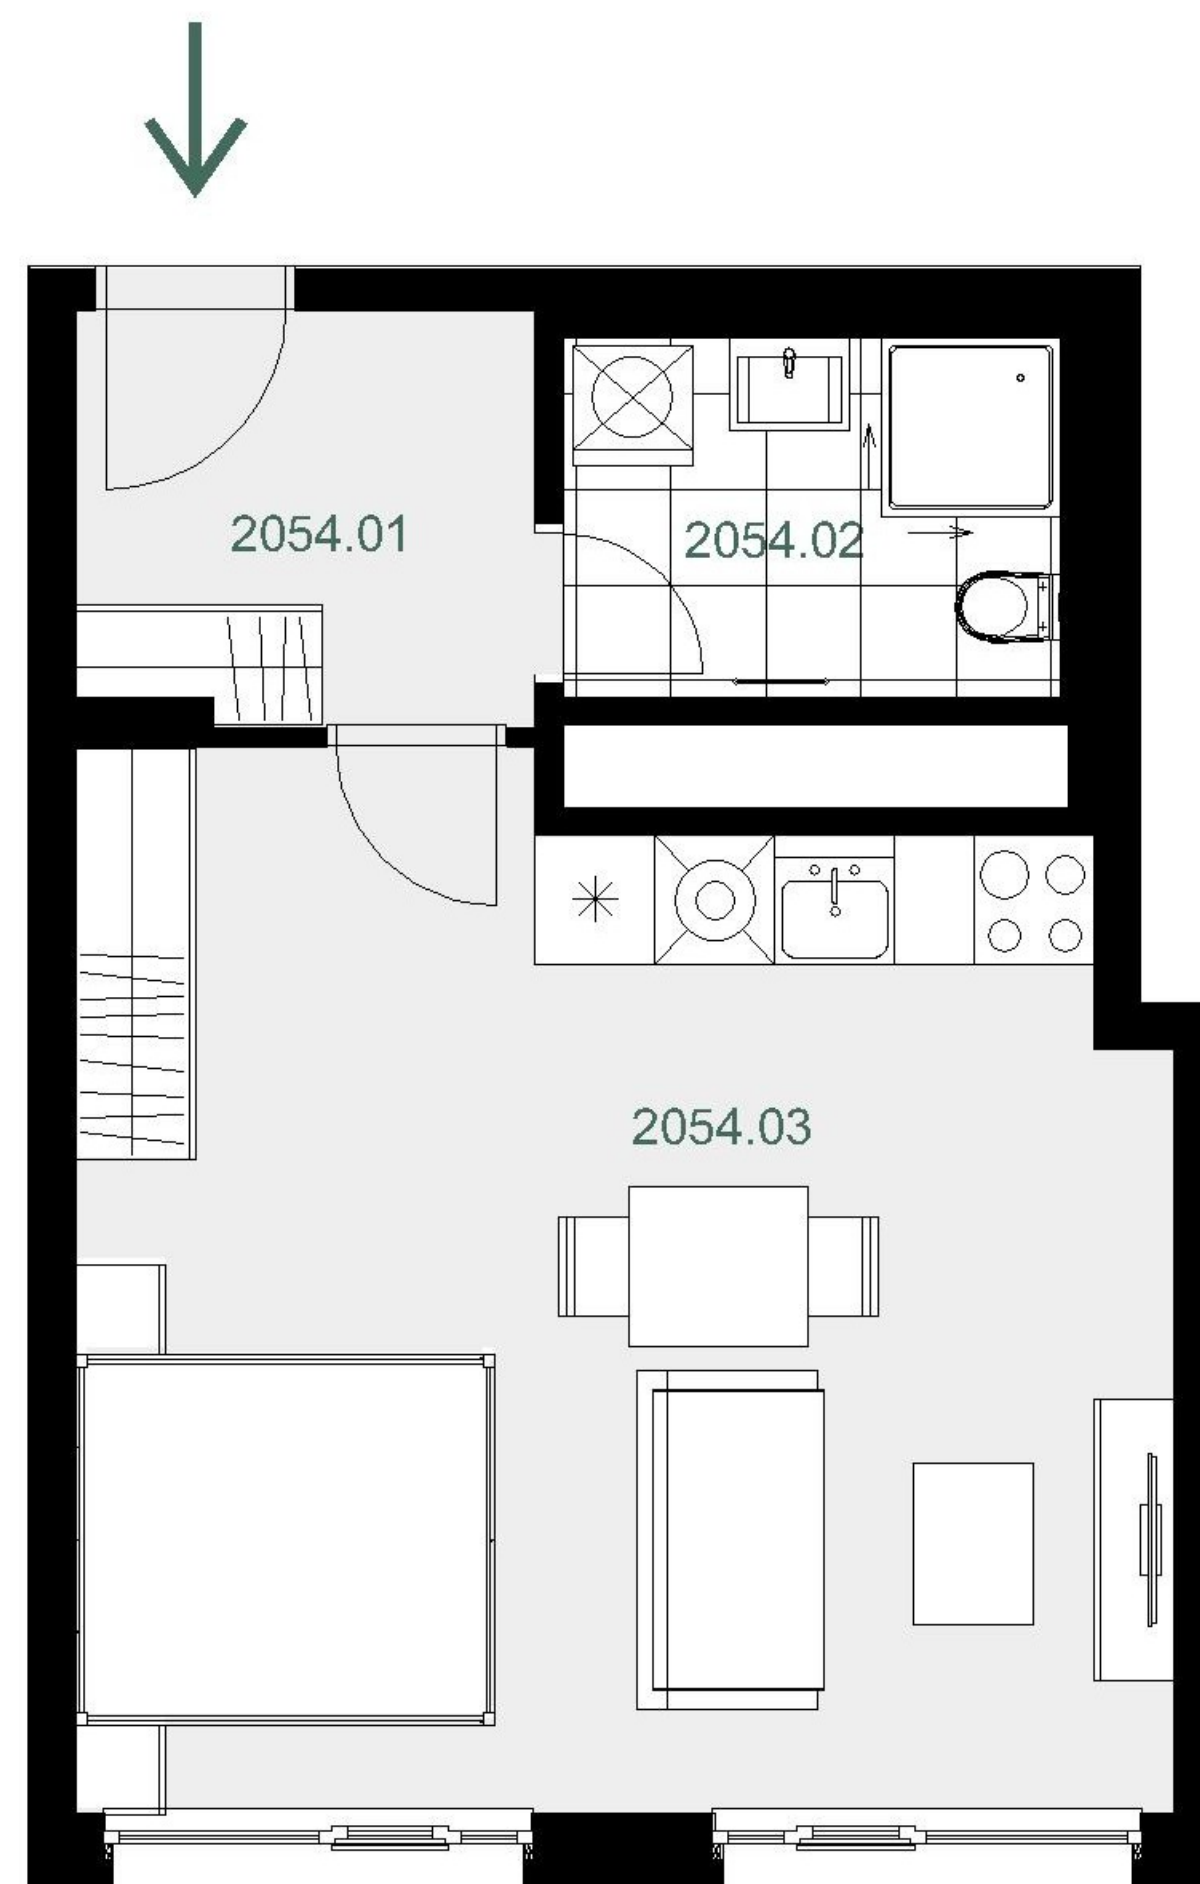

přehled ploch

| číslo | | rozloha (v m ²) |
|-------------------------------|---------------------------|-----------------------------|
| 2054.01 | Chodba | 4,70 |
| 2054.02 | Koupelna + WC | 4,50 |
| 2054.03 | Pokoj s kuchyňským koutem | 27,50 |
| obytná plocha jednotky | | 36,70 |

| | | |
|----------------------------------|-------------------|--------------|
| 2054.X | Svislé konstrukce | 2,30 |
| podlahová plocha jednotky | | 39,00 |

příslušenství

energetický štítek A - mimořádně úsporná

Kuchyňská linka, elektrické spotřebiče ani nábytek nejsou součástí ceny bytu. Rozmístění nábytku je pouze ilustrativní. Výměry jednotlivých místností jsou převzaty z projektové dokumentace. Veškeré informace a údaje včetně vizualizací uvedené na této kartě jsou pouze informativní povahy. Vizualizace, grafické zobrazení a obsahové popisy netvoří přesnou předlohu realizace stavby projektu nebo bytů a představují pouze orientační zobrazení, které může v budoucnu podléhat změnám. Za závazný podklad pro realizaci stavby se považuje projektová dokumentace a smluvní dokumentace.

Trigema a.s., Explora Business Centre, Bucharova 2641/14, 158 00 Praha 5,
800 340 350, prodej@trigema.cz, www.trigema.cz

verze 20250213

dueta.trigema.cz

 trigema