

# Dueta

byt 1+KK

31,50 m<sup>2</sup>


9.NP - J

# 1096



umístění v projektu



umístění na patře

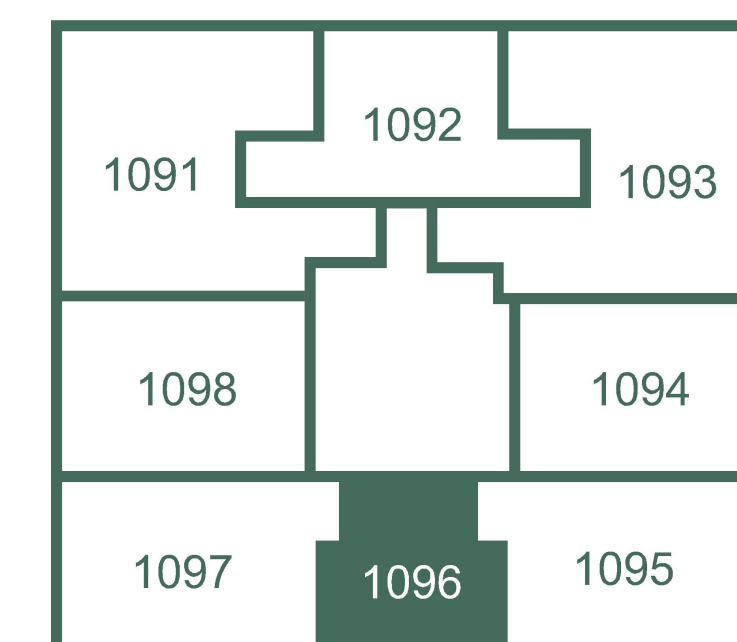

umístění v budově

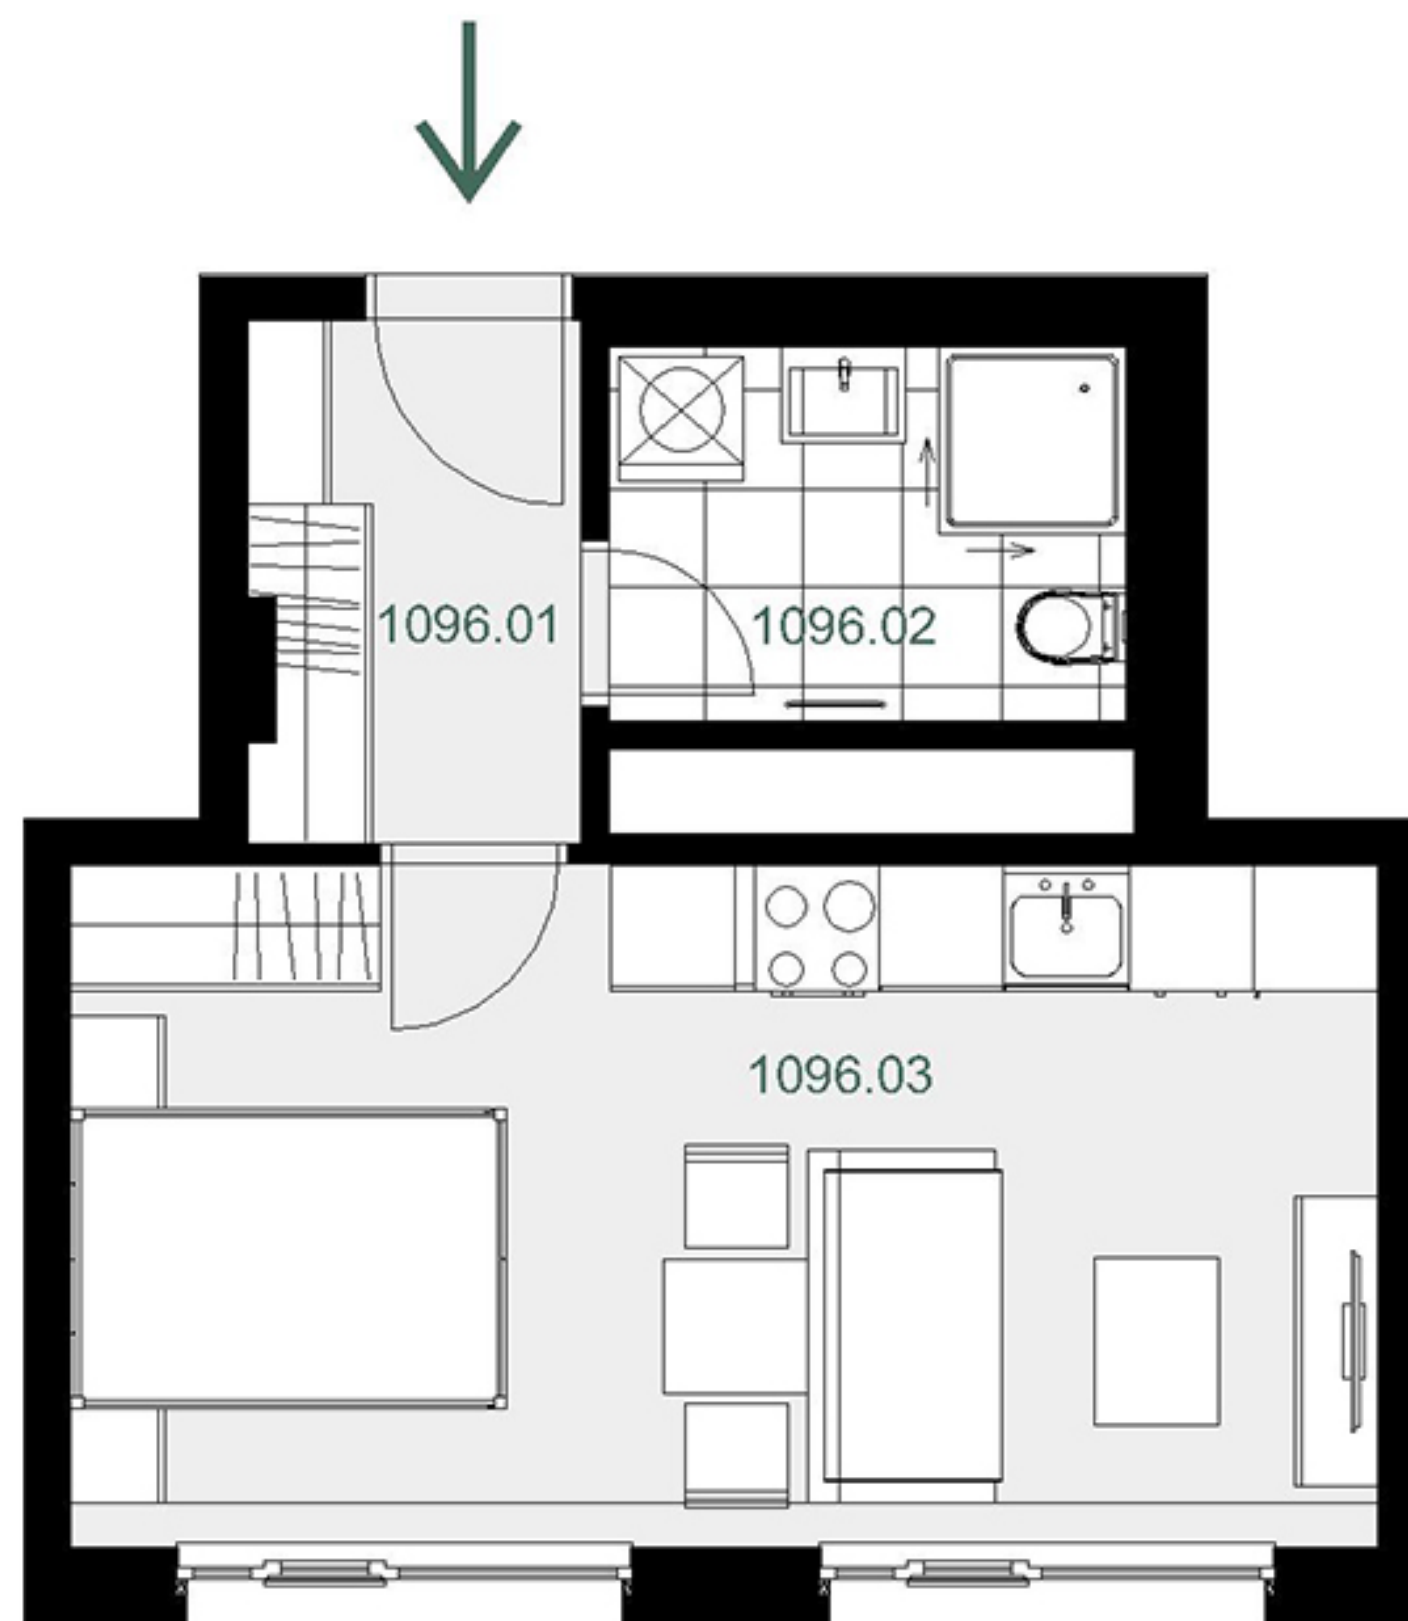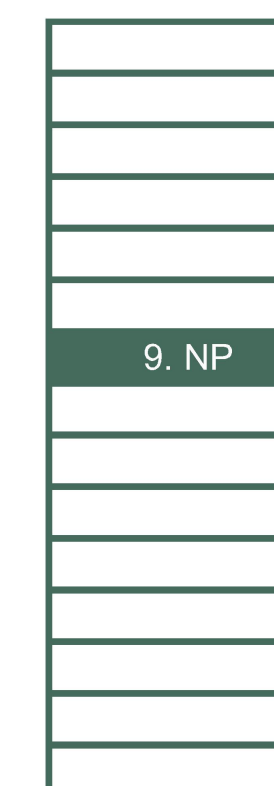

přehled ploch

| číslo                            |                           | rozloha (v m <sup>2</sup> ) |
|----------------------------------|---------------------------|-----------------------------|
| 1096.01                          | Chodba                    | 3,90                        |
| 1096.02                          | Koupelna + WC             | 4,50                        |
| 1096.03                          | Pokoj s kuchyňským koutem | 20,80                       |
| <b>obytná plocha jednotky</b>    |                           | <b>29,20</b>                |
| 1096.X                           | Svislé konstrukce         | 2,30                        |
| <b>podlahová plocha jednotky</b> |                           | <b>31,50</b>                |

příslušenství

energetický štítek A - mimořádně úsporná



Kuchyňská linka, elektrické spotřebiče ani nábytek nejsou součástí ceny bytu. Rozmístění nábytku je pouze ilustrativní. Výměry jednotlivých místností jsou převzaty z projektové dokumentace. Veškeré informace a údaje včetně vizualizací uvedené na této kartě jsou pouze informativní povahy. Vizualizace, grafické zobrazení a obsahové popisy netvoří přesnou předlohu realizace stavby projektu nebo bytů a představují pouze orientační zobrazení, které může v budoucnu podléhat změnám. Závazným podkladem realizace je považována výhradně smluvní dokumentace.

Trigema a.s., Explora Business Centre, Bucharova 2641/14, 158 00 Praha 5,  
800 340 350, prodej@trigema.cz, www.trigema.cz

verze 20241108

dueta.trigema.cz