

Dueta


byt 2+KK

48,90 m²


7.NP - JZ

1077



umístění v projektu

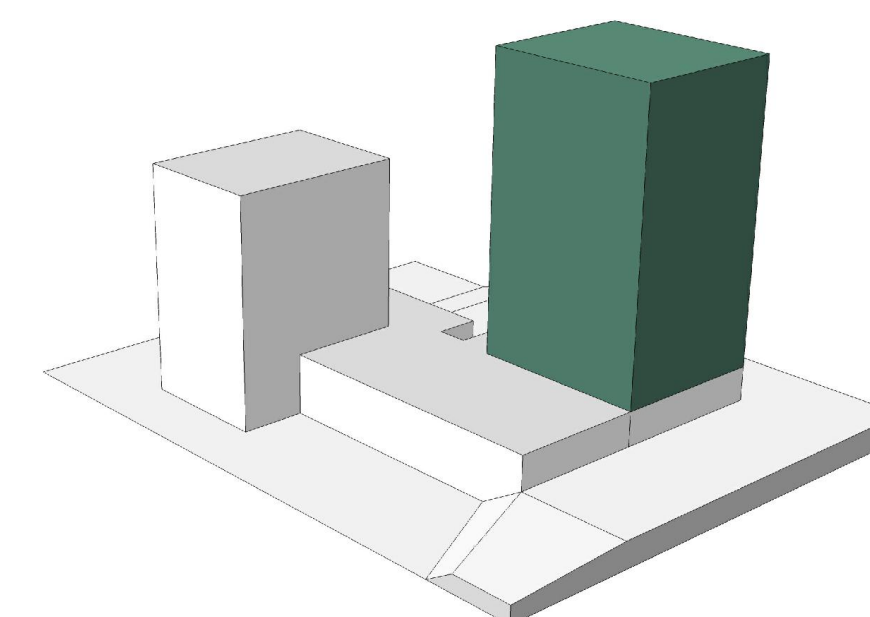

umístění na patře

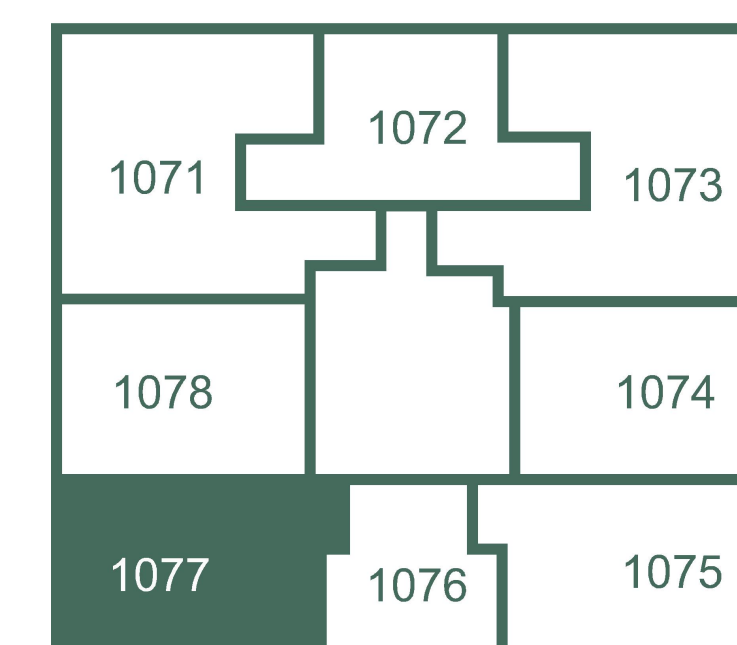

umístění v budově

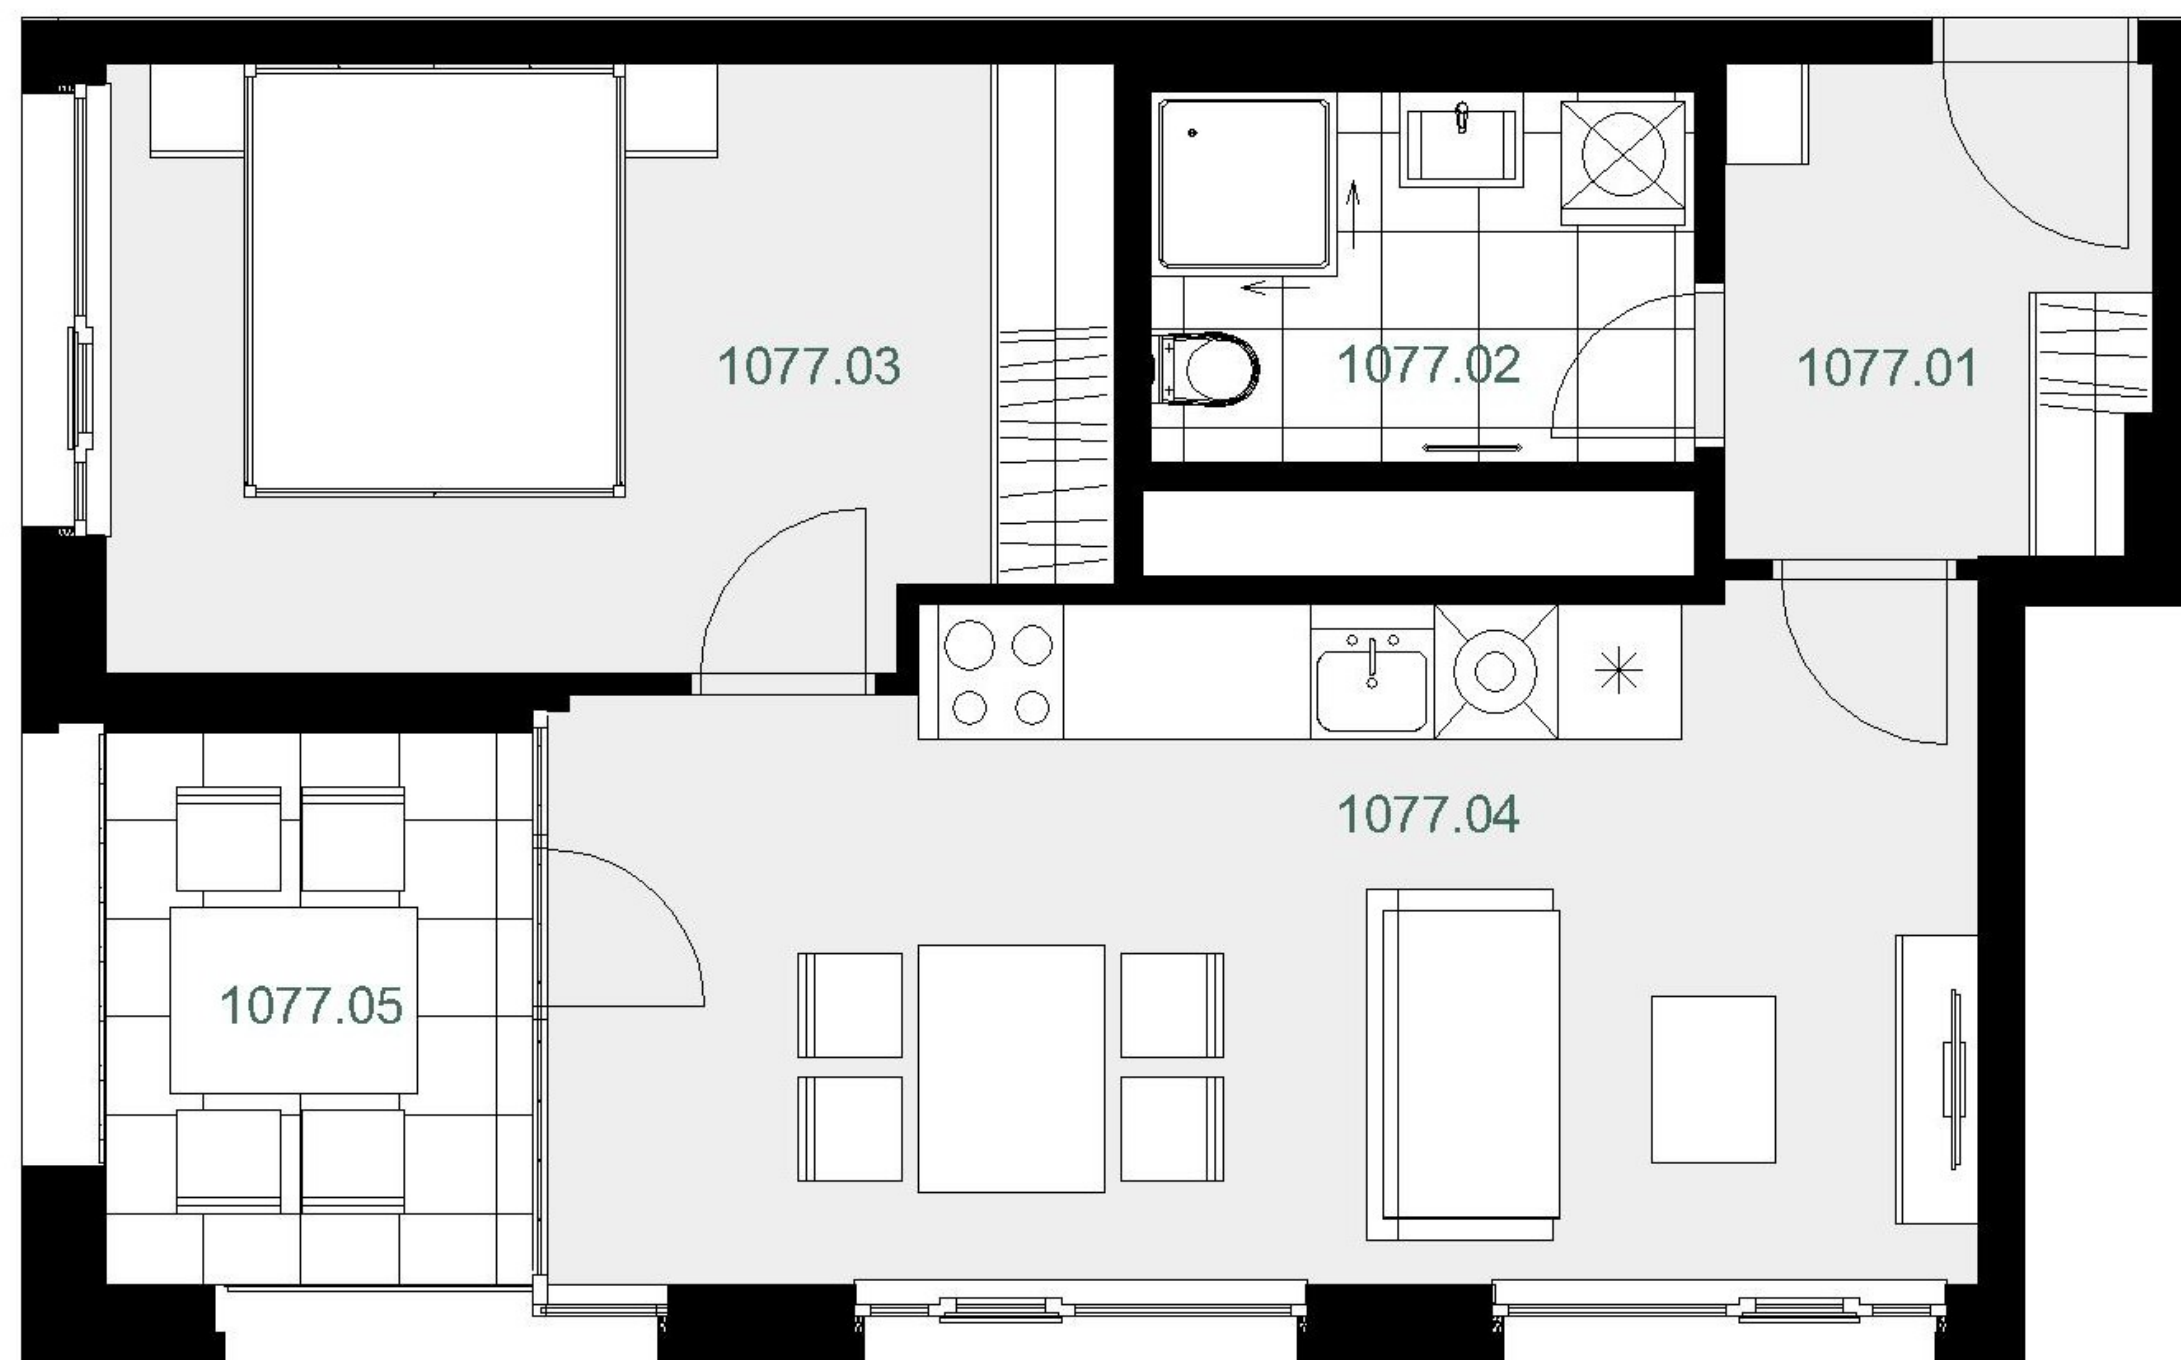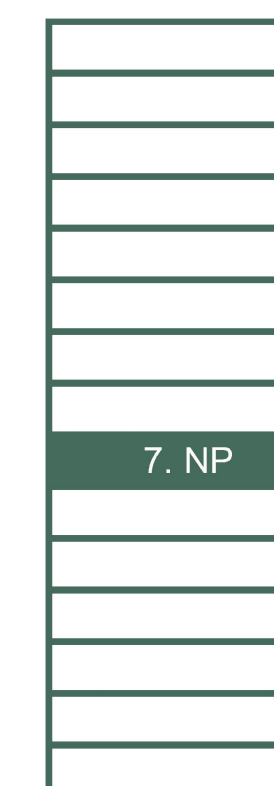

přehled ploch

číslo		rozloha (v m ²)
1077.01	Chodba	4,90
1077.02	Koupelna + WC	4,80
1077.03	Pokoj	14,00
1077.04	Pokoj s kuchyňským koutem	22,40
obytná plocha jednotky		46,10
1077.X	Svislé konstrukce	2,80
podlahová plocha jednotky		48,90
příslušenství		
1077.05	Lodžie	5,20

energetický štítek A - mimořádně úsporná



Kuchyňská linka, elektrické spotřebiče ani nábytek nejsou součástí ceny bytu. Rozmístění nábytku je pouze ilustrativní. Výměry jednotlivých místností jsou převzaty z projektové dokumentace. Veškeré informace a údaje včetně vizualizací uvedené na této kartě jsou pouze informativní povahy. Vizualizace, grafické zobrazení a obsahové popisy netvoří přesnou předlohu realizace stavby projektu nebo bytů a představují pouze orientační zobrazení, které může v budoucnu podléhat změnám. Za závazný podklad pro realizaci stavby se považuje projektová dokumentace a smluvní dokumentace.

Trigema a.s., Explora Business Centre, Bucharova 2641/14, 158 00 Praha 5,
800 340 350, prodej@trigema.cz, www.trigema.cz

verze 20250213

dueta.trigema.cz