




### umístění v projektu

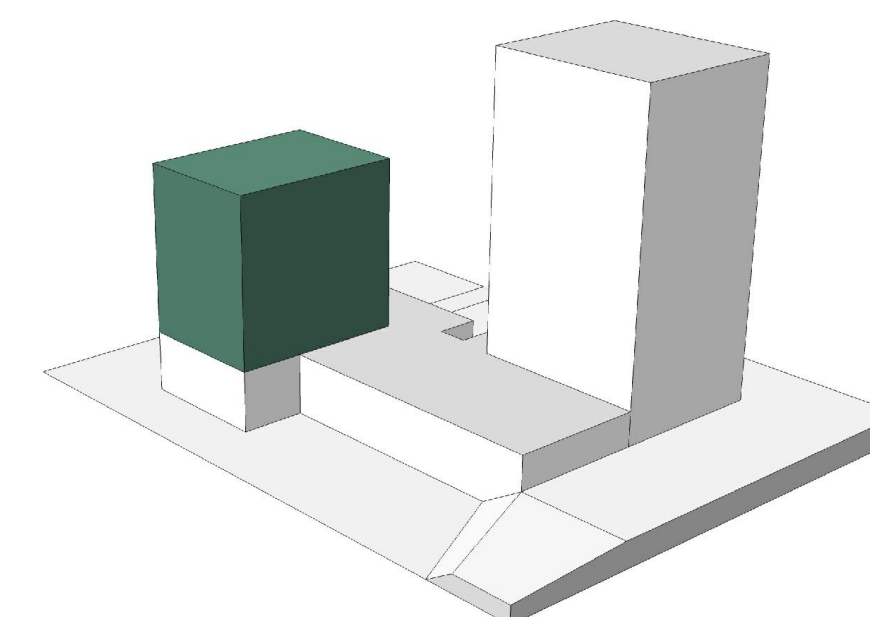

### umístění na patře

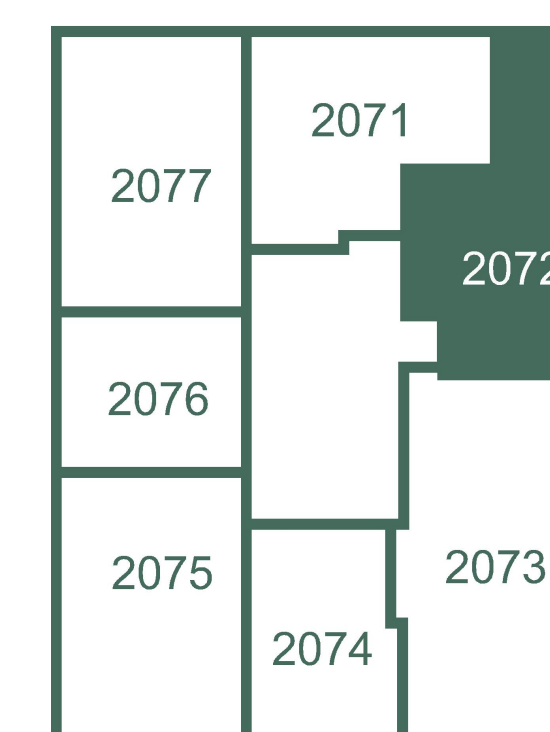

### umístění v budově

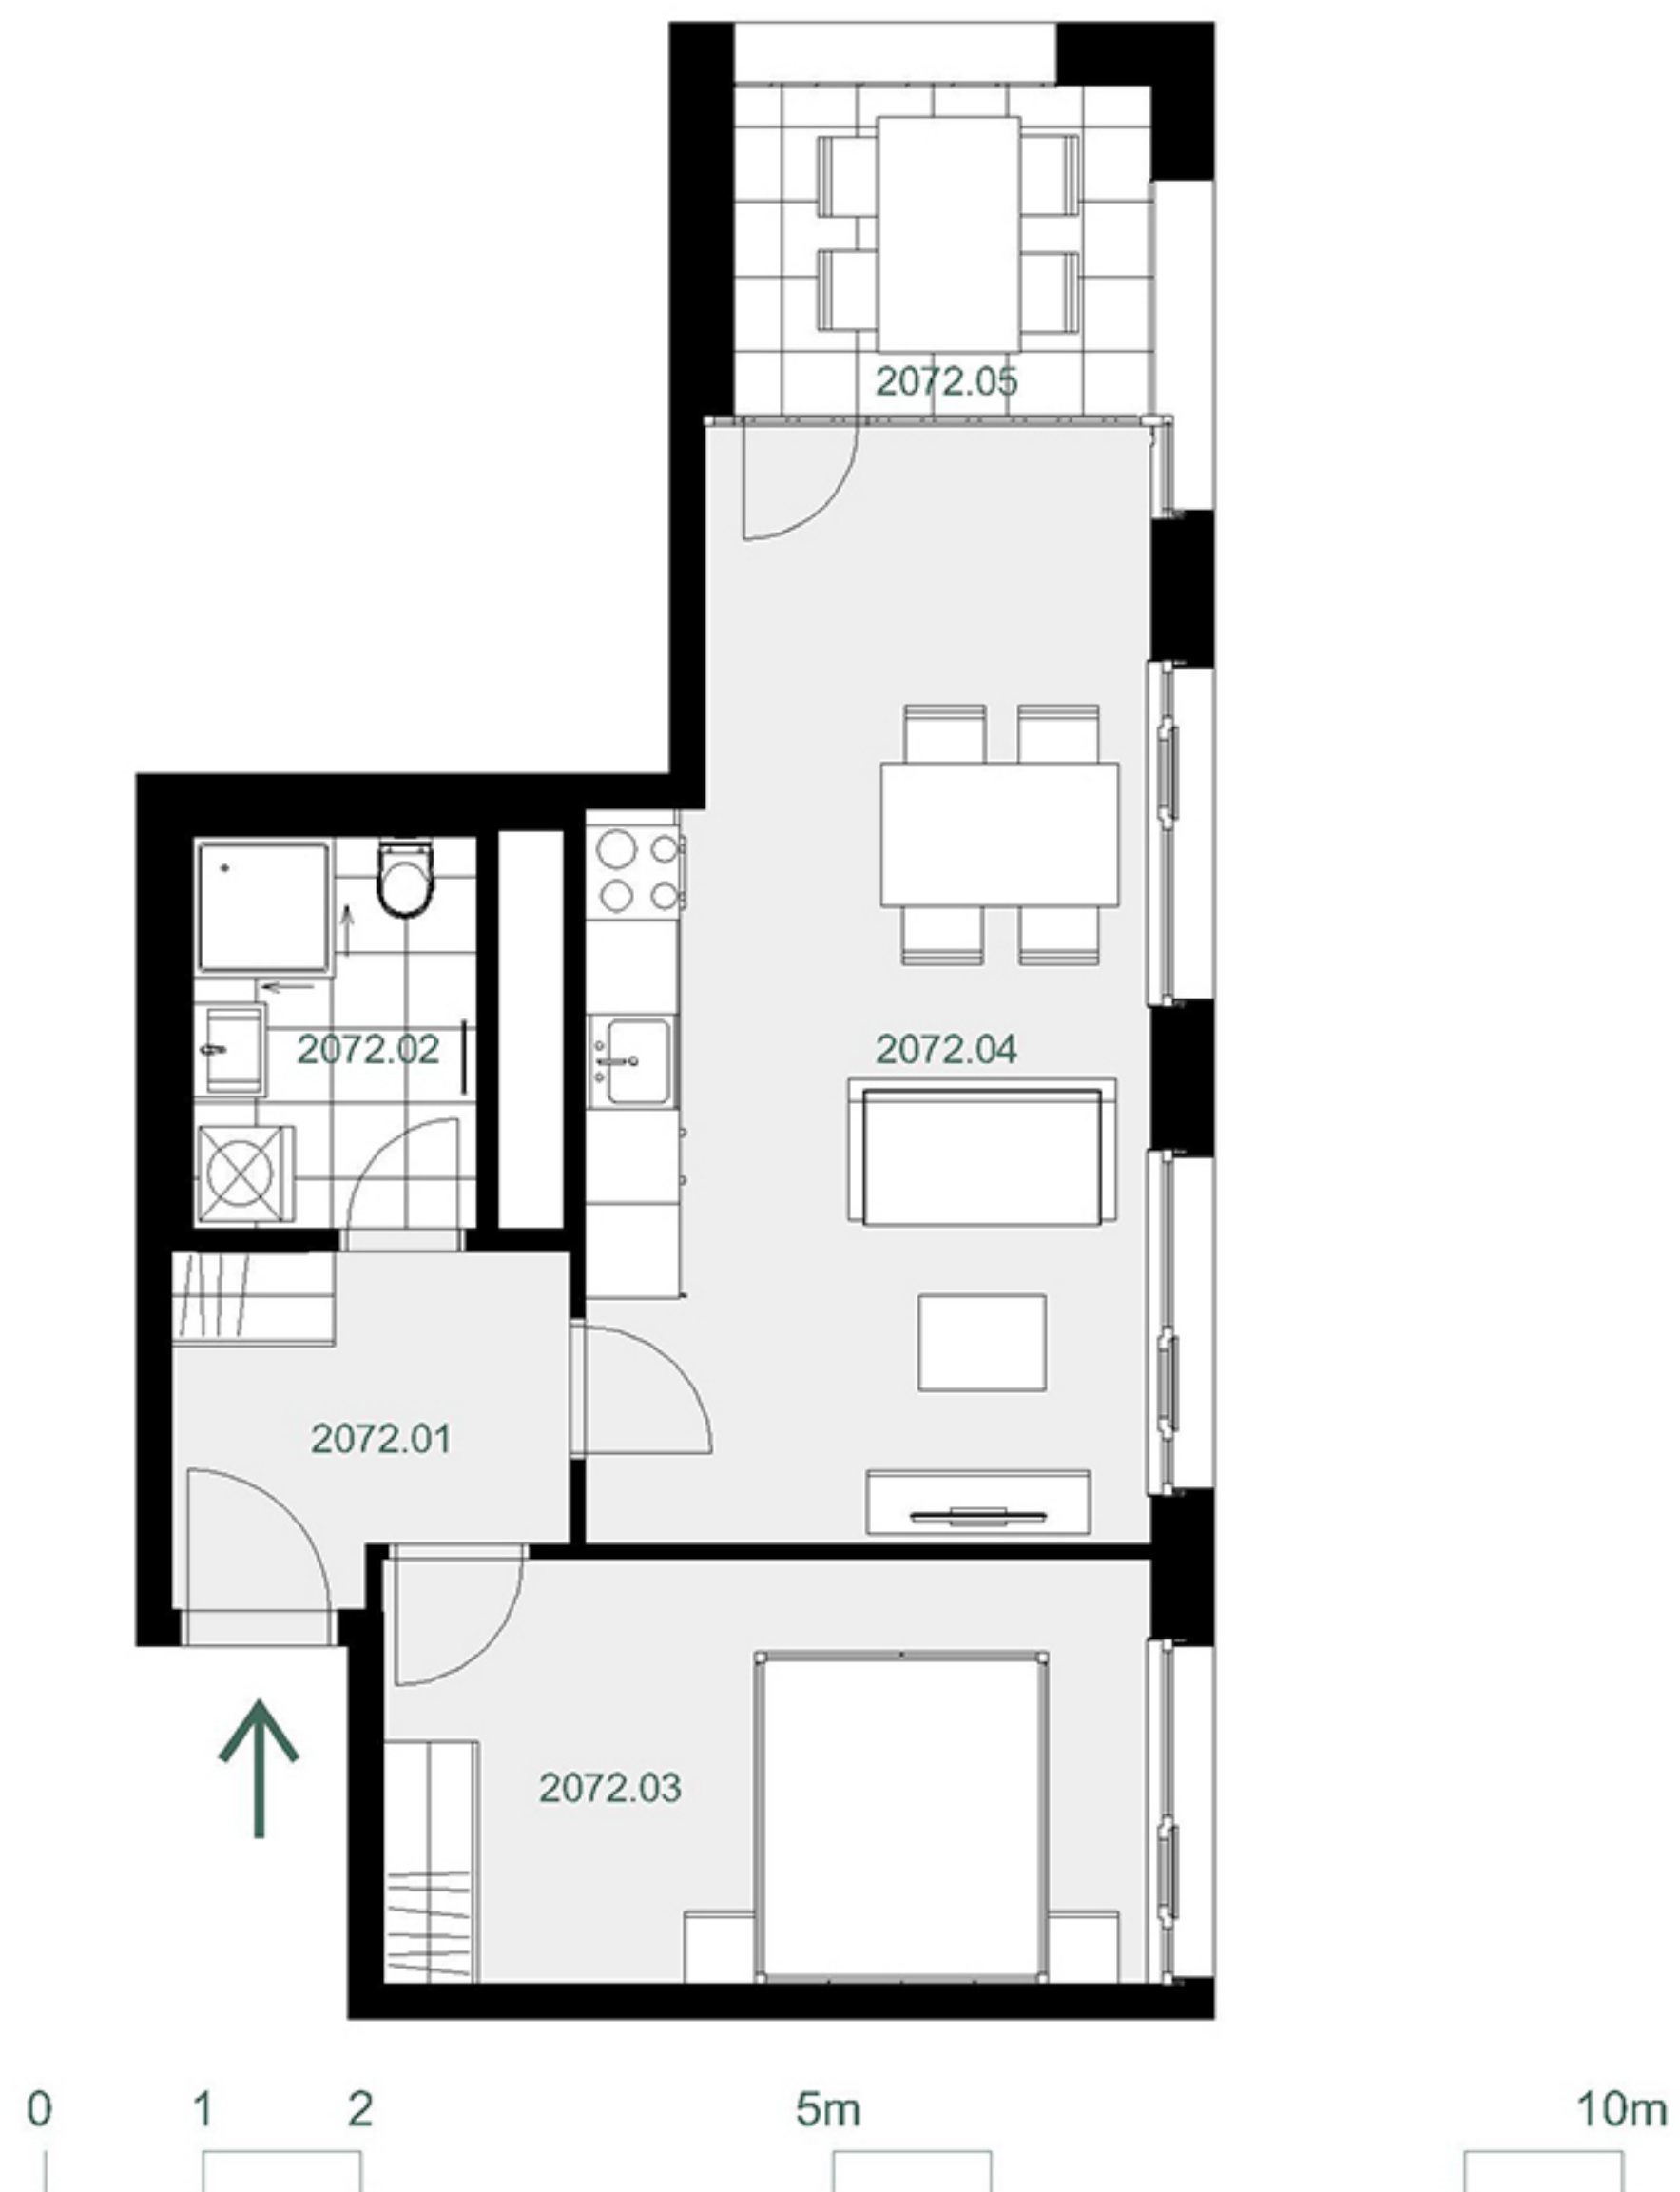

### přehled ploch

číslo		rozloha (v m <sup>2</sup> )
2072.01	Chodba	5,20
2072.02	Koupelna + WC	4,50
2072.03	Pokoj	13,10
2072.04	Pokoj s kuchyňským koutem	23,60
<b>obytná plocha jednotky</b>		<b>46,40</b>
2072.X	Svislé konstrukce	2,80
<b>podlahová plocha jednotky</b>		<b>49,20</b>

### příslušenství

2072.05	Lodžie	5,40
---------	--------	------

energetický štítek A - mimořádně úsporná

Kuchyňská linka, elektrické spotřebiče ani nábytek nejsou součástí ceny bytu. Rozmístění nábytku je pouze ilustrativní. Výměry jednotlivých místností jsou převzaty z projektové dokumentace. Veškeré informace a údaje včetně vizualizací uvedené na této kartě jsou pouze informativní povahy. Vizualizace, grafické zobrazení a obsahové popisy netvoří přesnou předlohu realizace stavby projektu nebo bytů a představují pouze orientační zobrazení, které může v budoucnu podléhat změnám. Závazným podkladem realizace je považována výhradně smluvní dokumentace.

Trigema a.s., Explora Business Centre, Bucharova 2641/14, 158 00 Praha 5,  
800 340 350, prodej@trigema.cz, www.trigema.cz

verze 20241108