

# Dueta

byt 2+KK

53,10 m<sup>2</sup>


3.NP - V

# 1034


umístění v projektu



umístění na patře

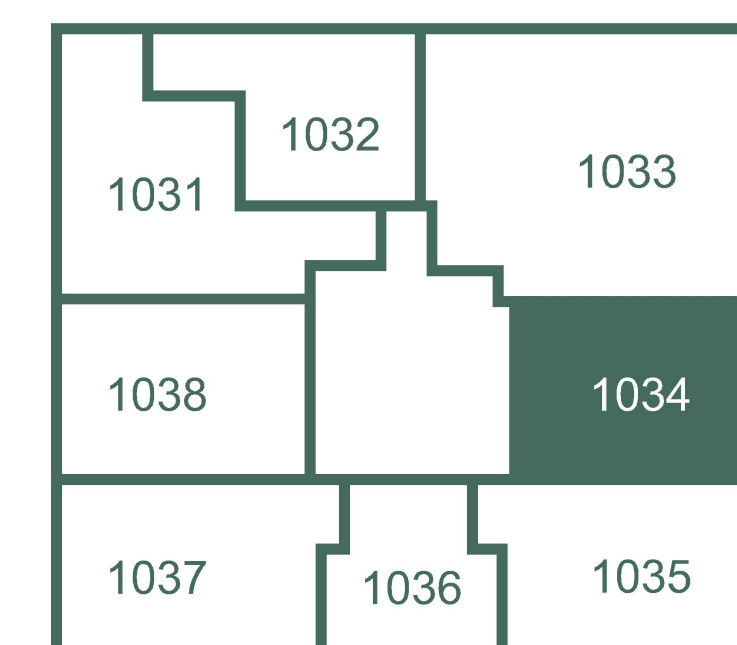

umístění v budově

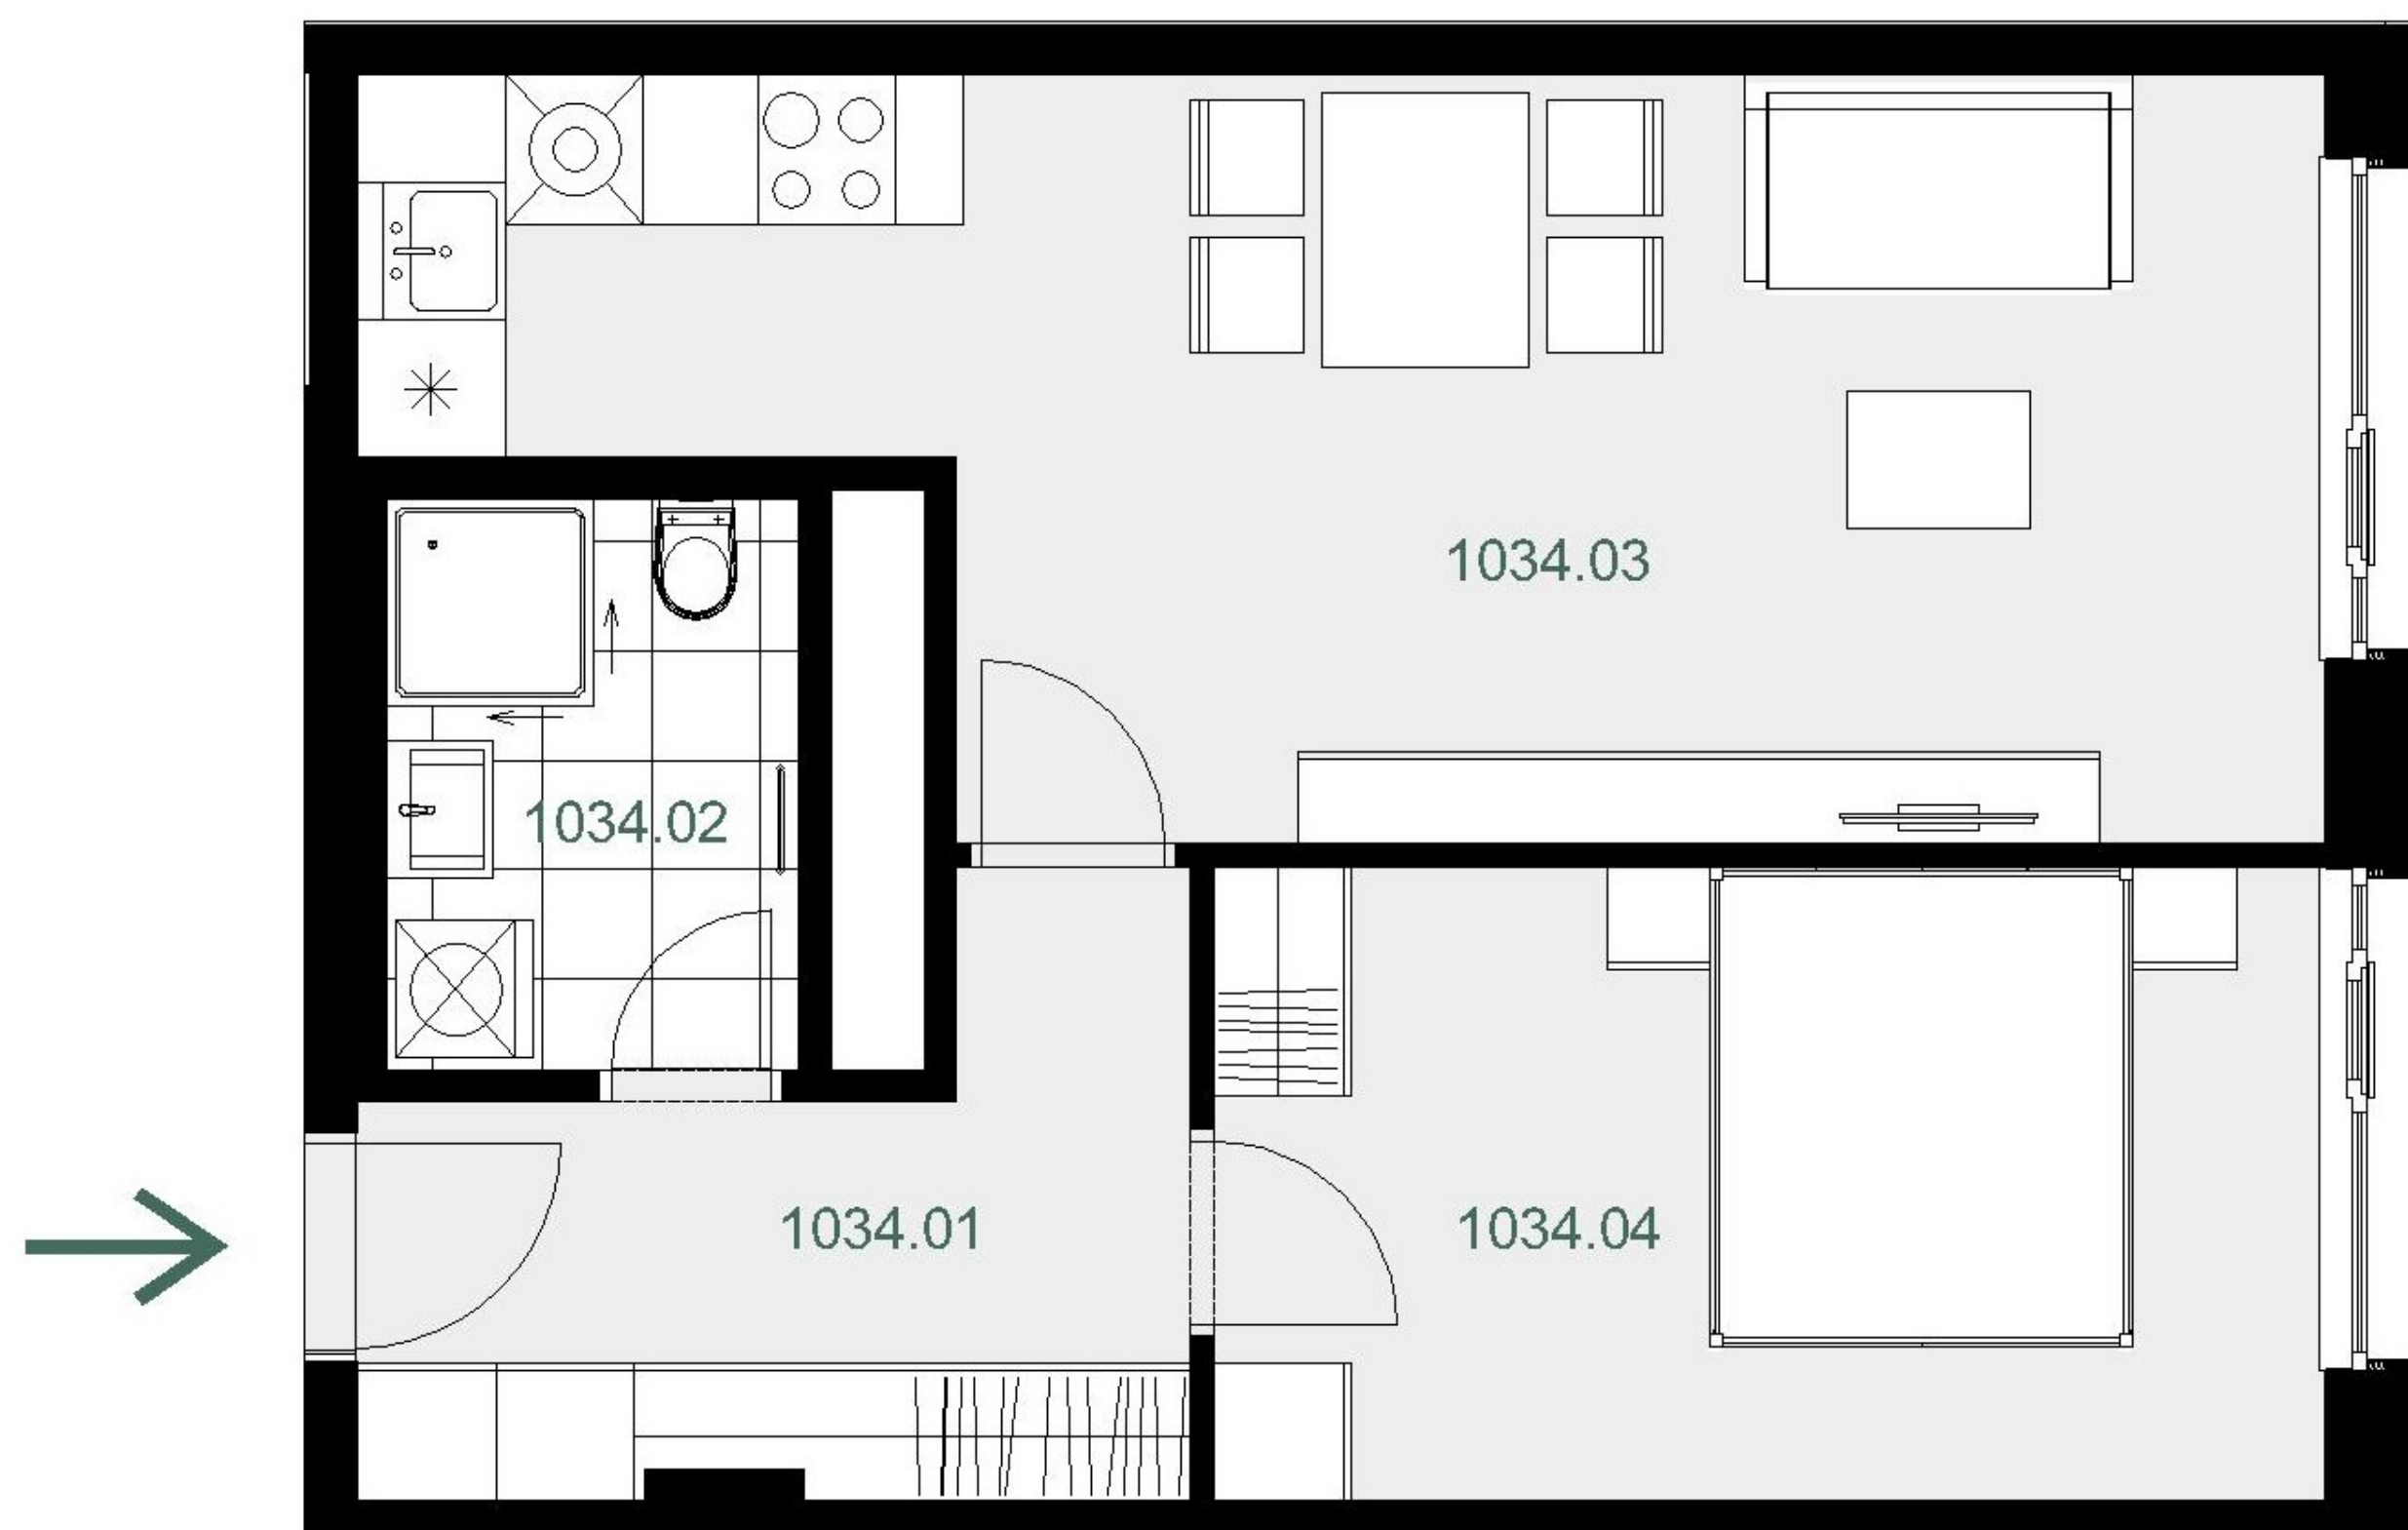


přehled ploch

číslo		rozloha (v m <sup>2</sup> )
1034.01	Chodba	7,30
1034.02	Koupelna + WC	4,50
1034.03	Pokoj s kuchyňským koutem	24,40
1034.04	Pokoj	13,50
<b>obytná plocha jednotky</b>		<b>49,70</b>
1034.X	Svislé konstrukce	3,40
<b>podlahová plocha jednotky</b>		<b>53,10</b>

příslušenství

energetický štítek A - mimořádně úsporná

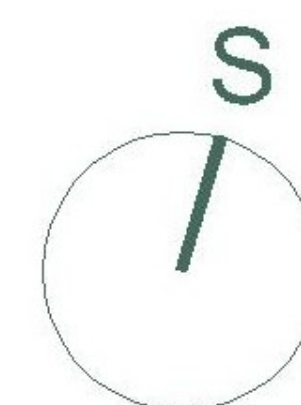

Kuchyňská linka, elektrické spotřebiče ani nábytek nejsou součástí ceny bytu. Rozmístění nábytku je pouze ilustrativní. Výměry jednotlivých místností jsou převzaty z projektové dokumentace. Veškeré informace a údaje včetně vizualizací uvedené na této kartě jsou pouze informativní povahy. Vizualizace, grafické zobrazení a obsahové popisy netvoří přesnou předlohu realizace stavby projektu nebo bytů a představují pouze orientační zobrazení, které může v budoucnu podléhat změnám. Za závazný podklad pro realizaci stavby se považuje projektová dokumentace a smluvní dokumentace.

Trigema a.s., Explora Business Centre, Bucharova 2641/14, 158 00 Praha 5,  
800 340 350, prodej@trigema.cz, www.trigema.cz

verze 20250213

dueta.trigema.cz