



Dueta

byt 1+KK


31,30 m²

2.NP - J

1026

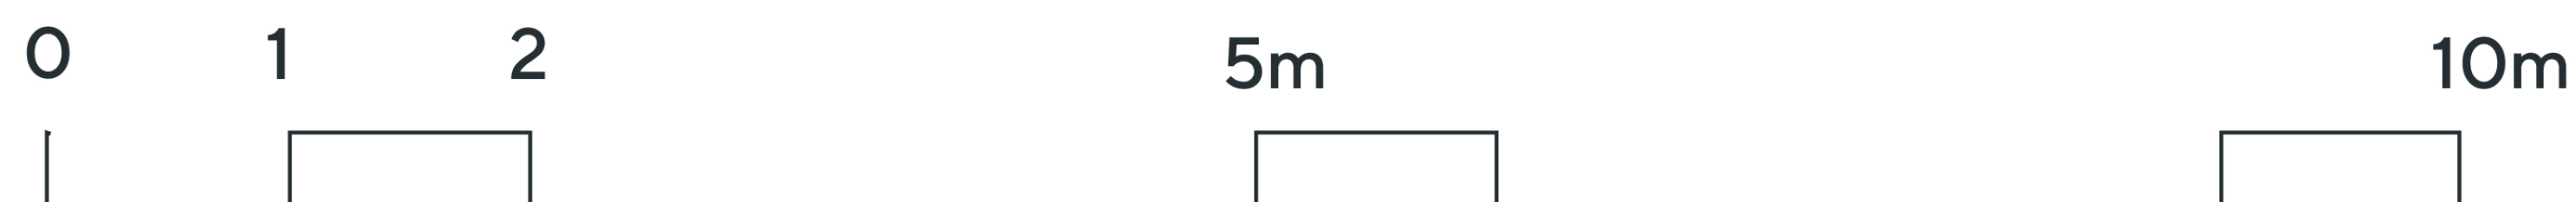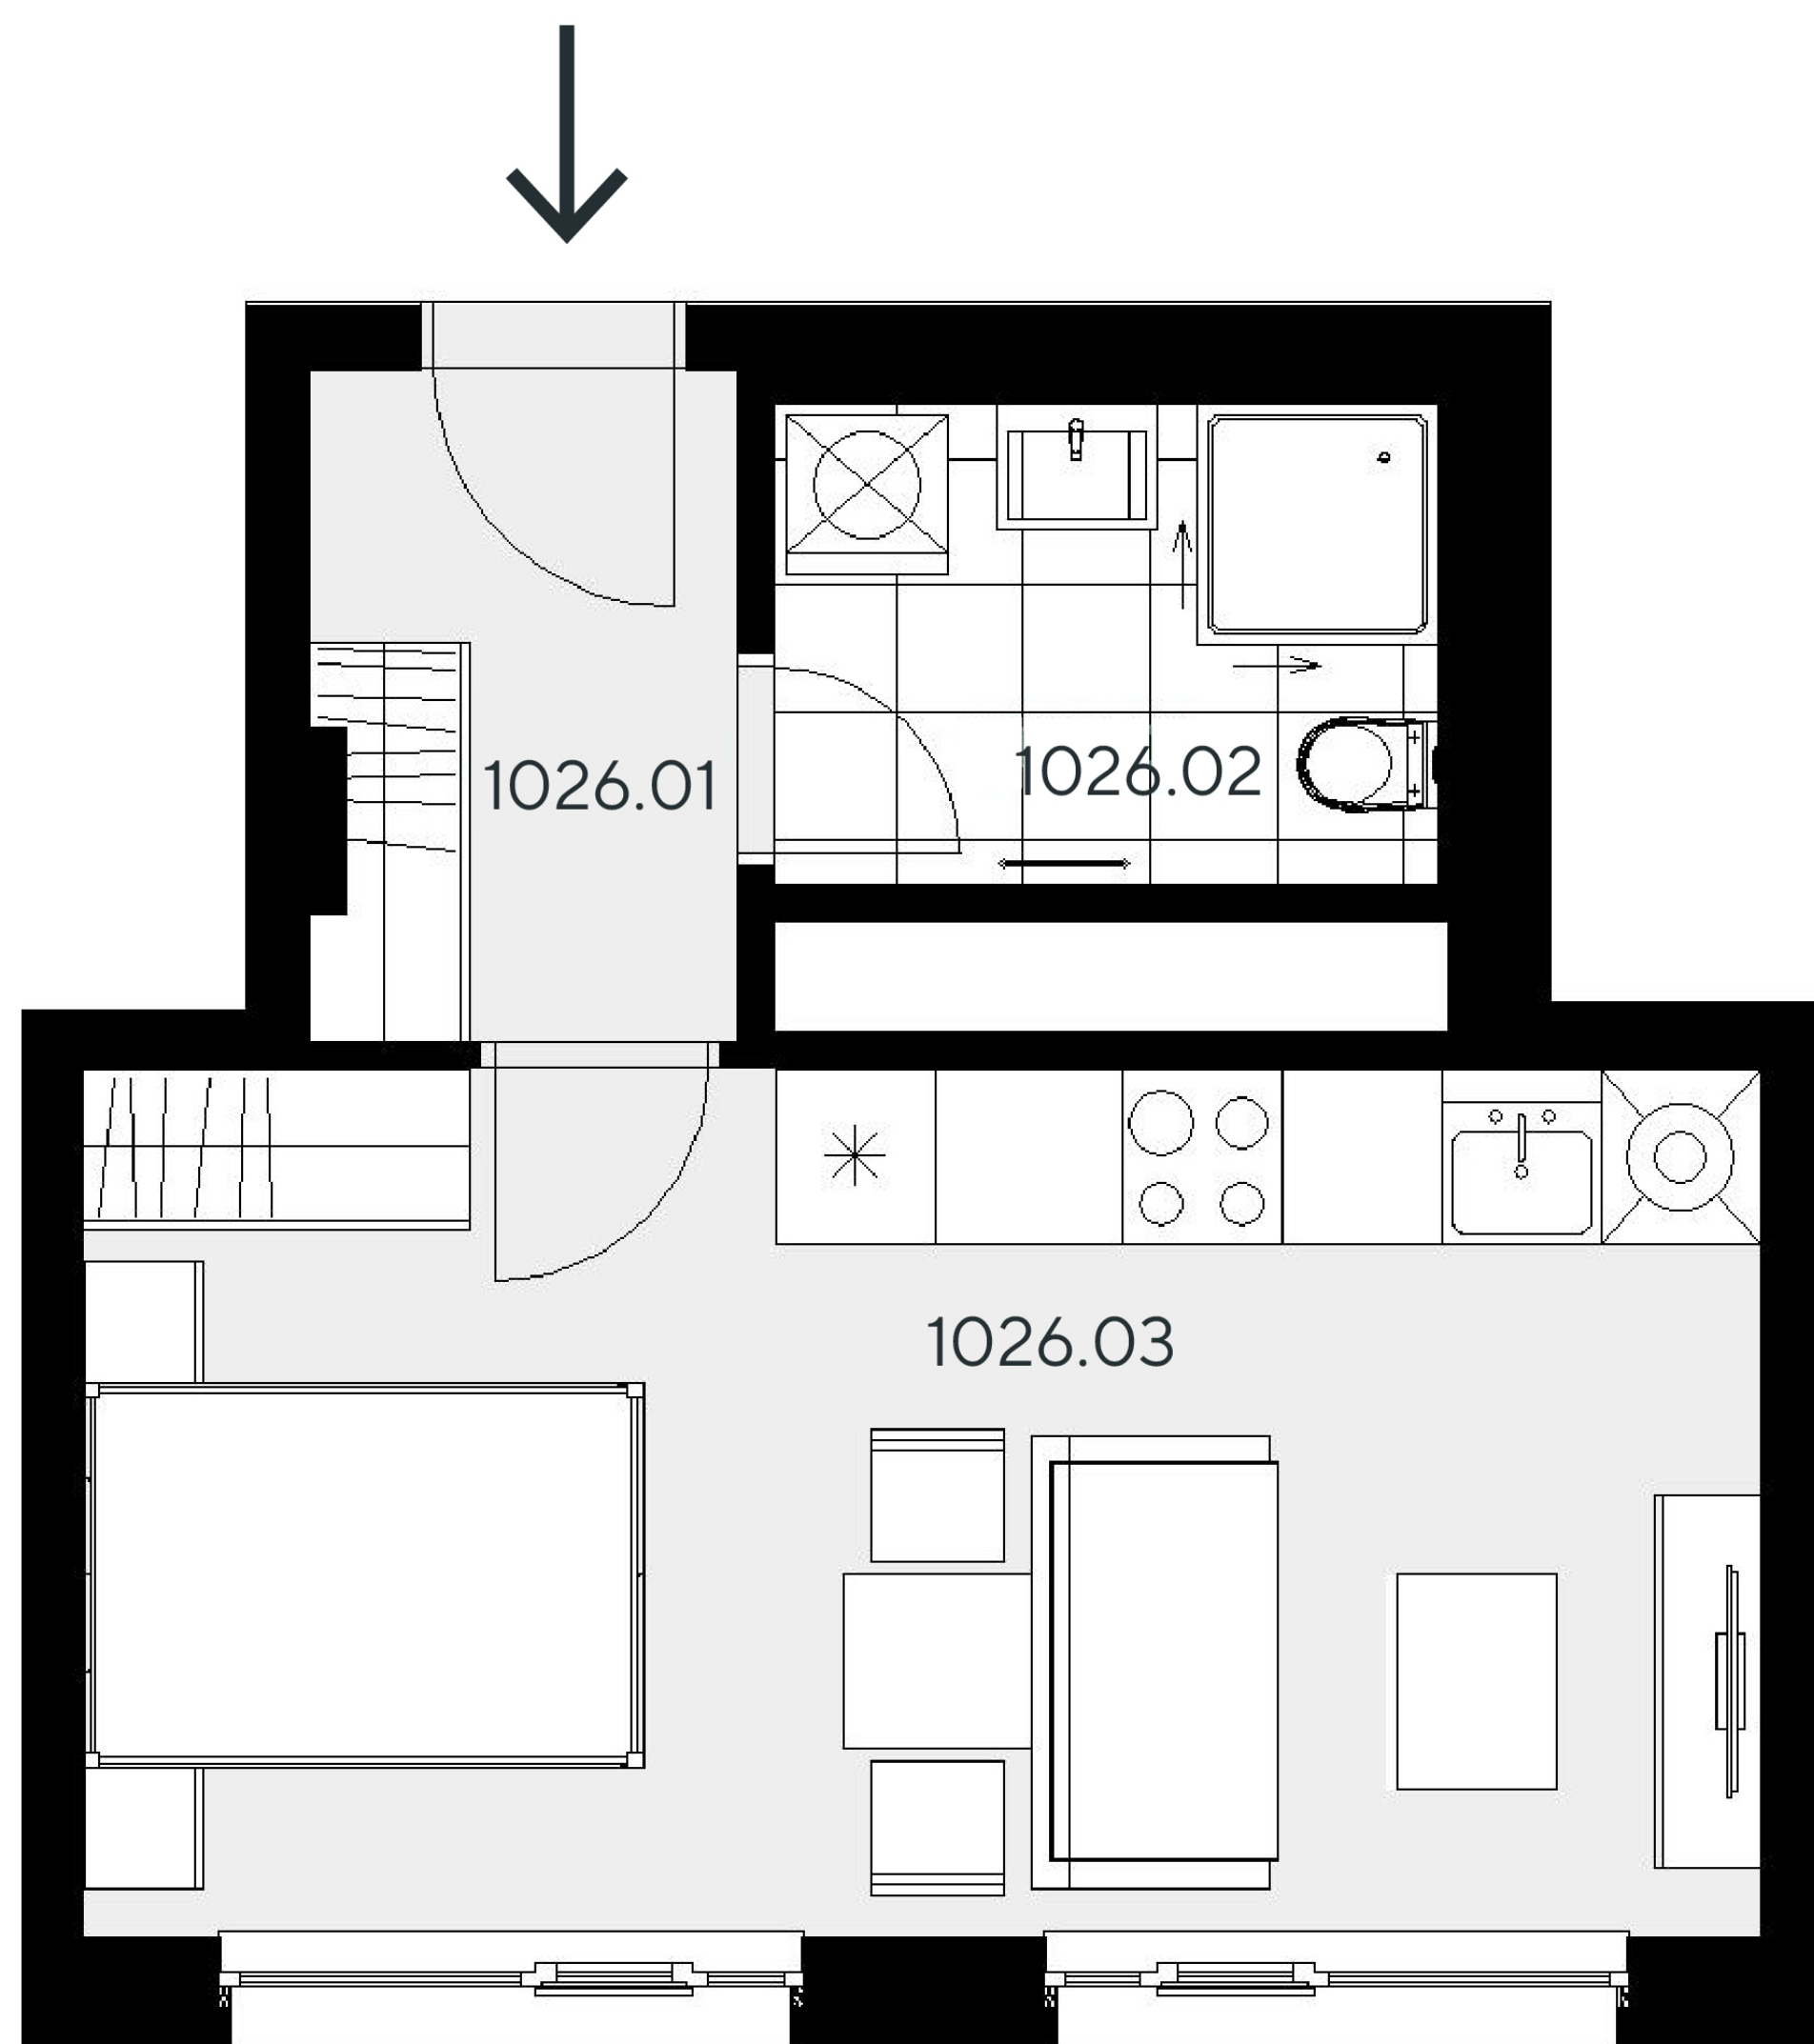


umístění v projektu

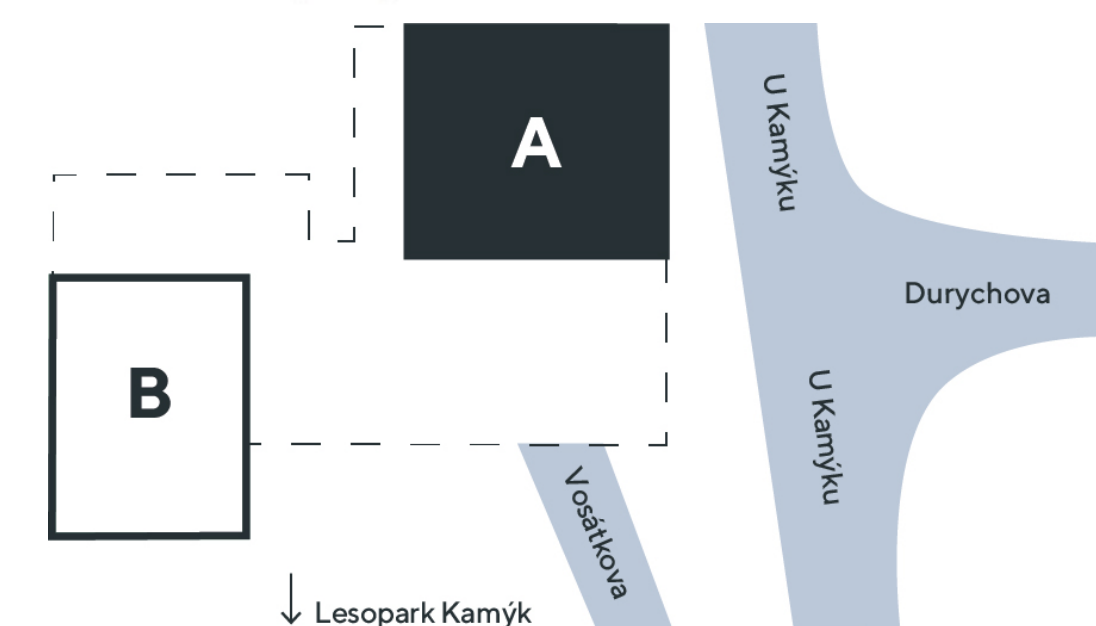

umístění na patře



umístění v budově

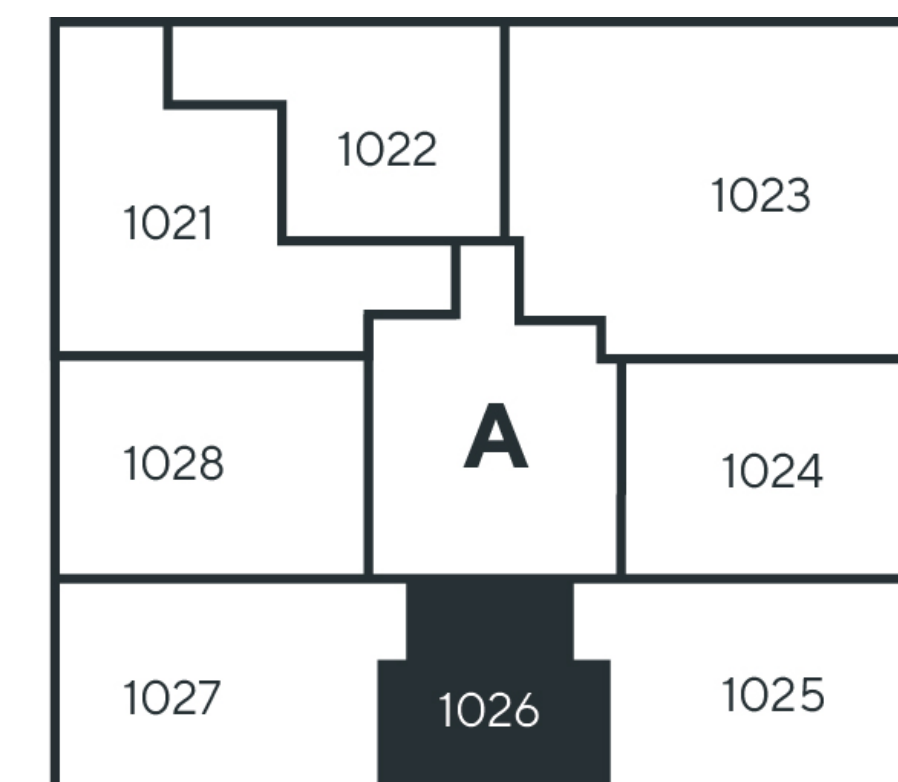

přehled ploch

číslo		rozloha (v m ²)
1026.01	Chodba	3,90
1026.02	Koupelna + WC	4,50
1026.03	Pokoj s kuchyňským koutem	20,60
obytná plocha jednotky		29,00
1026.X	Svislé konstrukce	2,30
podlahová plocha jednotky		31,30

příslušenství

energetický štítek A - mimořádně úsporná

Kuchyňská linka, elektrické spotřebiče ani nábytek nejsou součástí ceny bytu. Rozmístění nábytku je pouze ilustrativní. Výměry jednotlivých místností jsou převzaty z projektové dokumentace. Veškeré informace a údaje včetně vizualizací uvedené na této kartě jsou pouze informativní povahy. Vizualizace, grafické zobrazení a obsahové popisy netvoří přesnou předlohu realizace stavby projektu nebo bytů a představují pouze orientační zobrazení, které může v budoucnu podléhat změnám. Za závazný podklad pro realizaci stavby se považuje projektová dokumentace a smluvní dokumentace.

Trigema a.s., Explora Business Centre, Bucharova 2641/14, 158 00 Praha 5,
800 340 350, prodej@trigema.cz, www.trigema.cz

verze 20251215

dueta.trigema.cz