

Dueta

byt 2+KK

48,60 m²

2.NP - JZ

1027



umístění v projektu



umístění na patře



umístění v budově

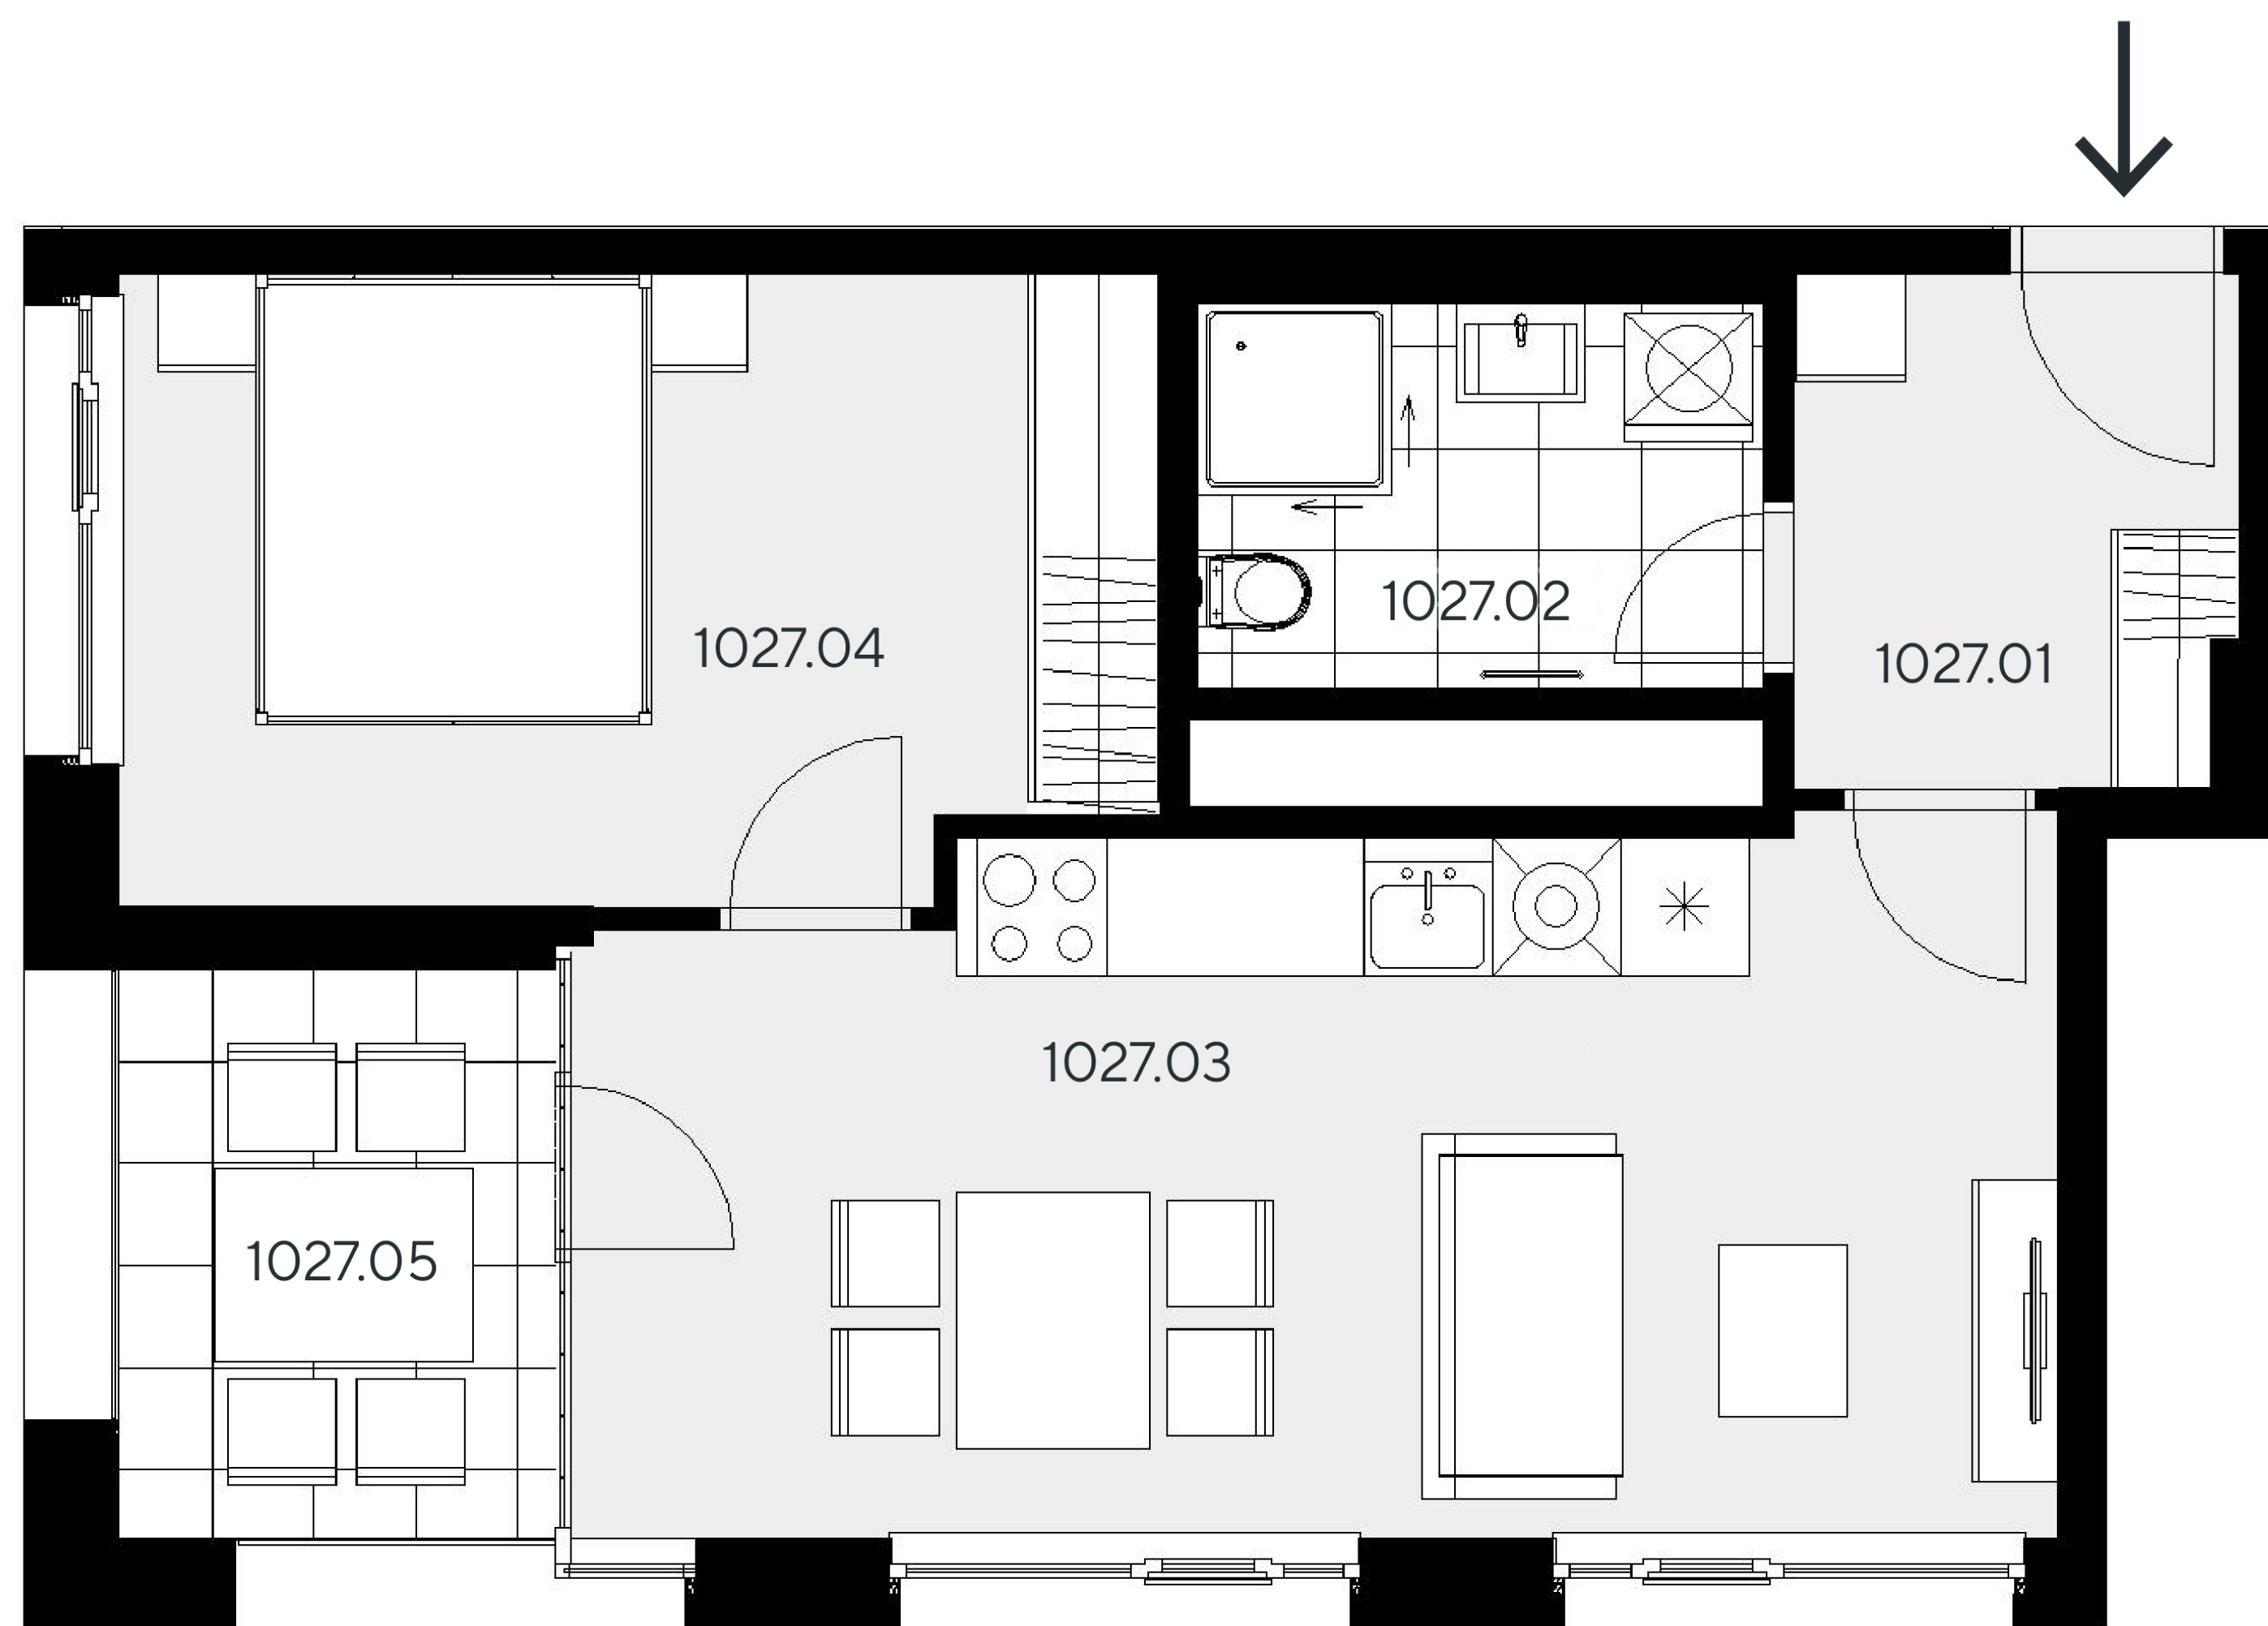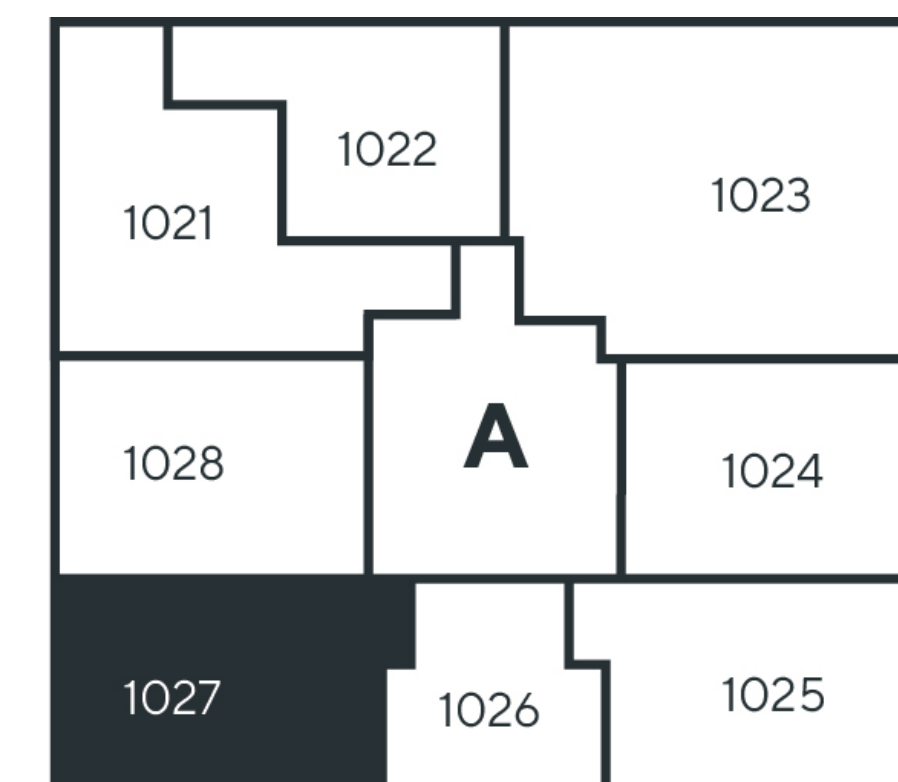


přehled ploch

číslo		rozloha (v m ²)
1027.01	Chodba	4,90
1027.02	Koupelna + WC	4,80
1027.03	Pokoj s kuchyňským koutem	22,10
1027.04	Pokoj	13,90
obytná plocha jednotky		45,70
1027.X	Svislé konstrukce	2,90
podlahová plocha jednotky		48,60

příslušenství

1027.05	Lodžie	5,20
---------	--------	------

energetický štítek A - mimořádně úsporná

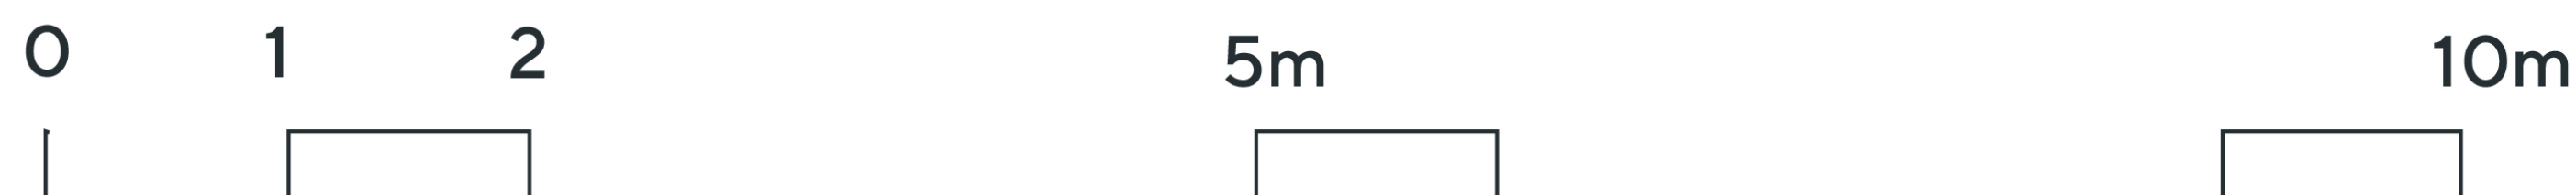

Kuchyňská linka, elektrické spotřebiče ani nábytek nejsou součástí ceny bytu. Rozmístění nábytku je pouze ilustrativní. Výměry jednotlivých místností jsou převzaty z projektové dokumentace. Veškeré informace a údaje včetně vizualizací uvedené na této kartě jsou pouze informativní povahy. Vizualizace, grafické zobrazení a obsahové popisy netvoří přesnou předlohu realizace stavby projektu nebo bytů a představují pouze orientační zobrazení, které může v budoucnu podléhat změnám. Za závazný podklad pro realizaci stavby se považuje projektová dokumentace a smluvní dokumentace.

Trigema a.s., Explora Business Centre, Bucharova 2641/14, 158 00 Praha 5,
800 340 350, prodej@trigema.cz, www.trigema.cz

verze 20251215

dueta.trigema.cz

 trigema