


# Dueta

byt 1+KK


41,90 m<sup>2</sup>

3.NP - Z

# 1032

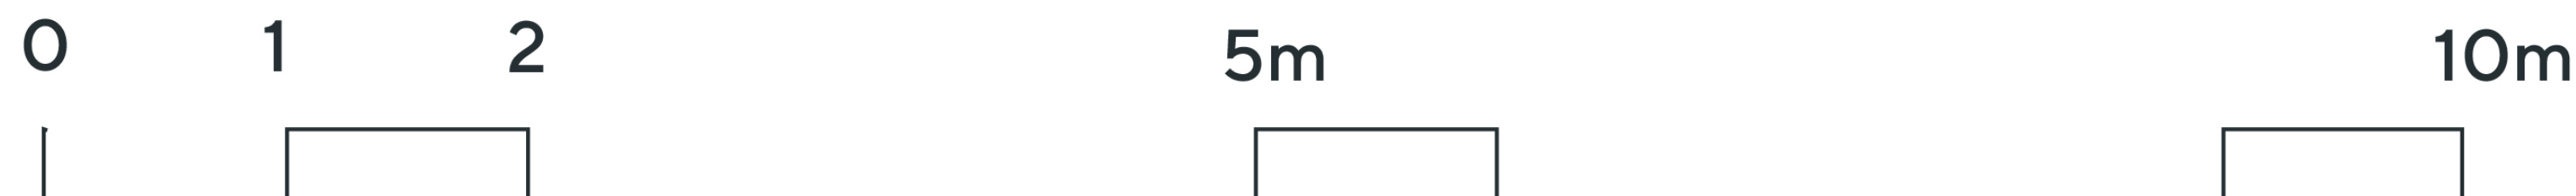


### umístění v projektu

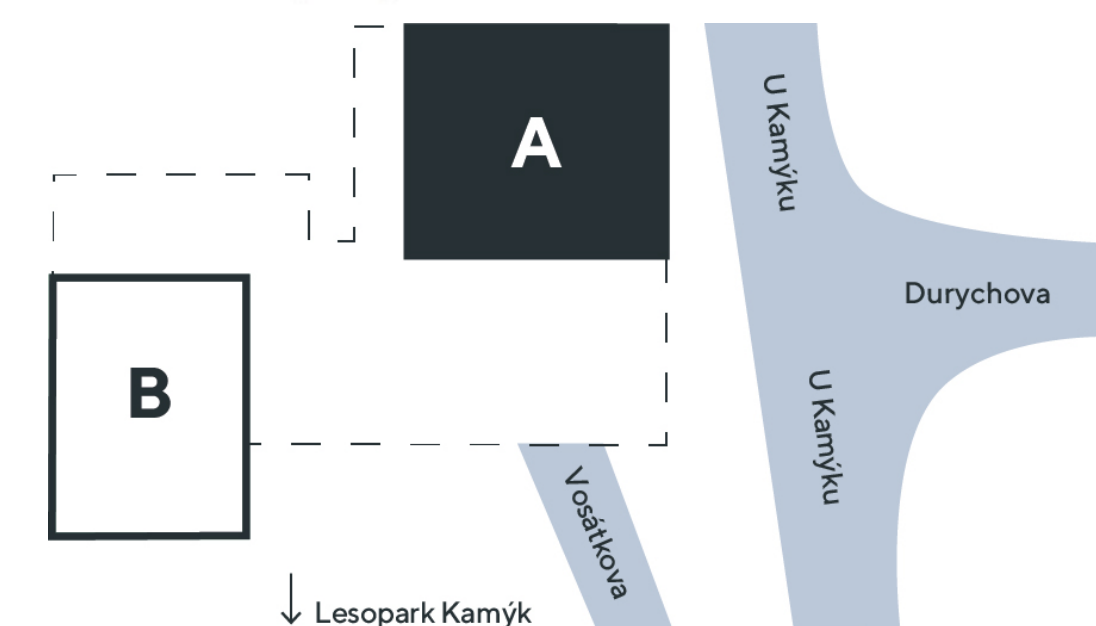

### umístění na patře



### umístění v budově

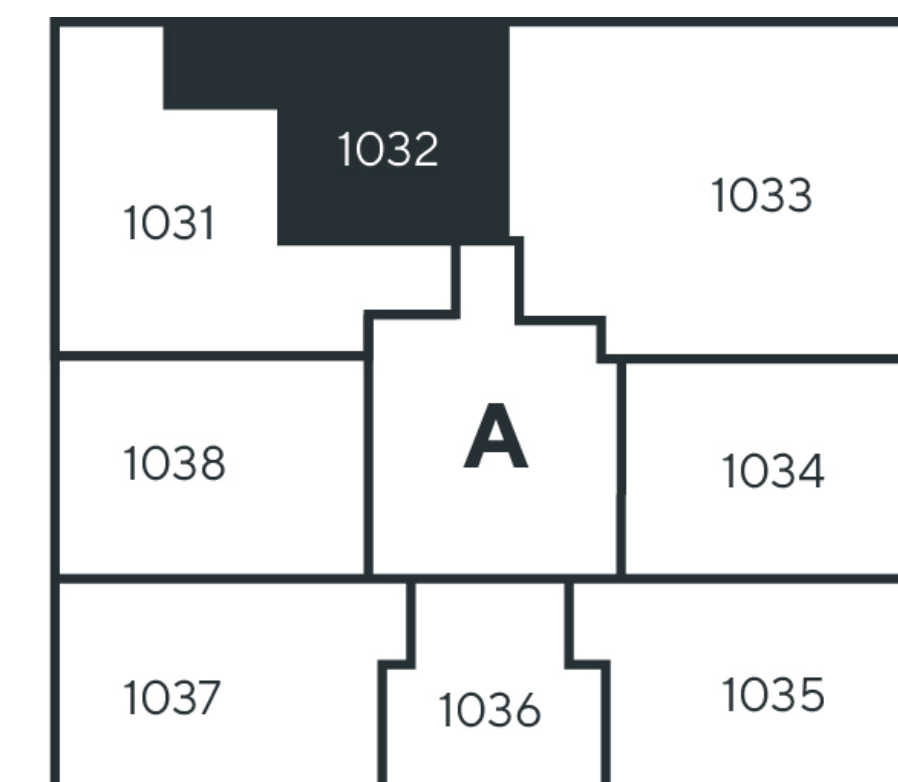

### přehled ploch

číslo		rozloha (v m <sup>2</sup> )
1032.01	Chodba	6,10
1032.02	Koupelna + WC	4,70
1032.03	Pokoj s kuchyňským koutem	28,70
<b>obytná plocha jednotky</b>		<b>39,50</b>

1032.X	Svislé konstrukce	2,40
<b>podlahová plocha jednotky</b>		<b>41,90</b>

### příslušenství

energetický štítek A - mimořádně úsporná

Kuchyňská linka, elektrické spotřebiče ani nábytek nejsou součástí ceny bytu. Rozmístění nábytku je pouze ilustrativní. Výměry jednotlivých místností jsou převzaty z projektové dokumentace. Veškeré informace a údaje včetně vizualizací uvedené na této kartě jsou pouze informativní povahy. Vizualizace, grafické zobrazení a obsahové popisy netvoří přesnou předlohu realizace stavby projektu nebo bytů a představují pouze orientační zobrazení, které může v budoucnu podléhat změnám. Za závazný podklad pro realizaci stavby se považuje projektová dokumentace a smluvní dokumentace.

Trigema a.s., Explora Business Centre, Bucharova 2641/14, 158 00 Praha 5,  
800 340 350, prodej@trigema.cz, www.trigema.cz

verze 20251215

dueta.trigema.cz