

Dueta

byt 2+KK

48,90 m²

4.NP - JZ

1047



umístění v projektu



umístění na patře




umístění v budově

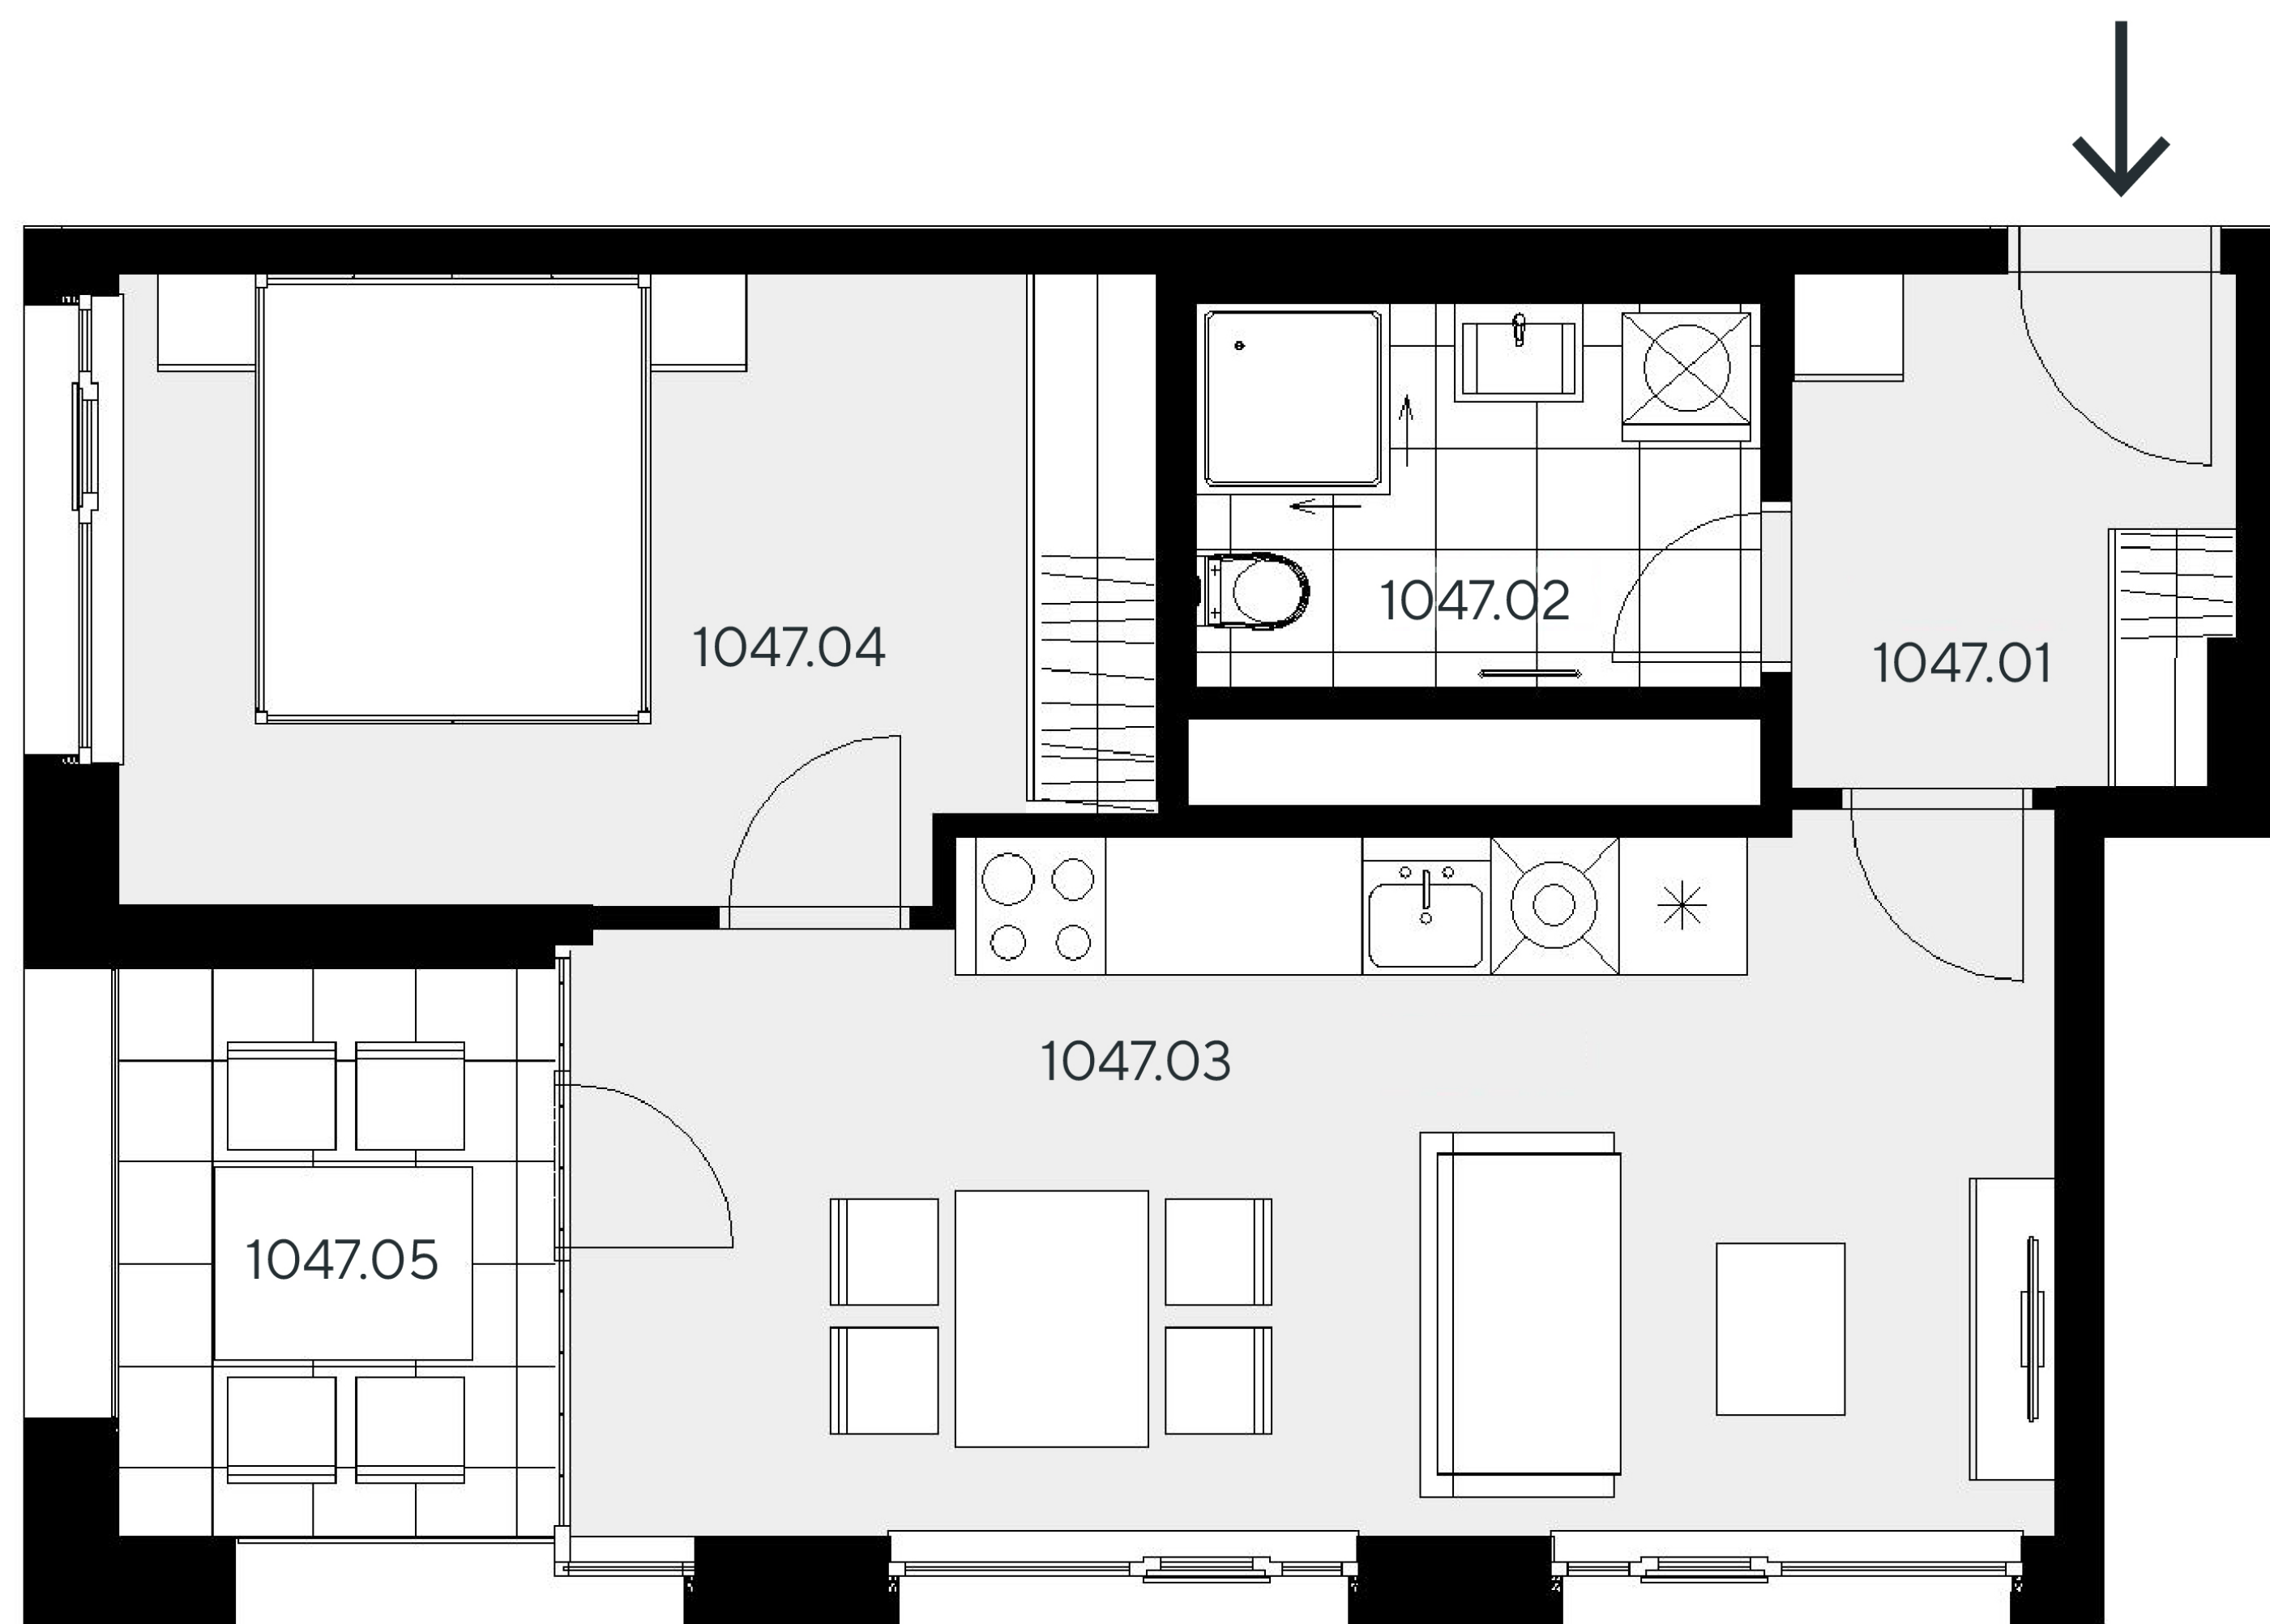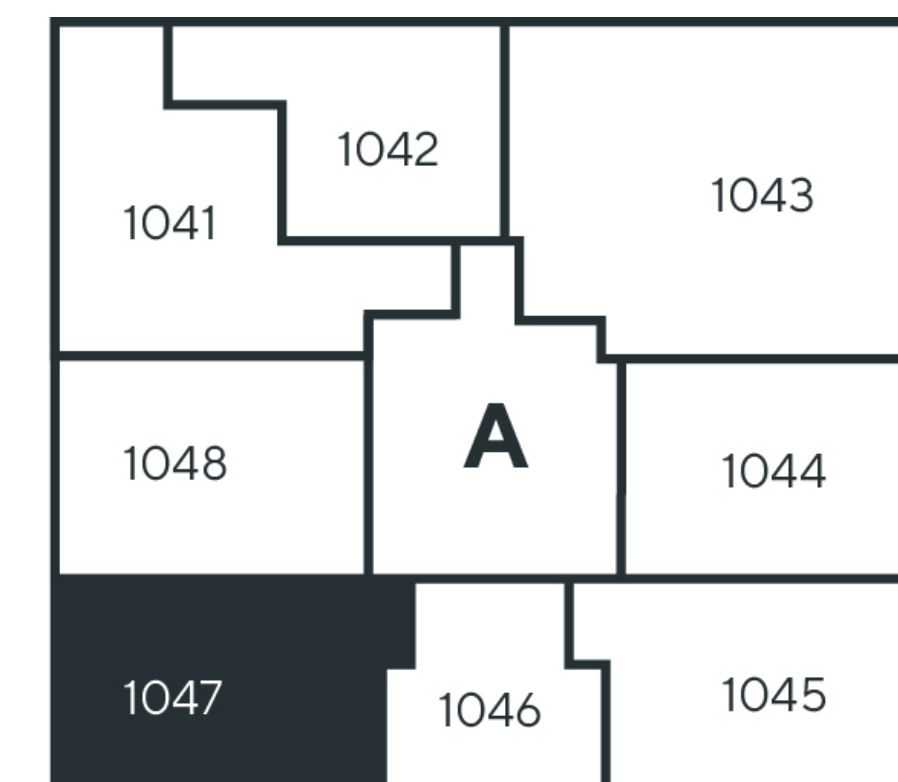

přehled ploch

| číslo | | rozloha (v m ²) |
|----------------------------------|---------------------------|-----------------------------|
| 1047.01 | Chodba | 4,90 |
| 1047.02 | Koupelna + WC | 4,80 |
| 1047.03 | Pokoj | 14,00 |
| 1047.04 | Pokoj s kuchyňským koutem | 22,30 |
| obytná plocha jednotky | | 46,00 |
| 1047.X | Svislé konstrukce | 2,90 |
| podlahová plocha jednotky | | 48,90 |
| příslušenství | | |
| 1047.05 | Lodžie | 5,40 |

energetický štítek A - mimořádně úsporná

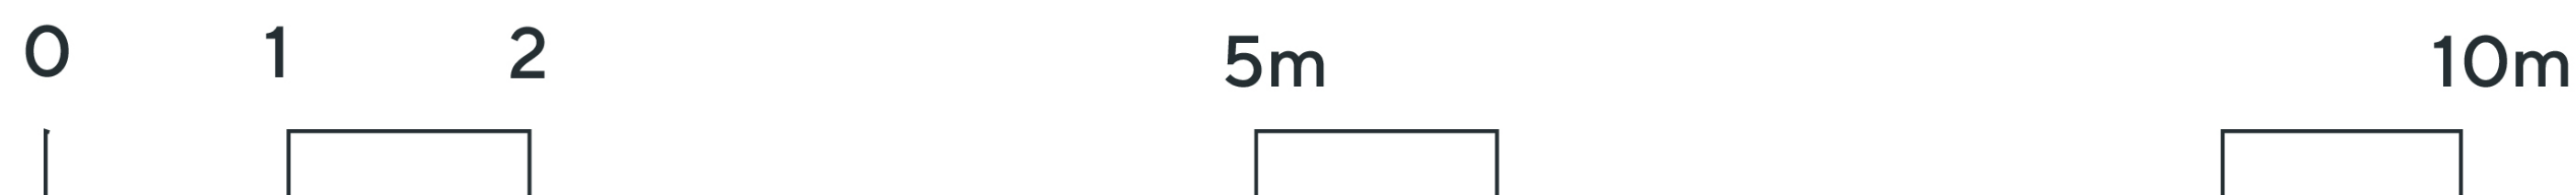

Kuchyňská linka, elektrické spotřebiče ani nábytek nejsou součástí ceny bytu. Rozmístění nábytku je pouze ilustrativní. Výměry jednotlivých místností jsou převzaty z projektové dokumentace. Veškeré informace a údaje včetně vizualizací uvedené na této kartě jsou pouze informativní povahy. Vizualizace, grafické zobrazení a obsahové popisy netvoří přesnou předlohu realizace stavby projektu nebo bytů a představují pouze orientační zobrazení, které může v budoucnu podléhat změnám. Za závazný podklad pro realizaci stavby se považuje projektová dokumentace a smluvní dokumentace.

Trigema a.s., Explora Business Centre, Bucharova 2641/14, 158 00 Praha 5,
800 340 350, prodej@trigema.cz, www.trigema.cz

verze 20251215

dueta.trigema.cz