

Dueta

byt 1+KK

42,20 m²

5.NP - SZ

1052


umístění v projektu



umístění na patře



umístění v budově


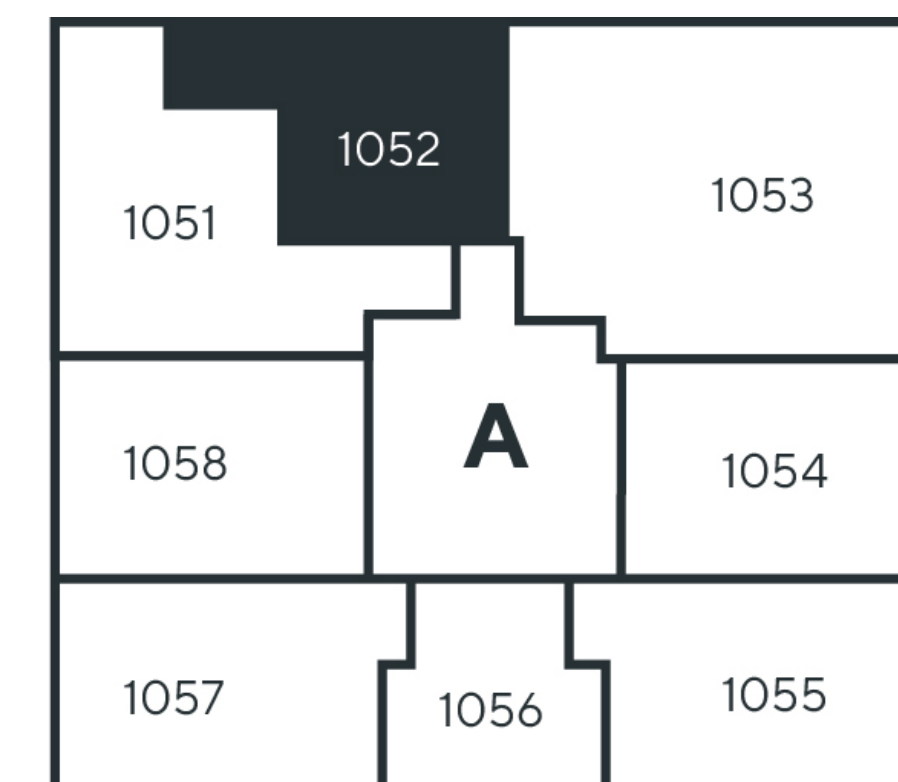


přehled ploch

číslo		rozloha (v m ²)
1052.01	Chodba	6,10
1052.02	Koupelna + WC	4,70
1052.03	Pokoj s kuchyňským koutem	29,00
obytná plocha jednotky		39,80
1052.X	Svislé konstrukce	2,40
podlahová plocha jednotky		42,20

příslušenství

energetický štítek A - mimořádně úsporná

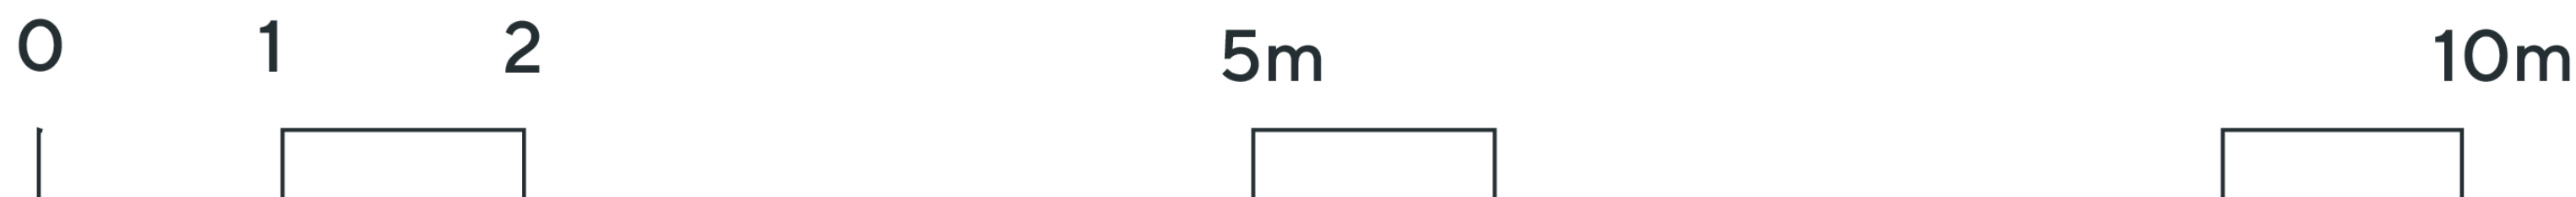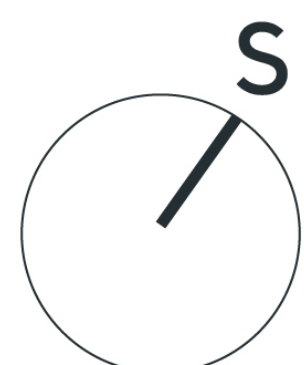

Kuchyňská linka, elektrické spotřebiče ani nábytek nejsou součástí ceny bytu. Rozmístění nábytku je pouze ilustrativní. Výměry jednotlivých místností jsou převzaty z projektové dokumentace. Veškeré informace a údaje včetně vizualizací uvedené na této kartě jsou pouze informativní povahy. Vizualizace, grafické zobrazení a obsahové popisy netvoří přesnou předlohu realizace stavby projektu nebo bytů a představují pouze orientační zobrazení, které může v budoucnu podléhat změnám. Za závazný podklad pro realizaci stavby se považuje projektová dokumentace a smluvní dokumentace.

Trigema a.s., Explora Business Centre, Bucharova 2641/14, 158 00 Praha 5,
800 340 350, prodej@trigema.cz, www.trigema.cz

verze 20251215

dueta.trigema.cz

 trigema