



Dueta

byt 2+KK


54,00 m²

7.NP - SZ

2071

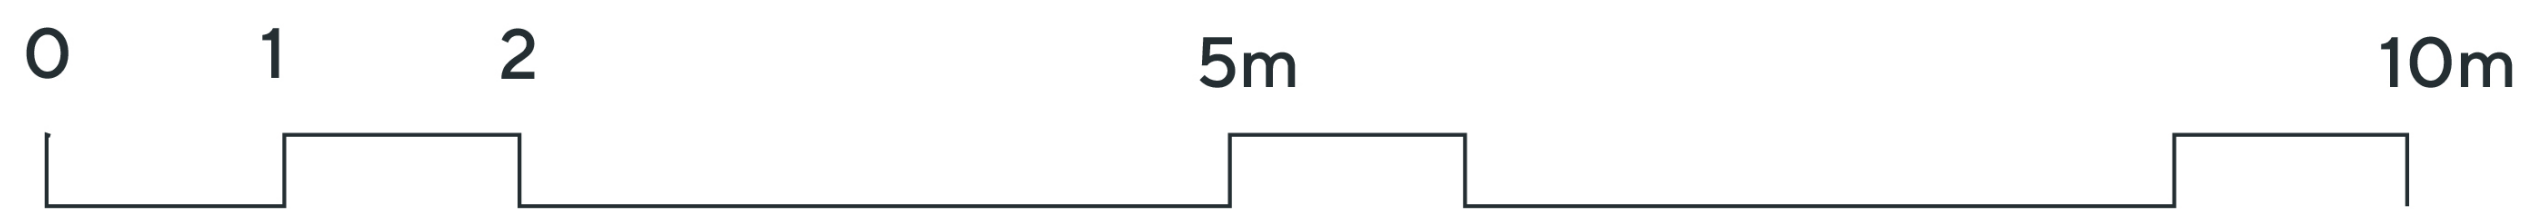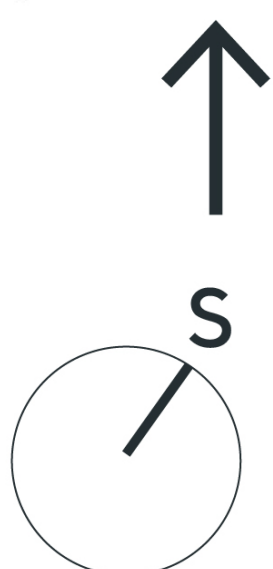


umístění v projektu

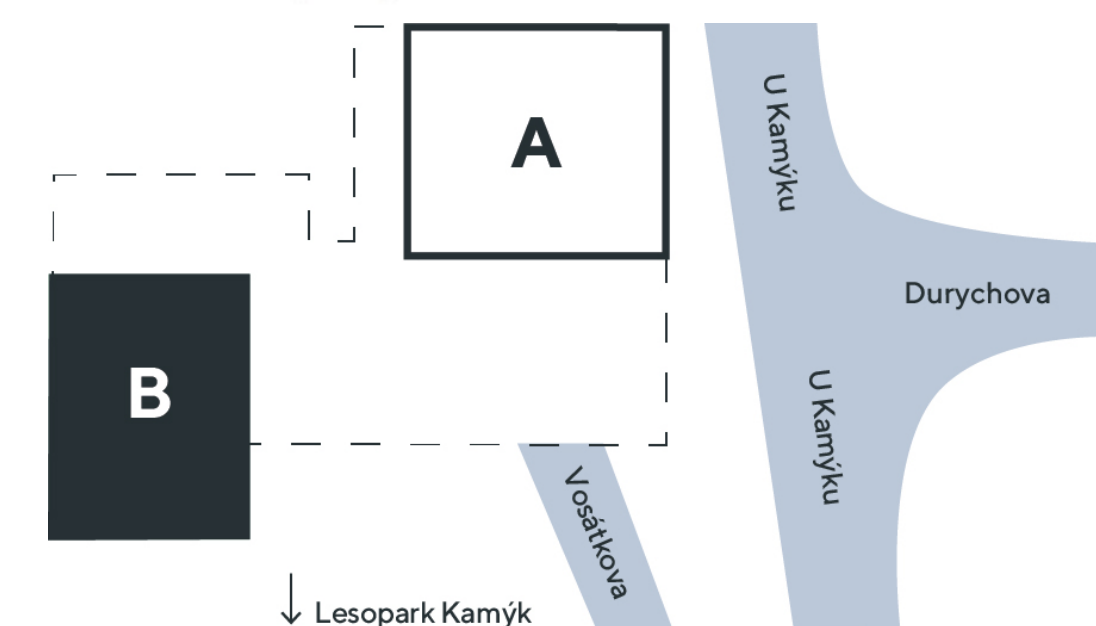

umístění na patře



umístění v budově

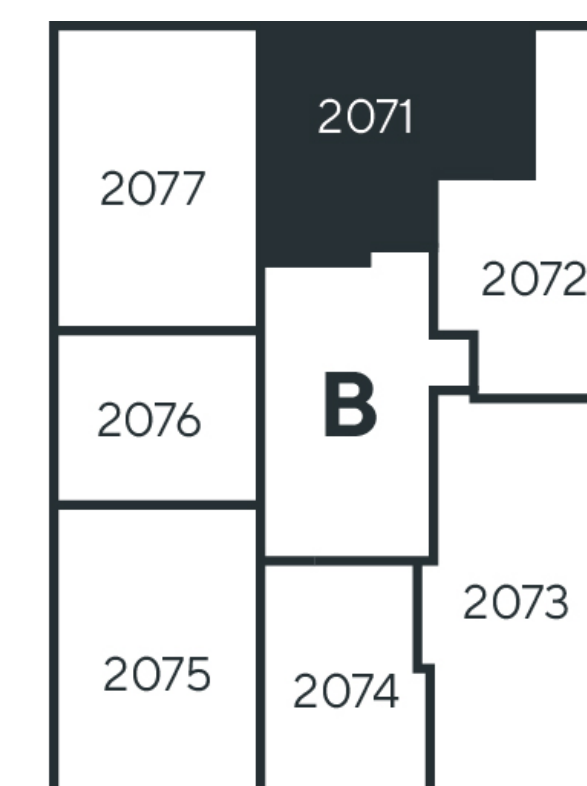

přehled ploch

číslo		rozloha (v m ²)
2071.01	Chodba	7,40
2071.02	Pokoj s kuchyňským koutem	24,90
2071.03	Pokoj	13,70
2071.04	Koupelna + WC	4,50
obytná plocha jednotky		50,50
2071.X	Svislé konstrukce	3,50
podlahová plocha jednotky		54,00

příslušenství

energetický štítek A - mimořádně úsporná

Kuchyňská linka, elektrické spotřebiče ani nábytek nejsou součástí ceny bytu. Rozmístění nábytku je pouze ilustrativní. Výměry jednotlivých místností jsou převzaty z projektové dokumentace. Veškeré informace a údaje včetně vizualizací uvedené na této kartě jsou pouze informativní povahy. Vizualizace, grafické zobrazení a obsahové popisy netvoří přesnou předlohu realizace stavby projektu nebo bytů a představují pouze orientační zobrazení, které může v budoucnu podléhat změnám. Za závazný podklad pro realizaci stavby se považuje projektová dokumentace a smluvní dokumentace.

Trigema a.s., Explora Business Centre, Bucharova 2641/14, 158 00 Praha 5,
800 340 350, prodej@trigema.cz, www.trigema.cz

verze 20251215

dueta.trigema.cz